




ZÁKLADOVÉ KONSTRUKCE

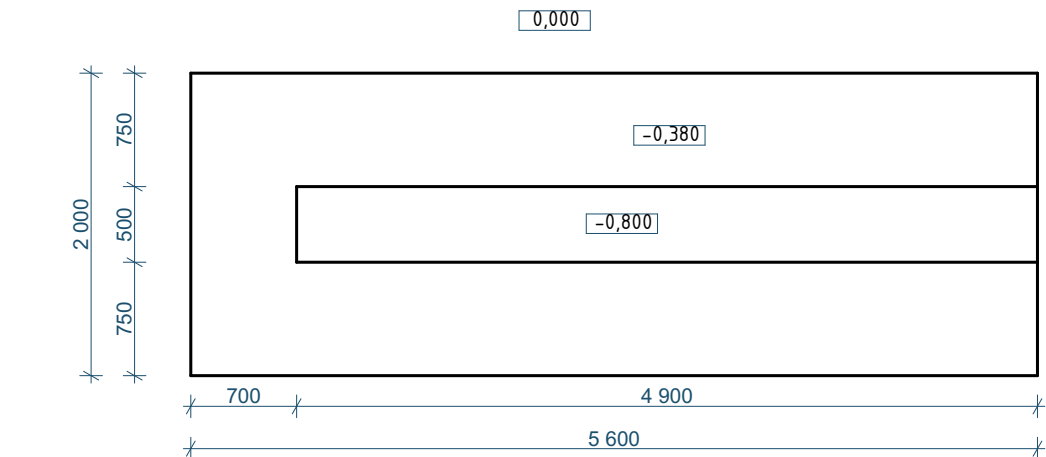

PŮDORYS OBJEKTU

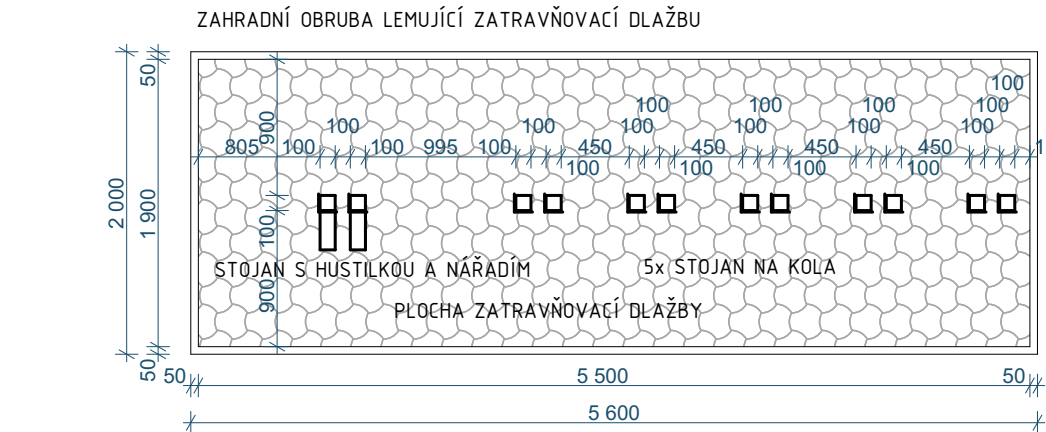

ŘEZ OBJEKTEM

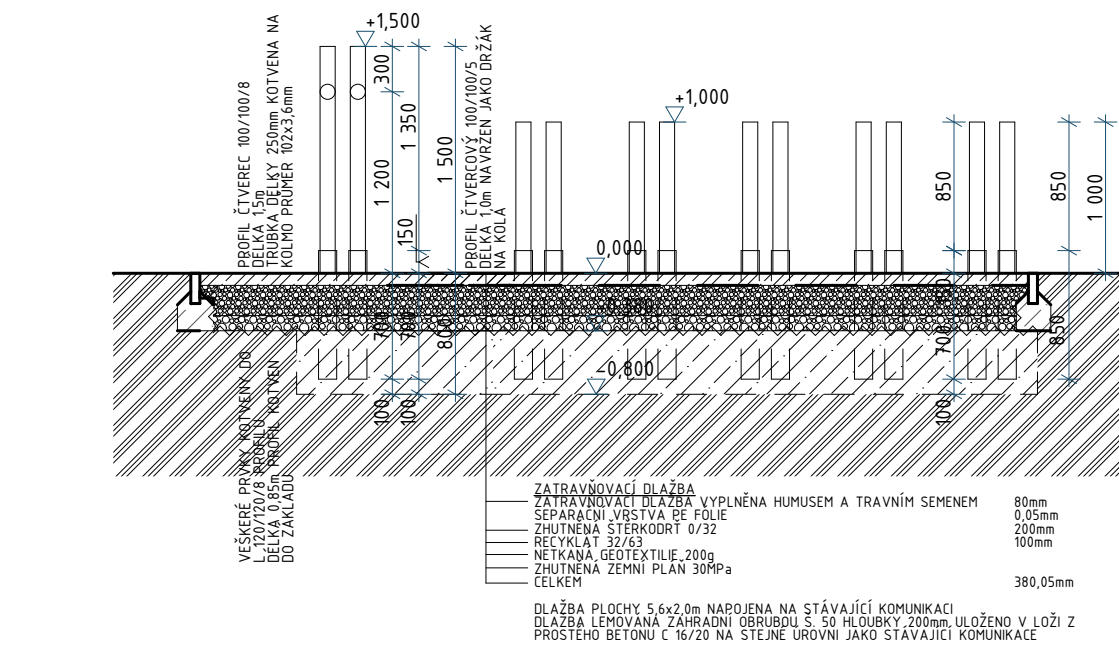

Výkres	Profil	Délka	Ks	Celková délka profilu			
				L 120/120/8	100/100/8,0	100/100/5,0	TRUBKA 102
prutová výztuž	L 120/120/8	0,85	12	10,20			
	100/100/8,0	1,50	2		3,00		
	100/100/5,0	1,00	10			10,00	
	TRUBKA 102x3,6mm	0,25	2				0,50
				10,20	3,00	10,00	0,50
				14,70	21,82	15,30	8,74
				149,94	65,46	153,00	4,37
CELKOVÁ HMOTNOST PRUTŮ						372,77	kg
DRUH OCELI						B500B (R 10 505)	

5x STOJAN NA KOLA

5x DRŽÁK NA KOLA
ČTVERCOVÝ PROFIL 100x100x8 1,0m VYSOKÝ; ZAKLOPEN PLASTOVOU HLAVOU
PRVKY ŽAROVÉZINKOVÁNY
- KOTVEN DO L PROFILU 120/120/8 KOTVEN DO ZÁKLADU C16/20 - PROSTÝ BETON
3600x600 HLOUBKA 800mm
- SVISLE PRVKY KOTVENY MECHANICKY

STOJAN S HUSTILKOU A NÁŘADÍM

STOJAN S HUSTILKOU A NÁŘADÍM
PRVKY ŽAROVÉZINKOVÁNY
ČTVERCOVÝ PROFIL 100x100x8 1,5m VYSOKÝ; ZAKLOPEN PLASTOVOU HLAVOU
- KOTVEN DO L PROFILU 120/120/8 KOTVEN DO ZÁKLADU C16/20 - PROSTÝ
BETON 600x600 hloubka 800mm
- NA SVISLE L PROFILY BUDE KOTVEN DRŽÁK SEDLA; 2x OCELOVÁ LANKA
(SRKOUBOVÁKY); HUSTILKA
- SVISLE PRVKY KOTVENY MECHANICKY

LEGENDA ŘEZ

- ZATRAVŇOVACÍ DLAŽBA
- ZHUTNĚNÁ ŠTERKODŮŮ 0/32
- RECYKLÁT 32/63
- BETON PROSTÝ C 16/20
- GEOTEXTILIE 200g/m2

±0,000 = 173,00 m.n.m.

SOUŘADNÝ SYSTÉM: S-JTSK

VÝŠKOVÝ SYSTÉM: BpV

GENERÁLNÍ PROJEKTANT:			<div>PROJECTICON S.R.O.</div> <div>PROJEKČNÍ A KONZULTAČNÍ KANCELÁŘ</div> <div>Projecticon s.r.o. Antonína Kopeckého 151 549 22 Nový Hrádek IČO: 28809459</div>		
VEDOUČÍ PROJEKTANT	VYPRACOVAL	TECHNICKÁ KONTROLA			
Ing. Pavel Ježek	Ing. Jana Dvořáková	Ing. Pavel Ježek			
INVESTOR: Obec Vranovice Školní 1; 691 25 Vranovice					
STAVBA:	VRANOVICE SPORTOVIŠTĚ - 1. ETAPA		FORMÁT	A3	
OBJEKT:	Sportoviště		DATUM	04/2022	
OBSAH:	D.1.1 Architektonicko stavební řešení		STUPEŇ PD	DPS	
	Stojan na kola		MĚŘÍTKO 1:50	Č. VÝKR. D.1.1.6	