




DOPLŇKY - BOXOVACÍ TRENAŽER
POZNÁMKA

- PRVKY BUDOU ŽÁROVĚZINKOVÝNY
- VODOROVNÝ PRVEK L PROFIL 200x10 KOTVEN DO ZÁKLADU
- MECHANICKY ŠKRZE L PROFIL 250x10 KOTVENOU DO ZÁKLADU
- VODOROVNÝ PROFIL L 200x10 PROKOTVEN KE SVISLÉMU PRVKU;
- VYZTUŽENA TRUBKOU PRŮMĚR 100x5
- ZÁKLADOVÁ KCE BETON C16/20 - PROSTÝ BETON DO NEZÁMRZNÉ HLoubKY 0,8m
- JAKO BOXOVACÍ PYTEL BUDOU SLOUŽIT PNEUMATIKY VČETNĚ DISKŮ, KTERÉ BUDOU PYTEL VYZTUŽOVAT
- K VODOROVNÉMU PRVKU BUDE PYTEL PŘIPEVNĚN NA KARABINU

PŮDORYS ZÁKLADU

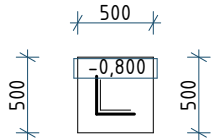

PŮDORYS

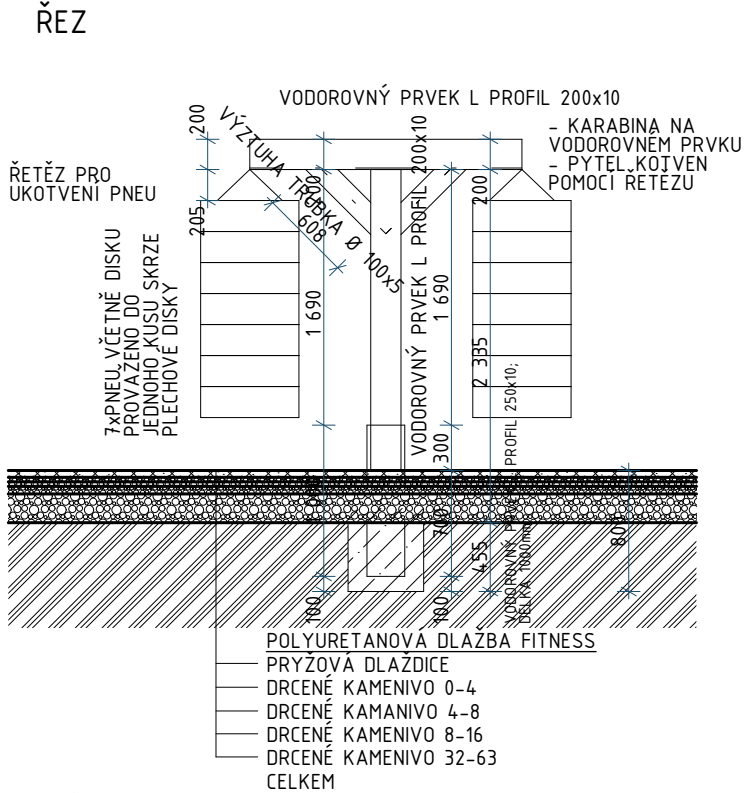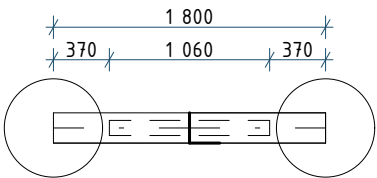

STREET WORKOUT
POZNÁMKA

- HRŠTĚ VYMEZENO BETONOVÝM OBRUBNÍKEM TL. 80mm
- POVRH HRŠTĚ PROVEDENO ZE SPORTOVNÍHO POVRCHU - PRYŽOVÁ DLAŽBA PRO FITNESS VE TVARU ČTVERCE - BARVA MODRÁ
- HRŠTĚ VYBAVENO TYPOVÝMI VÝROBKY /HRAZDY, BRADLA A VODOROVNÁ ŽEBŘINA S LANOVOU SÍŤI BOXOVACÍ TRENAŽER - SPECIFICKÝ VÝROBEK:

1x krajní hrazda ve výšce 2,5 m
1x hrazda ve výšce 2,3 m - naproti 1x svislá žebřina
1x bradla ve výšce 1,2 m
1x vodorovná žebřina ve výšce 2,5 m + 1x lanová síť
1x hrazda ve výšce 2 m a naproti ní ve výšce 1,6 m
1x krajší hrazda ve výšce 2,5 m
1x boxovací pytel

±0,000 = 173,00 m.n.m.

SOUŘADNÝ SYSTÉM: S-JTSK

VÝŠKOVÝ SYSTÉM: BpV

GENERÁLNÍ PROJEKTANT:			PROJECTICON S.R.O.	
VEDOUcí PROJEKTANT	VYPRACOVAL	TECHNICKÁ KONTROLA	PROJEKČNÍ A KONZULTAČNÍ KANCELÁŘ	
Ing. Pavel Ježek	Ing. Jana Dvořáková	Ing. Pavel Ježek	Projecticon s.r.o. Antonína Kopeckého 151 549 22 Nový Hrádek IČO: 28809459	
INVESTOR: Obec Vranovice Školní 1; 691 25 Vranovice				
STAVBA: VRANOVICE SPORTOVIŠTĚ - 1. ETAPA			FORMÁT	A3
OBJEKT: Sportoviště			DATUM	04/2022
OBSAH: D.1.1 Architektonicko stavební řešení			STUPEŇ PD	DPS
Workout hřiště			MĚŘÍTKO 1:50, 1:100	Č. VÝKR. D.1.1.10