




PŮDORYS

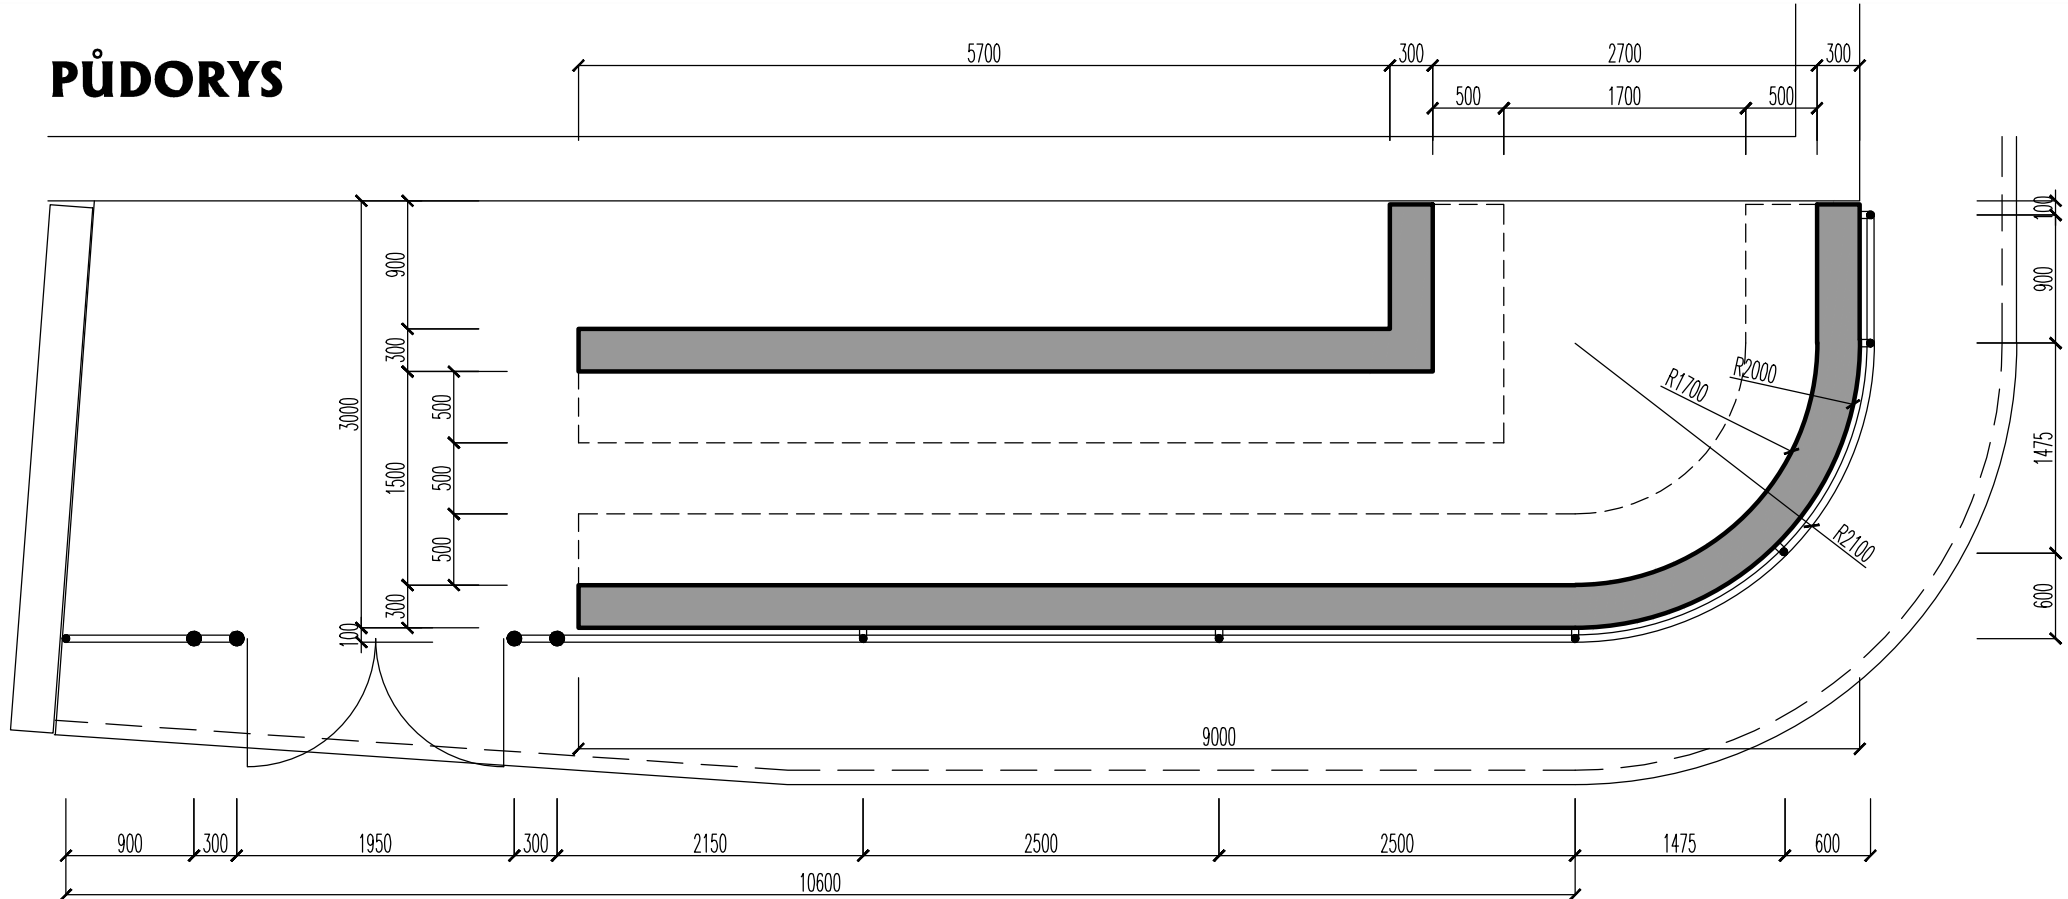


POHLED

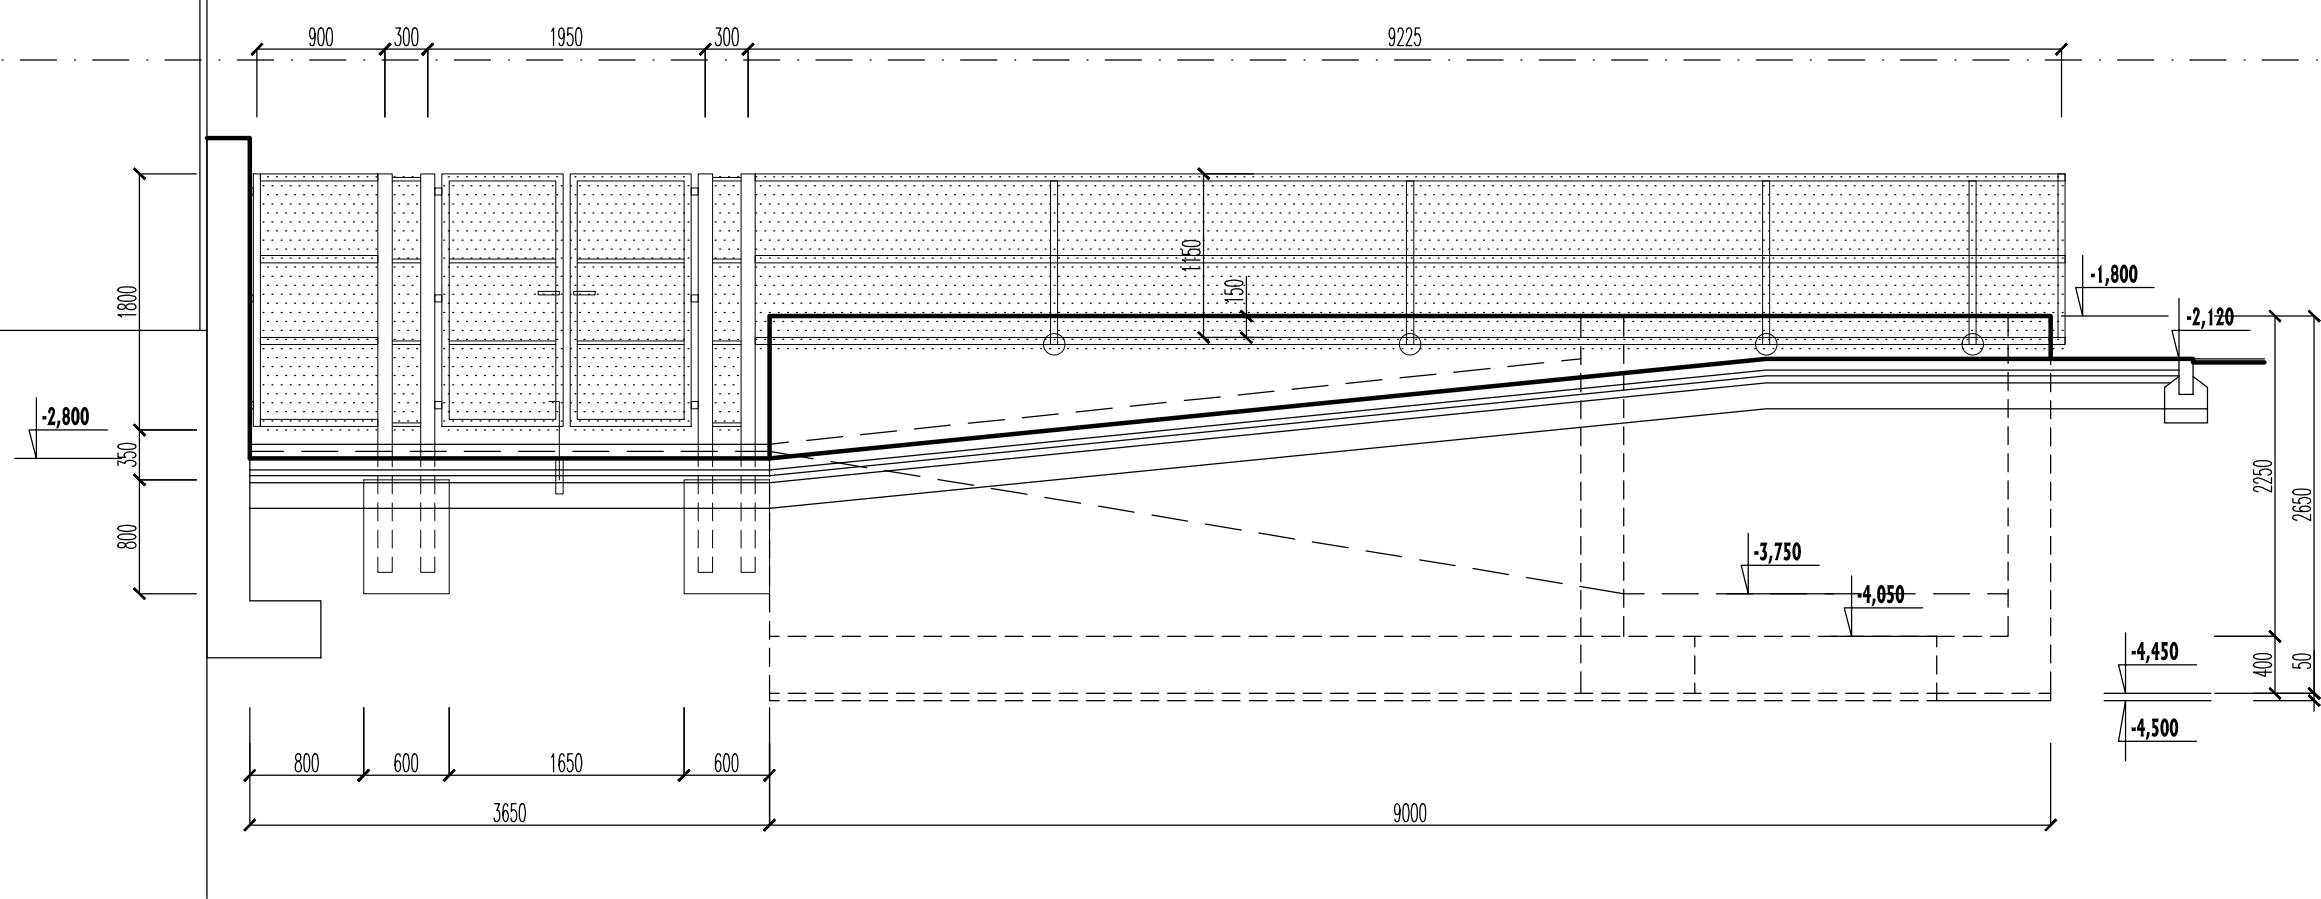


PŘÍČNÝ ŘEZ

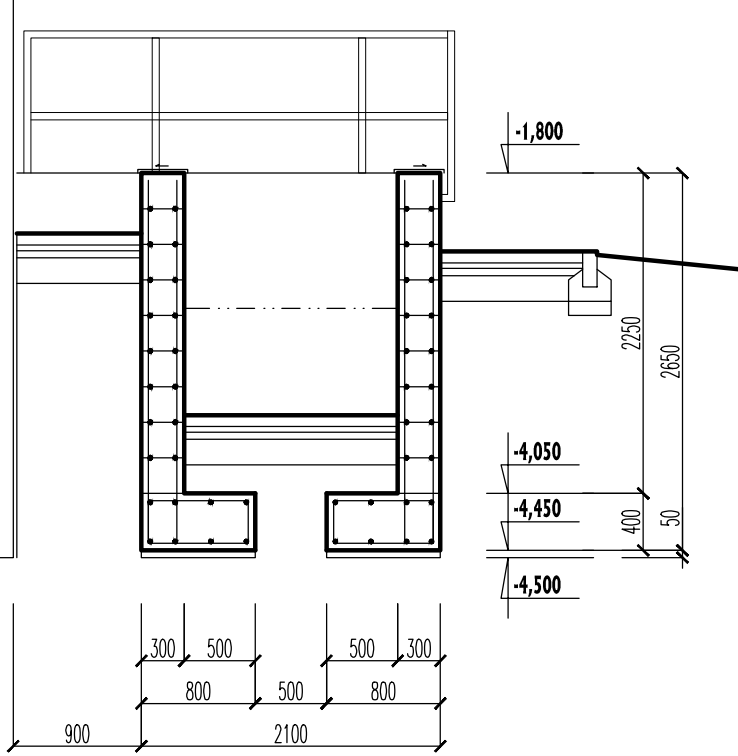

POHLED NA OPLOCENÍ
1:25

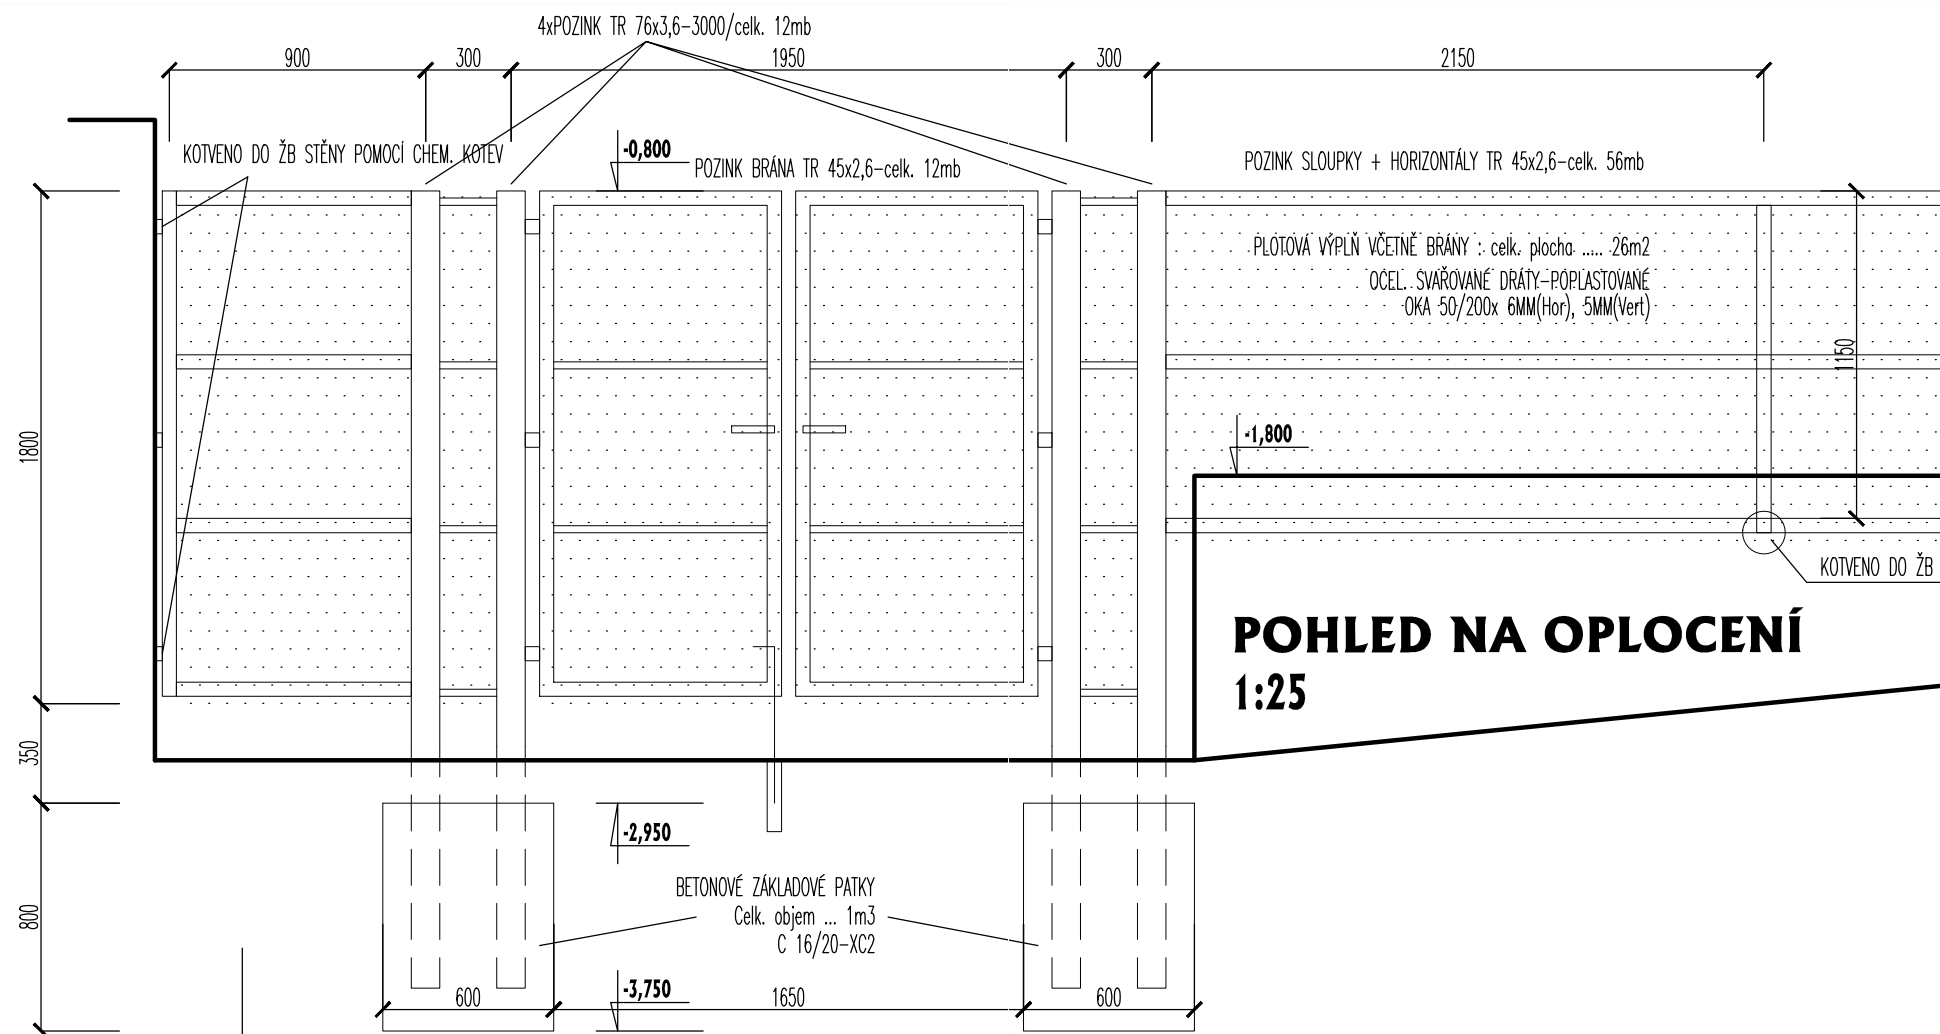


VZOROVÝ ŘEZ
1:25

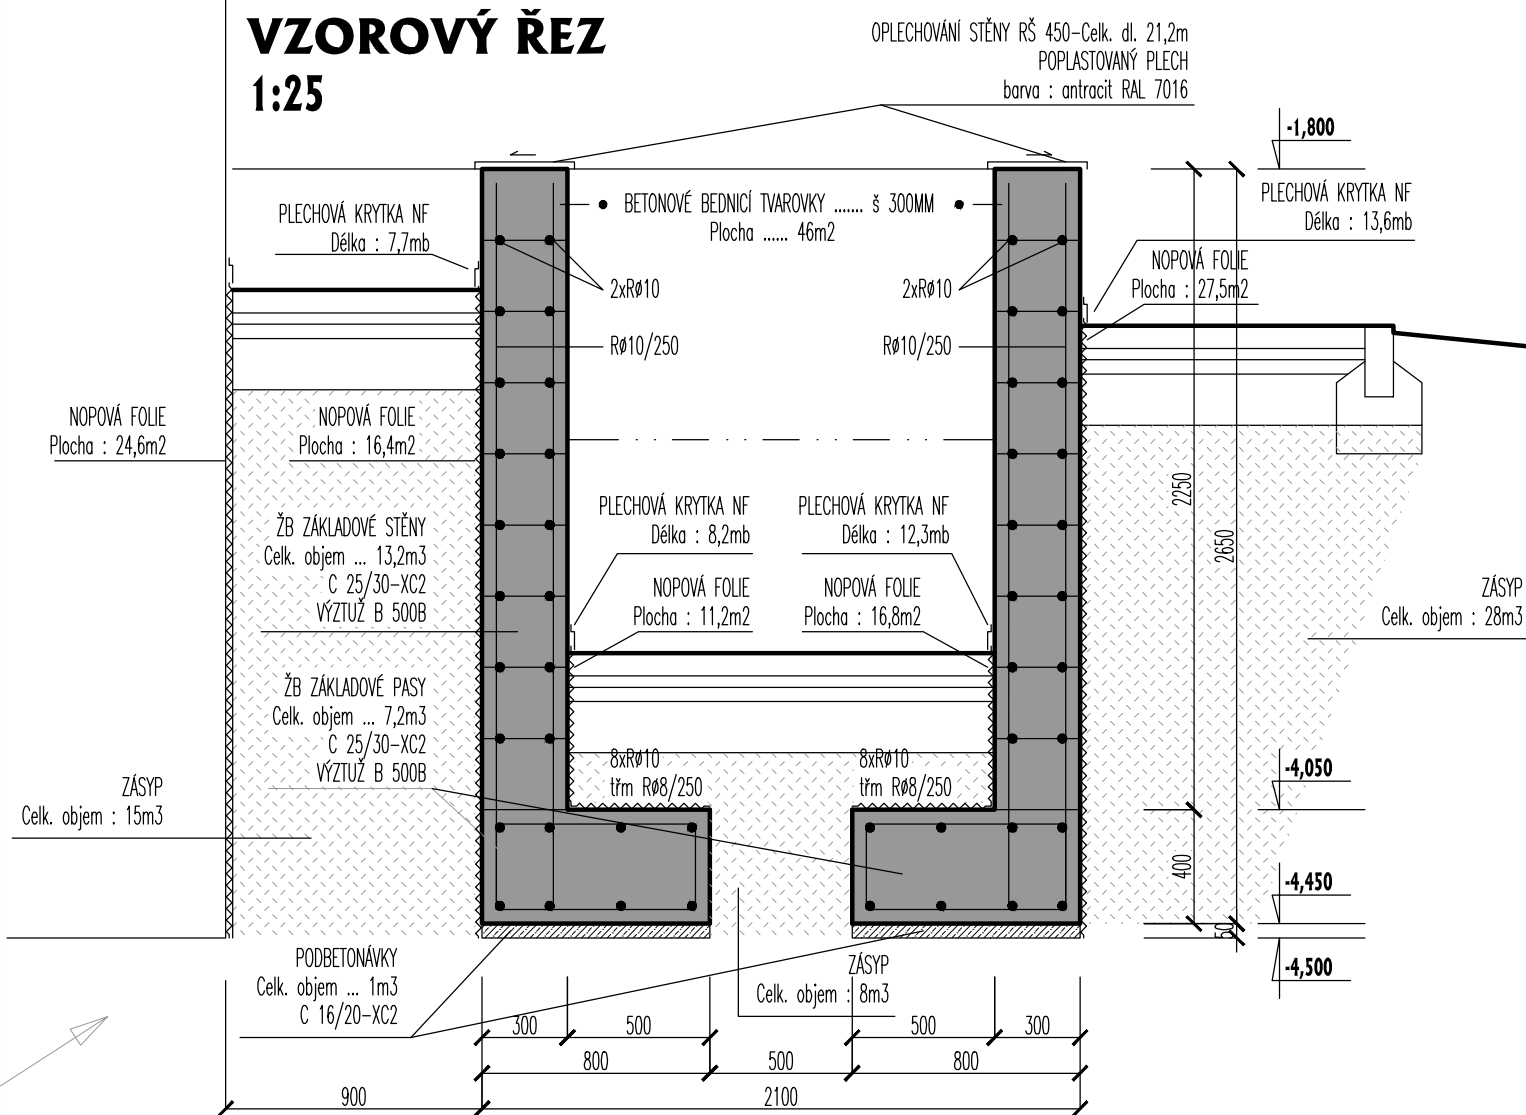

I. ETAPA

SO.02 - ZPEVNĚNÉ PLOCHY, SADOVÉ ÚPRAVY, MOBILIÁŘ

VEDOUČÍ PROJEKCE Ing. Stanislav BREJCHA	AUTORIZACE Ing. Petr URUBEK	VYPRACOVAL Ing.arch. Rostislav TESÁŘK <i>Rostislav Tesářík</i>	 HODONIN s.r.o. Brněnská 3497 695 01 HODONIN	
STAVEBNÍK Obec Vranovice, Školní 1, VRANOVICE, 691 25	LOKALITA Vranovice, U Floriánka č.57		DATUM prosinec 2016	
A K C E	Vzdělávací centrum U Floriánka 57 VRANOVICE 1. etapa PŘÍSTAVBA		STUPĚŇ P0 dle §3 vyhl. 499/2006 Sb.	
			FORMÁT A4/A4	
			ZAKÁZKA ČÍSLO PROST 2016-056	
			MĚŘÍTKO 1:50/1:25	
		PROFESE STAVEBNÍ D.1.1	ČÍSLO VÝKRESU SO.02-D06	
OPLOCENÍ "Opl4"				

VÝZTUŽ-Stěna
Svislá R#10 Celk. délka : 404mb
Podélná R#10 Celk. délka : 608mb

VÝZTUŽ-Pas
Podélná R#10 Celk. délka : 306mb
Tmínky R#8 Celk. délka : 196mb

DILATACE
ASFALT: P#S + XPS 20 + ASFALT: P#S
ASFALT: P#S - Celk. plocha 4m²
XPS 20 - Celk. plocha 2m²

