



DŘEVĚNÉ LAVICE

- V PROSTORU OPLOČENÝCH HŘIŠŤ BUDOU OSAŽENY DŘEVĚNÉ LAVICE
- JEDNÁ SE O 4 LAVIČKY DÉLKY 2,7m A 2 LAVIČKY DÉLKY 3,0m
- SEDACÍ PLOCHA VE VÝŠCE 450mm NAD TERÉNEM / DOSEDOVÁ PLOCHA Z DŘEVĚNÉHO PRAŽCE /260/150 ZÁKLADNÍ DÉLKA PRAŽCE 2,6m/
- PRAŽEC KOTVEN DO PLECHU TL. 10mm; PRAŽEC BUDE KOTVEN POMOCÍ GANG - NAIL
- GANG NAIL PRIVAŘEN K PLECHU - PRAŽEC NAKOTVEN DO GANG NAILU
- STYČNÍKOVÁ DESKA GANG NAIL 252x126mm, TL. 1,5mm
- K PLECHU BUDOU PRIVÁZENY TRUBKY PRŮMĚRU 100mm
- MECHANICKY KOTVENY K TRUBCE PRŮMĚRU 150mm VYSTUPUJÍCÍ NAD ZÁKLADOVOU KCI
- ZÁKLADOVÁ KCE Z PROSTÉHO BETONU C16/20

PŮDORYS OBJEKTU LAVIČKA 2,7m - 4 KUSY

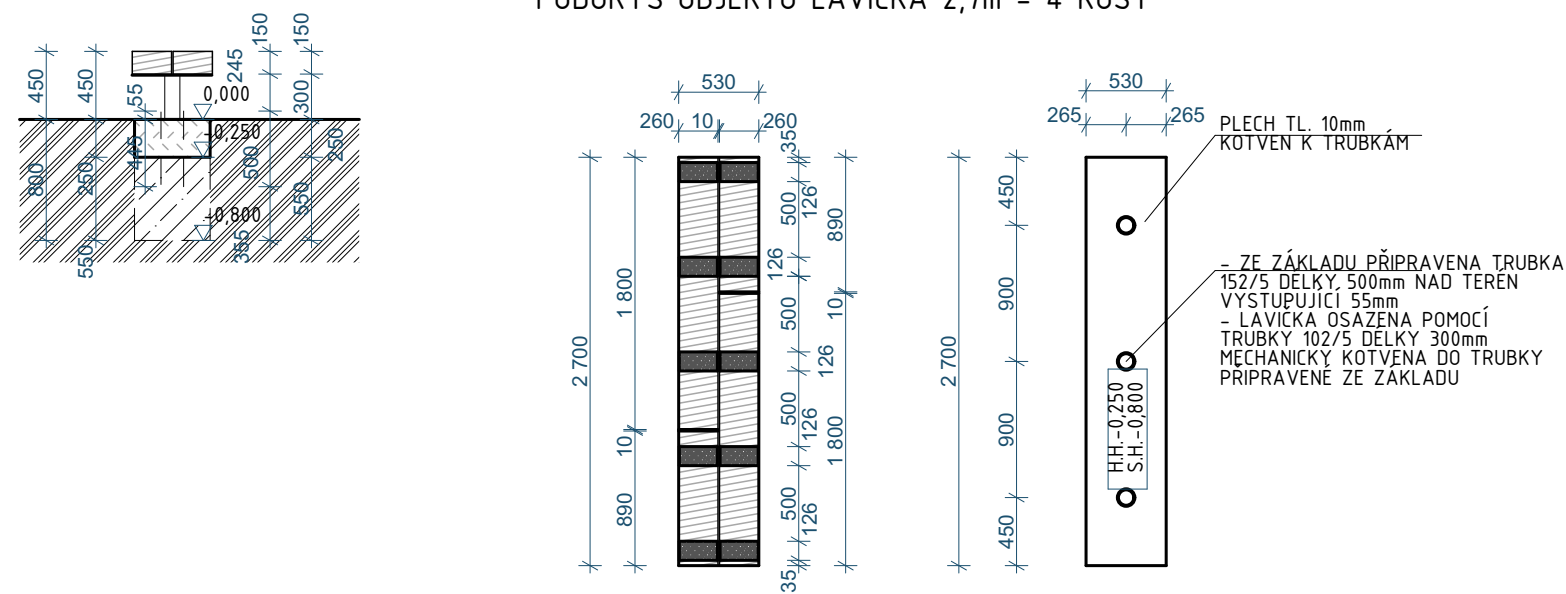


PŮDORYS OBJEKTU LAVIČKA 3,0m - 2 KUSY

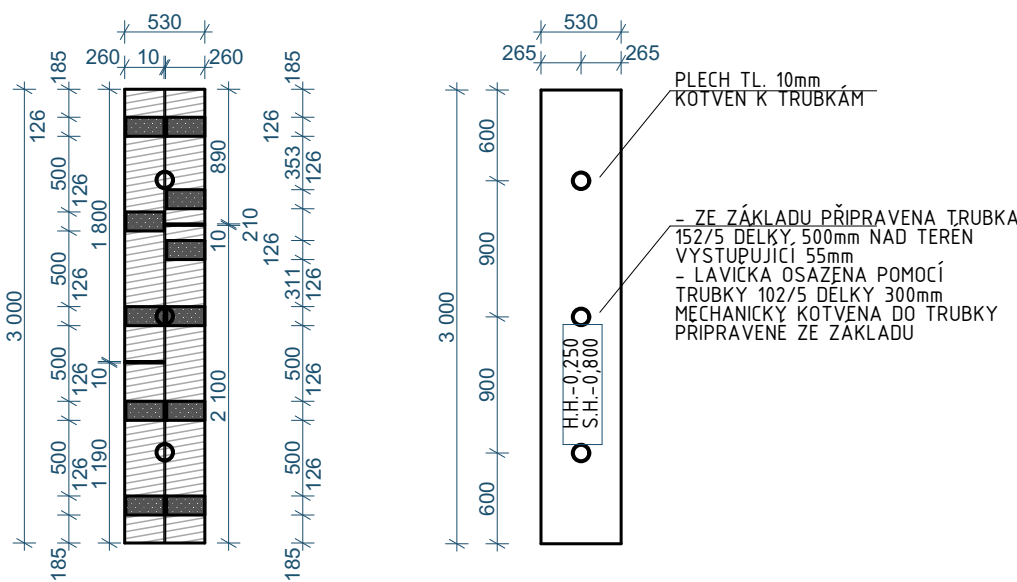

Krátká lavička 2,7m	Profil	Délka	Ks	Celková délka profilu		
				PLECH 10mm	TRUBKA 152/5	TRUBKA 102/5
	PLECH TL. 10mm	1,43	1	1,43		
	TRUBKA 152/5	0,50	3		1,50	
	TRUBKA 102/5	0,30	3			0,90
				1,43	1,50	0,90
				78,50	18,13	12,00
				112,33	27,19	10,80
CELKOVÁ HMOTNOST PRUTŮ						150,32
DRUH OCELI						

Dlouhá lavička 3,0m	Profil	Délka	Ks	Celková délka profilu		
				PLECH 10mm	TRUBKA 152/5	TRUBKA 102/5
	PLECH TL. 10mm	1,59	1	1,59		
	TRUBKA 152/5	0,50	3		1,50	
	TRUBKA 102/5	0,30	3			0,90
				1,59	1,50	0,90
				78,50	18,13	12,00
				124,82	27,19	10,80
CELKOVÁ HMOTNOST PRUTŮ						162,80
DRUH OCELI						

LEGENDA ŘEZ

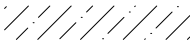

BETON PROSTÝ C 16/20



PRAŽEC DŘEVĚNÝ 260/150



STYČNÍKOVÁ DESKA GANG NAIL 252x126mm TL. 1,5mm



NASYPANÁ ZEMINA



ROSTLÝ TERÉN

±0,000 = 173,00 m.n.m.

SOUŘADNÝ SYSTÉM: S-JTSK

VÝŠKOVÝ SYSTÉM: BpV

GENERÁLNÍ PROJEKTANT:			<div>PROJECTICON S.R.O.</div> <div>PROJEKČNÍ A KONZULTAČNÍ KANCELÁŘ</div> <div>Projecticon s.r.o. Antonína Kopeckého 151 549 22 Nový Hrádek IČO: 28809459</div>		
VEDOUČÍ PROJEKTANT	VYPRACOVAL	TECHNICKÁ KONTROLA			
Ing. Pavel Ježek	Ing. Jana Dvořáková	Ing. Pavel Ježek			
INVESTOR: Obec Vranovice Školní 1; 691 25 Vranovice					
STAVBA:	VRANOVICE SPORTOVIŠTĚ - 1. ETAPA		FORMÁT	A3	
OBJEKT:	Sportoviště		DATUM	04/2022	
OBSAH:	D.1.1 Architektonicko stavební řešení		STUPEŇ PD	DPS	
	Dřevěné lavice		MĚŘÍTKO 1:50	Č. VÝKR. D.1.1.9	