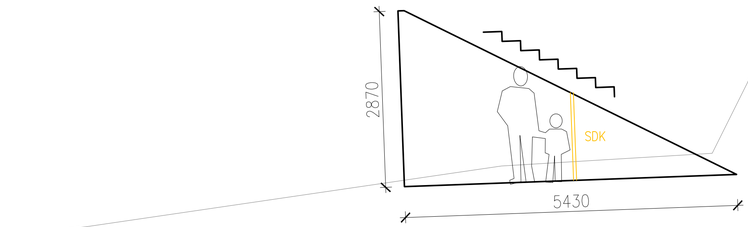

odstranění zařizovacích předmětů, odstranění příček, dveří, SDK stěny

úprava trasy plynu

E.3.b

D

B

-1.03 sklad 7.91 m2 PT-2,74

-1.01 vodoměr 4.56 m2

-1.19b schodiště 4.97 m2 PT-2,51

-1.19 chodba 9.30 m2

-1.16 sklad 8.56 m2

-2.10 vstup kolektor 8.26 m2

-2,46

-2.74

-3,32

-3,34

-3,30

-4,50

-3,89

-3,23

odvětrání sklepa od Arenské ulice

historické nosování pro sály z Arenské ulice

LEGENDA:

- oblast kultivace vnitřních prostor
- nové konstrukce
- bourání
- elektro
- vodovod - studená
- vodovod - teplá
- kanalizace
- topení
- ventilace
- plyn
- Čapkův sál a jeviště
- přísálí a zázemí
- dětský koutek
- sociální zázemí
- chodby
- technické zázemí

datum:	změna popis :	číslo změny
00 00 00	xxxxxx	

ARENSKÁ 5 - JIŽNÍ FASÁDA

6. NP
5. NP
4. NP
3. NP
2. NP
1.NP
1. PP

S - JTSK, VŠ: ČSJNS/BPV 0,00 =188,88

ROZVOJ A POSÍLENÍ AKTIVIT KOMUNITNÍHO CENTRA UNITARIA

ETAPA E.3.a - HAŠPLOVA SÍŇ, ETAPA E.3.b - ČAPKŮV SÁL

STUPEŇ
DOKUMENTACE K PROVEDENÍ STAVBY

INVESTOR
Náboženská Společnost Českých Unitářů
Karlova 186/8
11000 Praha 1 - Staré Město
TEL.: 222 220 387
IČ: 00460524

ARCHITEKT A GENERÁLNÍ PROJEKTANT
M C A
A T E L I E R S. R. O.
IČO: 27418634 DIČ: CZ27418634
DVKOVÁ 1 VINOHRADY PRAHA 10 10100
TEL.: 222518427 FAX: 222515051
E: MCA@MCA-ATELIER.COM WWW.MCA-ATELIER.COM

autor : MCA atelier s.r.o.:
Ing. arch. Miroslav Cikán AA

spolupráce: Ing. Pavel Koštálek

PROFESE STAVEBNÍ ČÁST

OBSAH VÝKRESU PŮDORYS 2PP - BOURÁNÍ

z:\arbeitsmtsa-03_zapisy-sd_bl_dpc\05-vykresy\vv9 v2-1.dwg
– 2018/10/19

MĚŘÍTKO 1:50 DATUM VYDÁNÍ: 30.08.2018

POČET A4: 8 Č. VÝKRESU: A300b Č. PARÉ: