

SCHEMA, ROZMĚR, POPIS

POČET KS

CELK.

POZN.

PATRO

1P

1NP

-

1NP-MEZ.


-

2NP

-

1P

Z
12

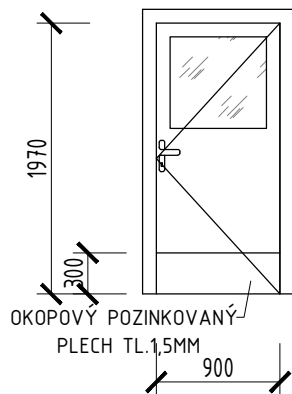

JEDNOKŘÍDLÉ EXTERIÉROVÉ HLINÍKOVÉ DVEŘE, ČÁSTEČNĚ PROSKLENÉ (900/1970)

- KŘÍDLO PRAVÉ, OTVÍRAVÉ, HLADKÉ, ČÁSTEČNĚ PROSKLENÉ - ČIRÉ IZOLAČNÍ DVOJSKLO (MAX. $U=1,2W/M^2K$), DVEŘNÍ KŘÍDLA S BEZPEČNOSTNÍM ZASKLENÍM
- $U_{gmin}=1,1 W/m^2K$;
- SE SYSTÉMOVÝM PRAHEM TVOŘÍCÍ PŘECHODOVOU LIŠTU
- ČTYŘBODOVÉ PANTY; KOVÁNÍ- PANIKOVÁ KLIKA
- DVEŘNÍ KŘÍDLO BEZ ZÁMKU NEBO S KOVÁNÍM DLE EN 179
- DVEŘE OSAZENY V SYSTÉMOVÉM HLINÍKOVÉM RÁMU BEZ PROFILACE
- POVRCHOVÁ ÚPRAVA PRÁŠKOVÝM LAKOVÁNÍM V BARVĚ RAL 9007
- OPATŘENY OKOPOVÝM POZINKOVANÝM PLECHEM TL.1,5MM, $v=300MM$

UMÍSTĚNÍ M.Č.: 03

Z
13

AKUSTICKÁ ŽALUZIE - ZHOTOVENA Z POZINKOVANÉ OCELI V=2,0M

RÁM TVOŘEN PROFILEM JÄKL 100/100/4

UCHYCENO POMOCÍ ŠROUBŮ NA PATKÁCH NOSNÉ OCELOVÉ KONSTRUKCE

LAMELY Z OHÝBANÉHO HLINÍKOVÉHO PLECHU

ROZMĚRY PŘED VÝROBOU OVĚŘIT NA STAVBĚ

TENTO VÝKRES NENAHAZUJE DÍLENSKOU DOKUMENTACI, TA BUDE ZPRACOVÁNA DODAVATELEM A PŘEDLOŽENA KE SCHVÁLENÍ GP.

UMÍSTĚNÍ STŘECHA

1NP

-

1NP-MEZ.

-

2NP

-

STŘECHA


28,30M

28,3M

ŘEZ A - A

POHLED NA JEDNO POLE

PŮDORYS

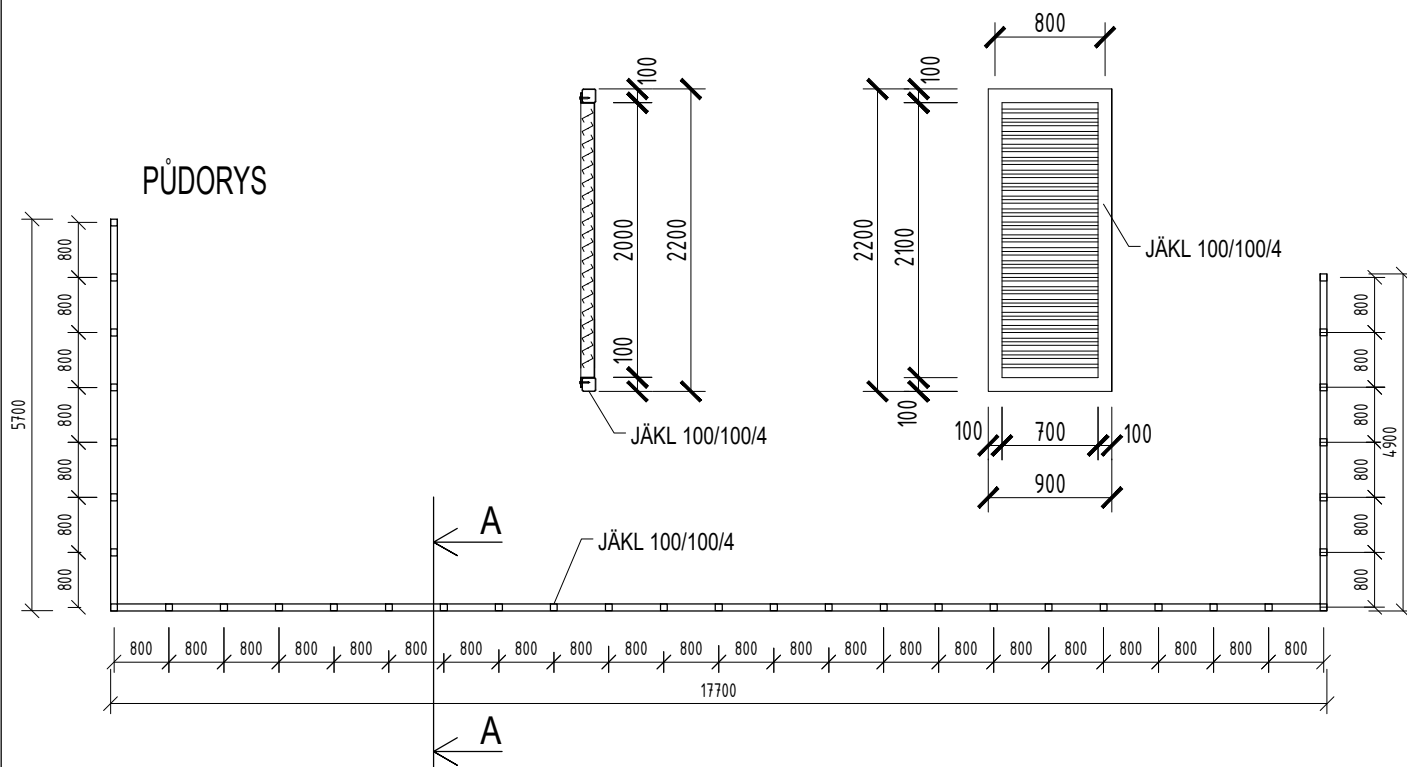

POZNÁMKA:

- PŘED VÝROBOU JE TŘEBA ZAMĚŘIT SKUTEČNÉ ROZMĚRY NA STAVBĚ ATD.

- NEJEDNÁ SE O VÝROBNÍ DOKUMENTACI. JEDNOTLIVÉ PRVKY BUDOU DIMENZOVÁNY DLE ZVYKLOSTÍ A NÁVRHU DODAVATELSKÉ FIRMY.