



Podokapní žlab

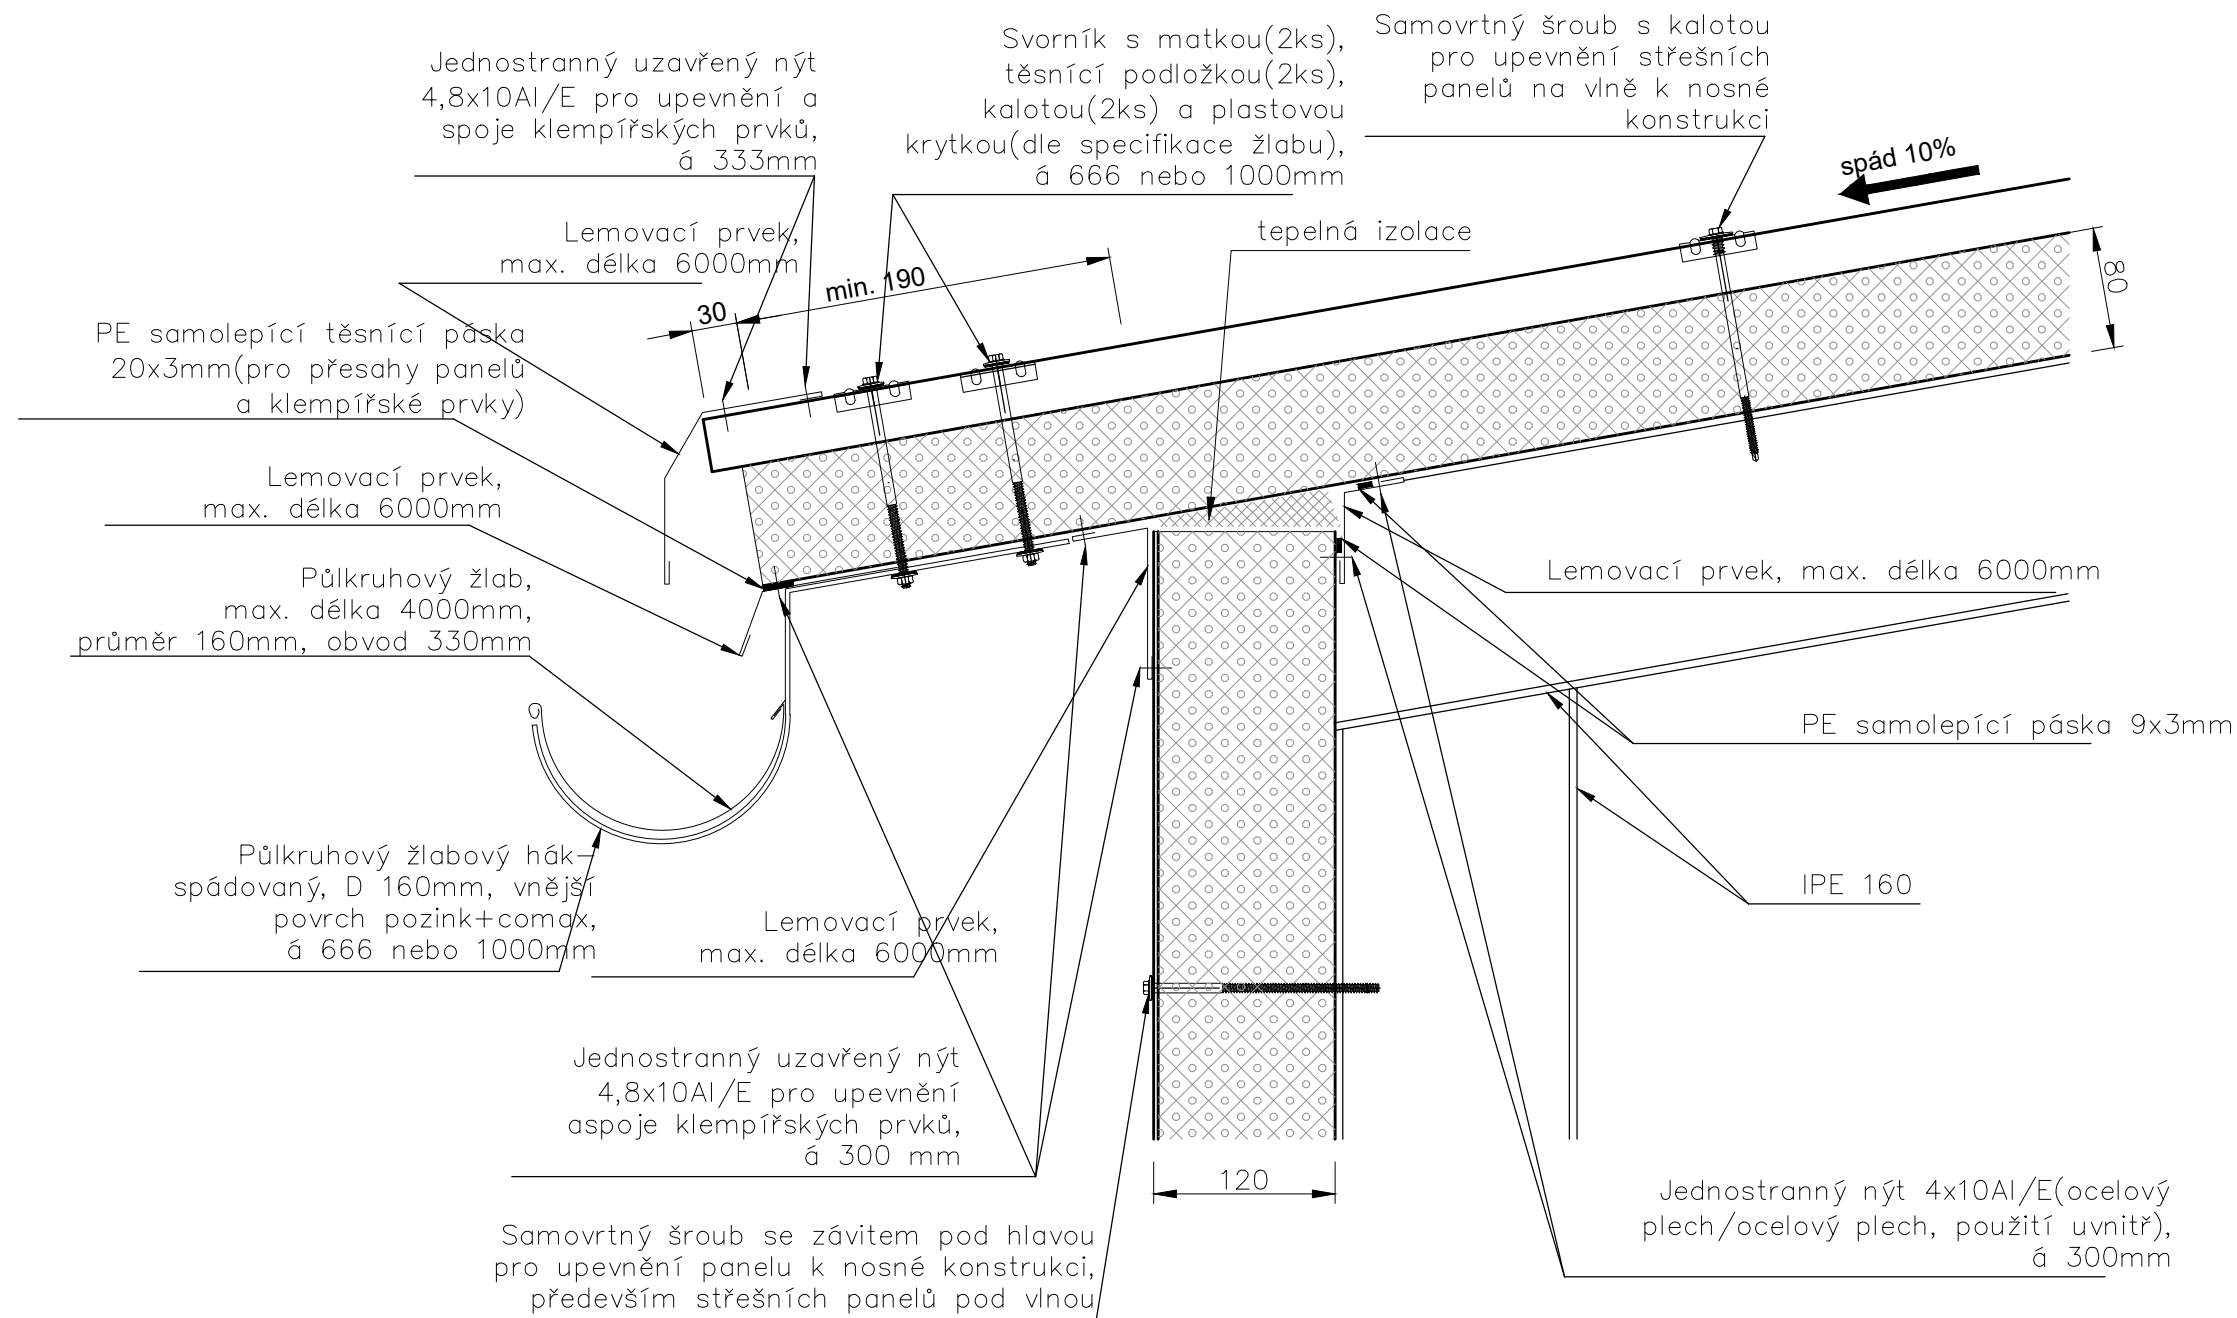

PARÉ:

RAZÍTKO:

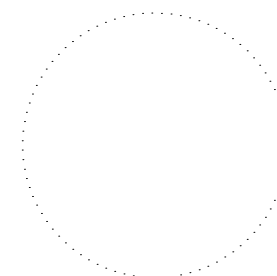

REVIZE Č:



HLAVNÍ INŽENÝR PROJEKTU:
Jiří Kolařík

ZODPOVĚDNÝ PROJEKTANT:
Ing. arch. Zdeněk Bureš

PROJEKTANT:
Jiří Kolařík

DATUM:

PODPIS:

STAVBA: VESTAVBA ZKUŠEBNÍCH KOMOR

MÍSTO: Hudcova 56b, Brno - Medlánky; p.č. 708/3

INVESTOR: Strojírenský zkušební ústav, s.p. zastoupená ředitelem Ing. Tomášem Hruškou se sídlem Hudcova 424/56b, Medlánky, 621 00 Brno

SYSTÉM:

VÝŠKOVÝ: B.p.V.
POLOHOVÝ: JTSK

STUPEŇ: DOKUMENTACE PRO VÝBĚR ZHOTOVITELE

ČÁST:

VÝKRES: DETAIL 03 - PODOKAPNÍ ŽLAB

DATUM:
05/2019

MĚŘÍTKO:

VÝKRES:

-