


Parapet Plastová okna

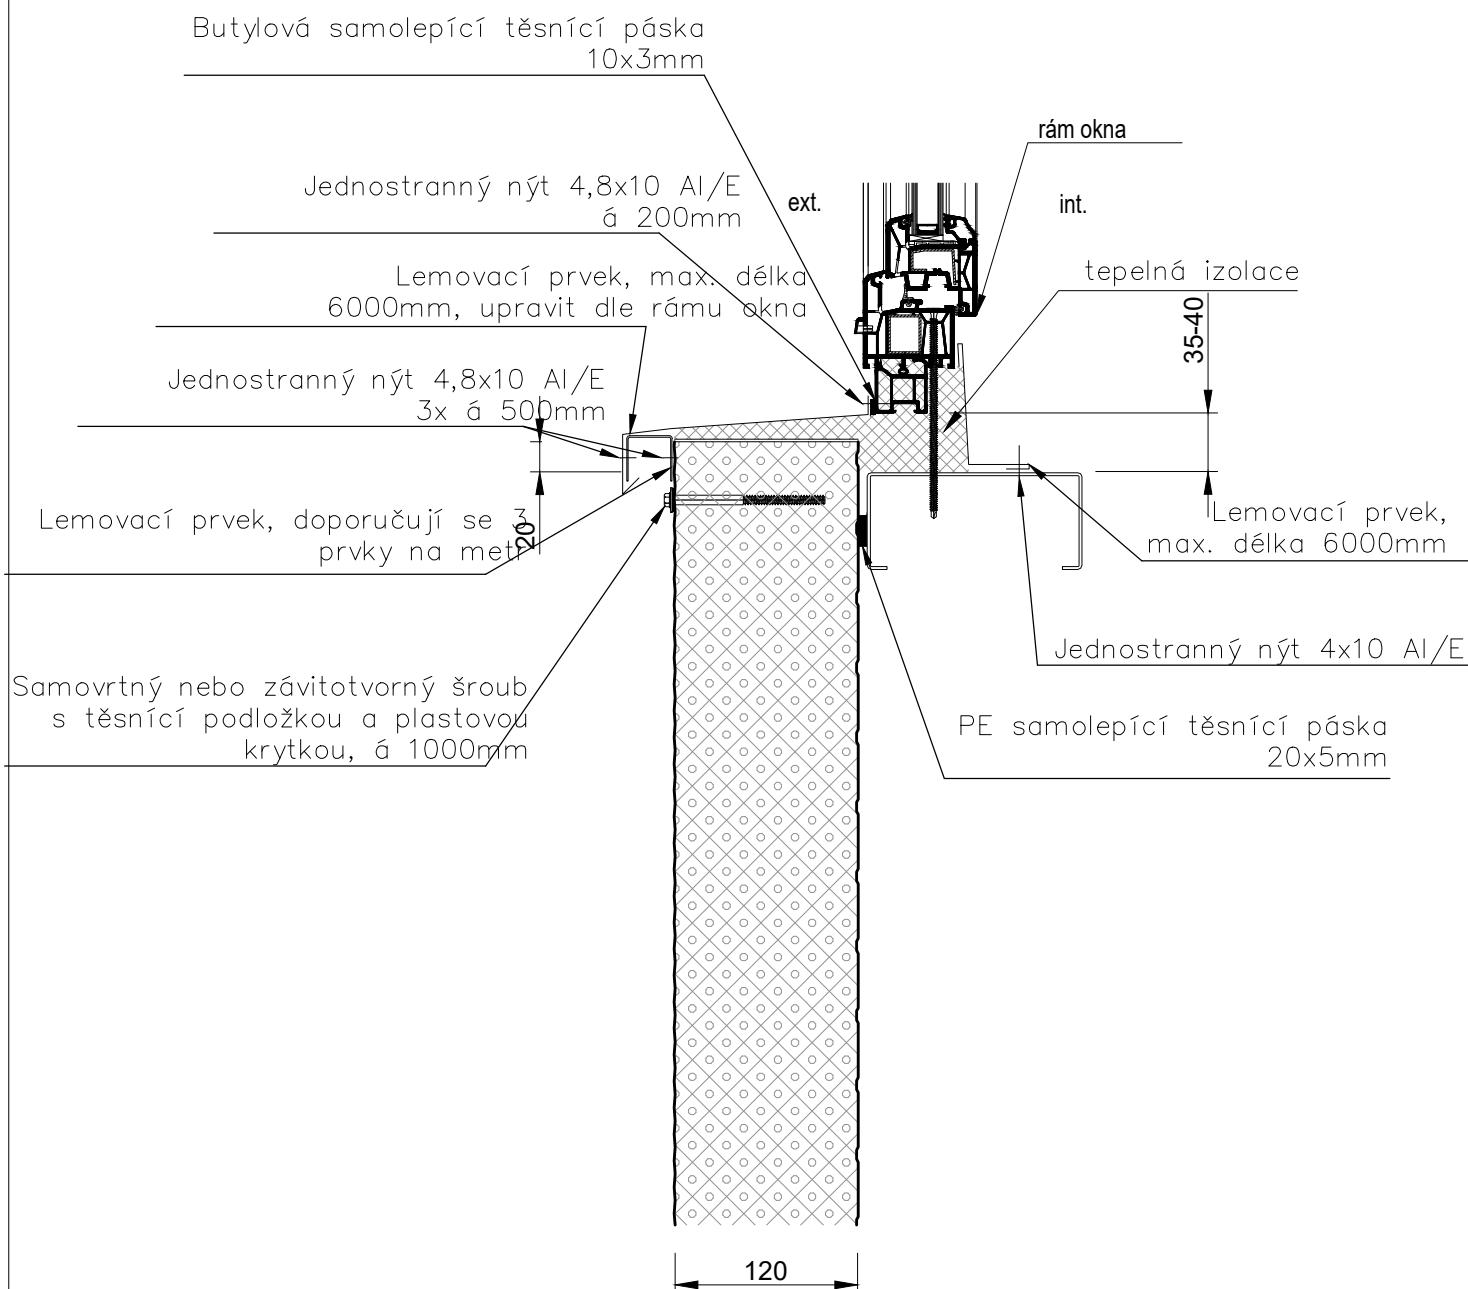

PARÉ:

REVIZE Č:

DATUM:

PODPIS:

RAZÍTKO:



STAVBA: VESTAVBA ZKUŠEBNÍCH KOMOR

SYSTÉM:

MÍSTO: Hudcova 56b, Brno - Medlánky; p.č. 708/3

VÝŠKOVÝ: B.p.V.
POLOHOVÝ: JTSK

INVESTOR: Strojírenský zkušební ústav, s.p. zastoupená ředitelem Ing. Tomášem Hruškou se sídlem Hudcova 424/56b, Medlánky, 621 00 Brno

HLAVNÍ INŽENÝR PROJEKTU:
Jiří Kolařík


STUPEŇ: DOKUMENTACE PRO VÝBĚR ZHOTOVITELE

ZODPOVĚDNÝ PROJEKTANT:
Ing. arch. Zdeněk Bureš

ČÁST:

PROJEKTANT:
Jiří Kolařík

VÝKRES: DETAIL 06 - PARAPET- PLASTOVÁ OKNA

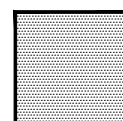

DATUM:
05/2019

MĚŘÍTKO:

VÝKRES:

-