




Řez v místě výpravní budovy

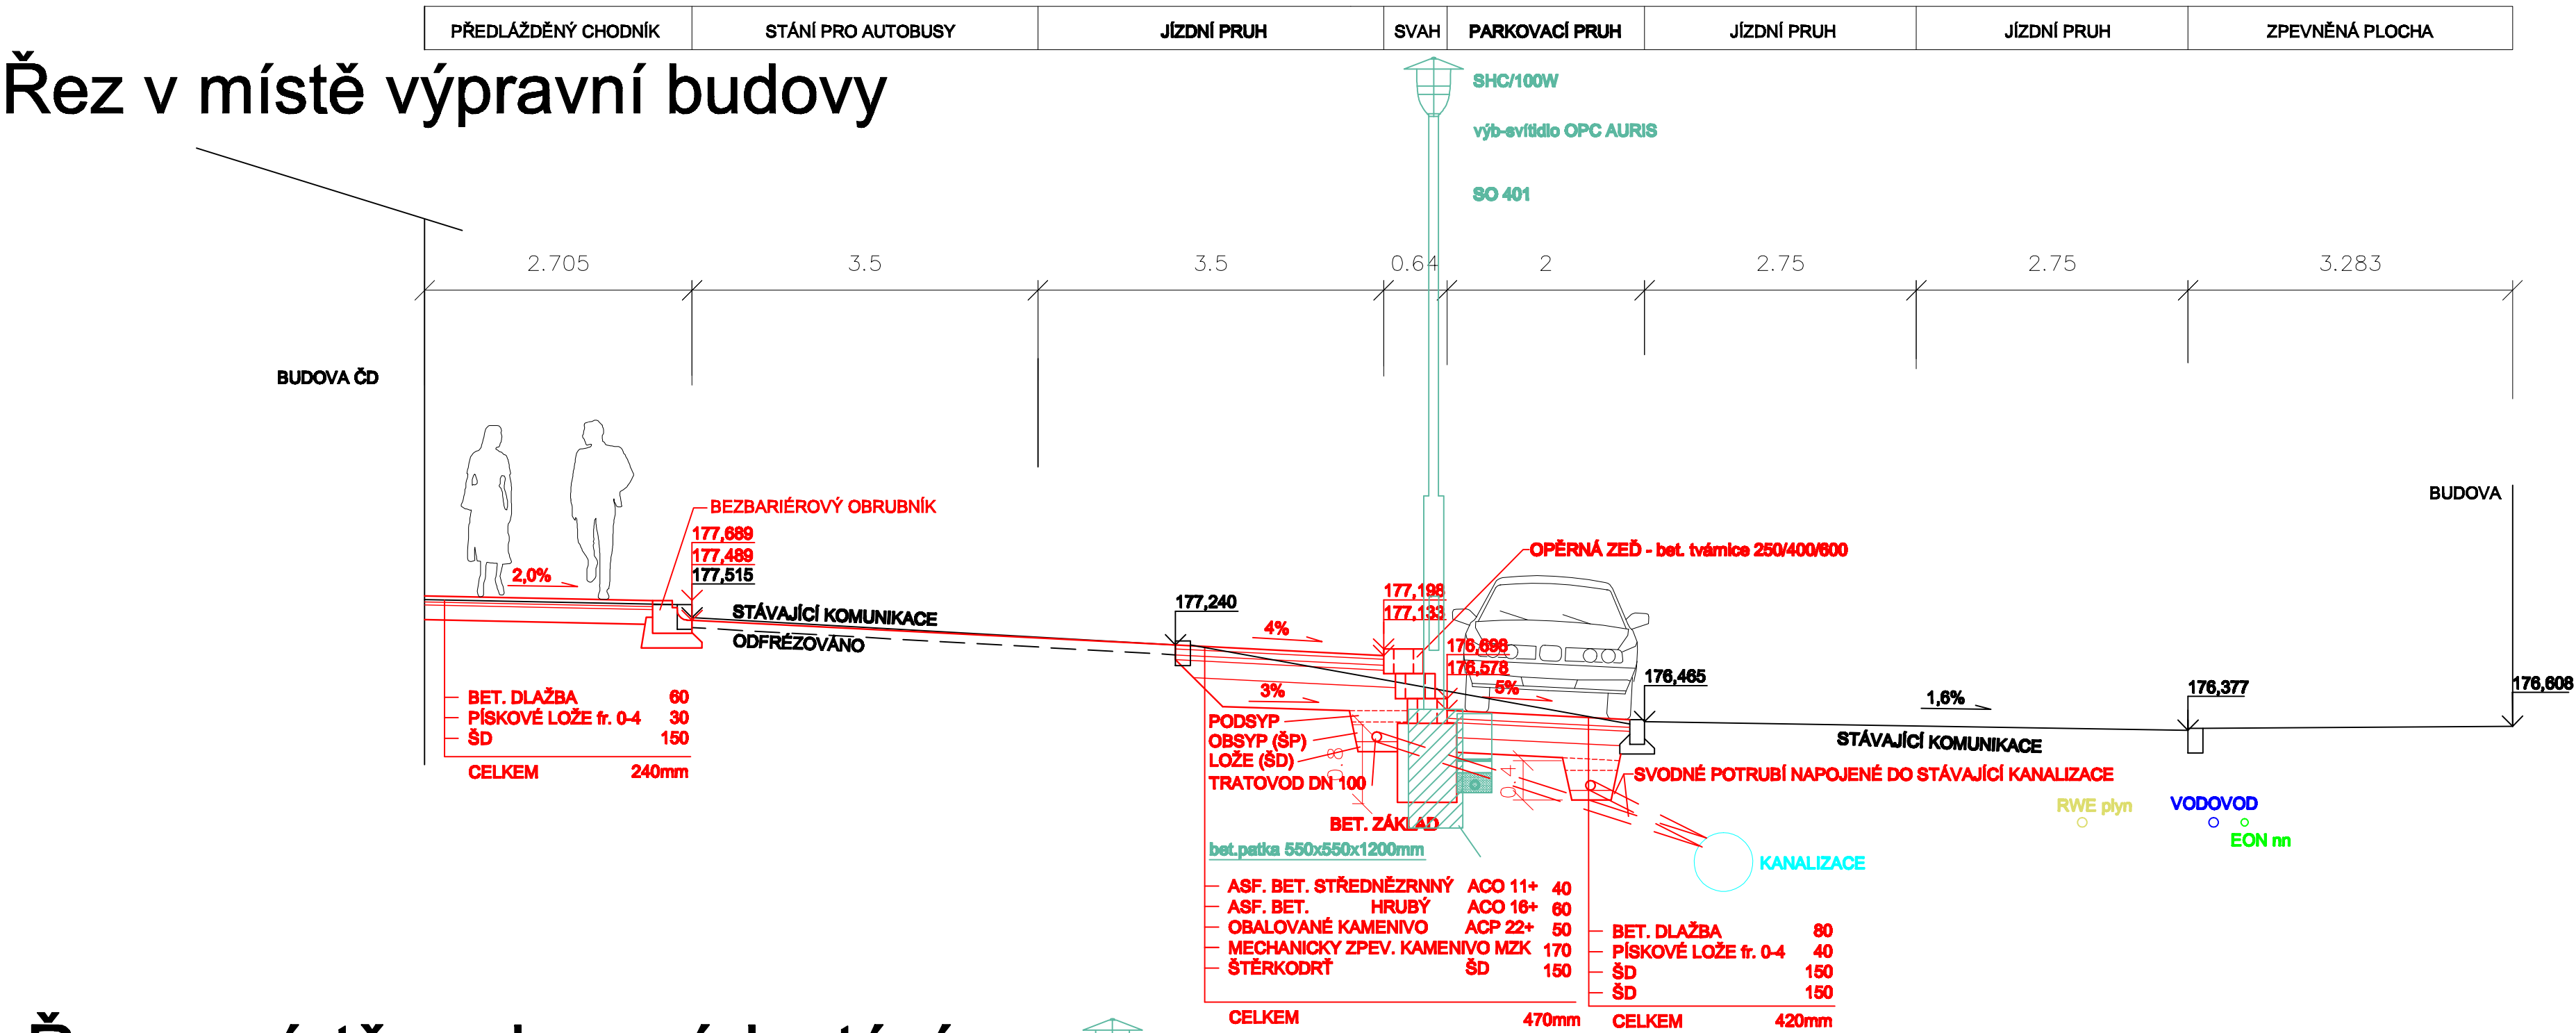

Řez v místě parkovacích stání

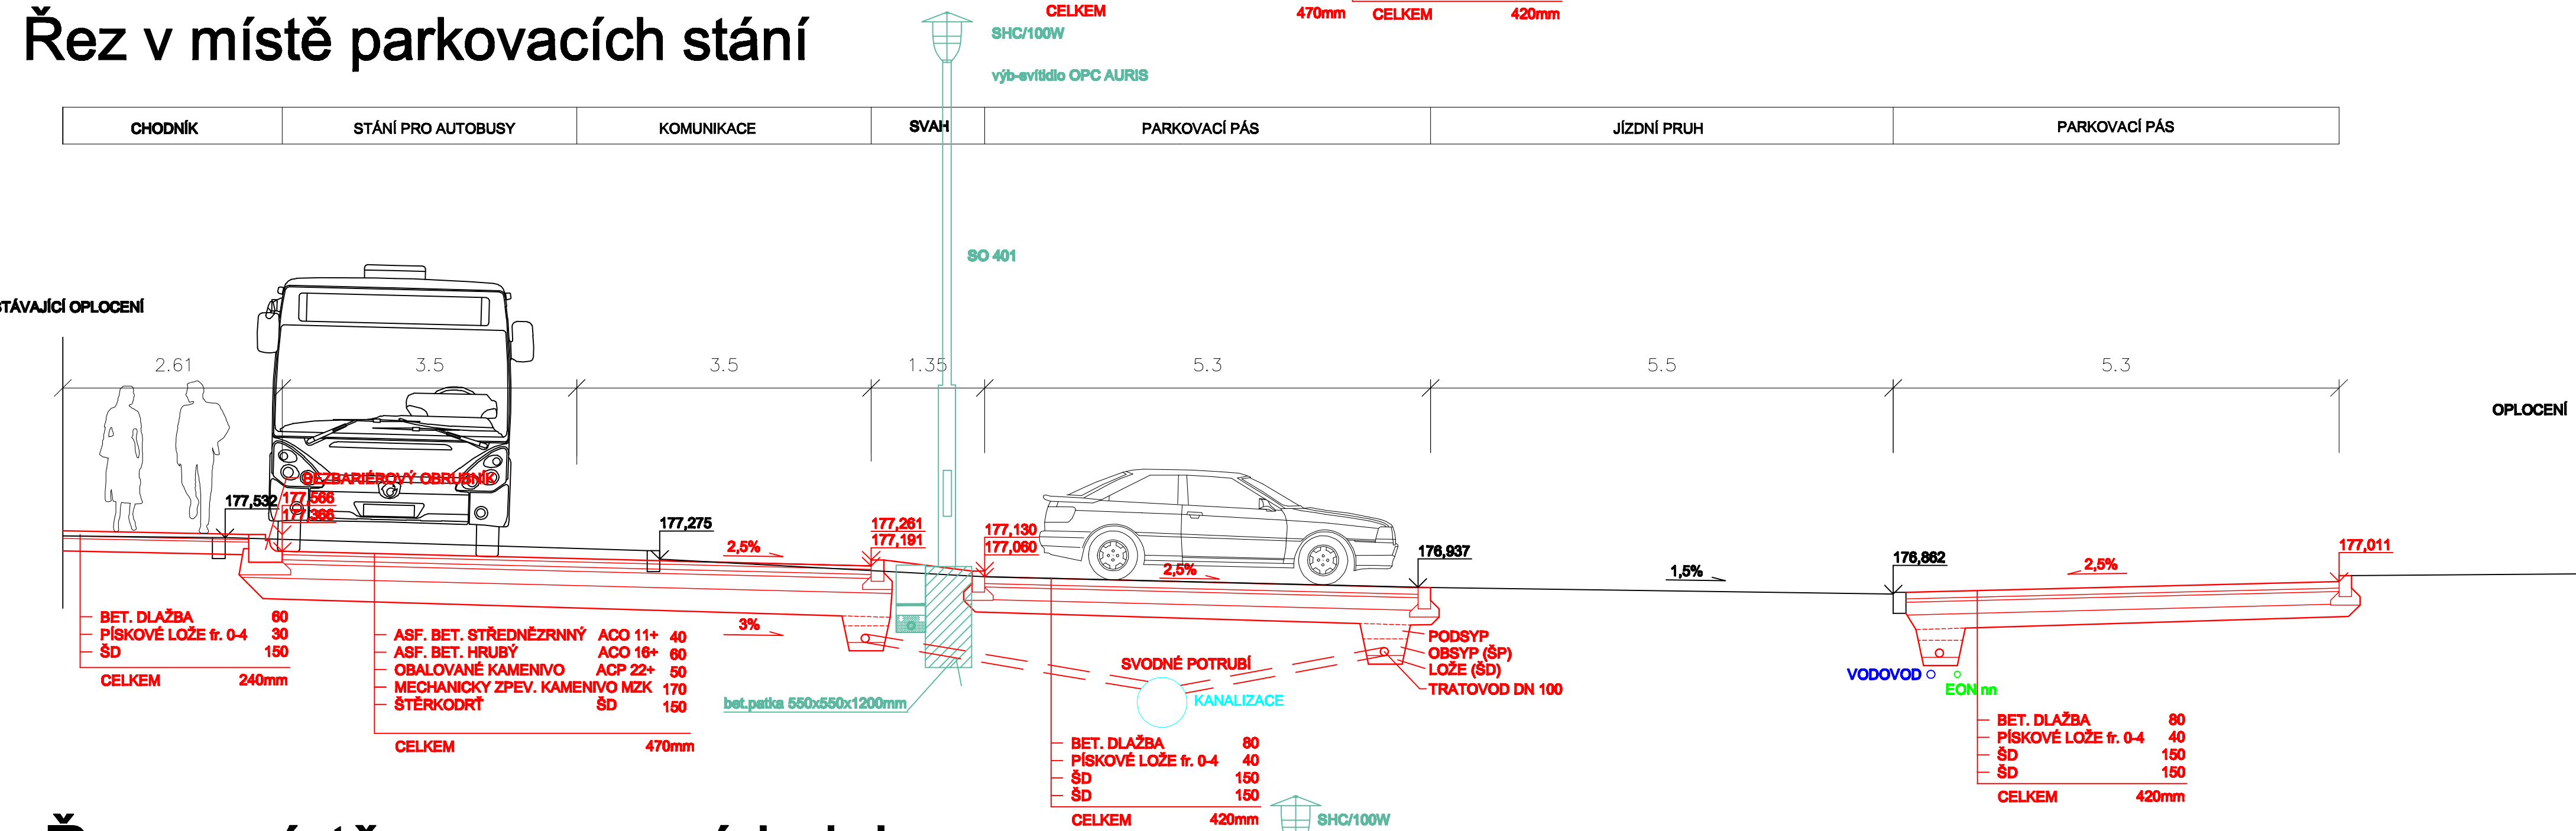

Řez v místě upravované koleje

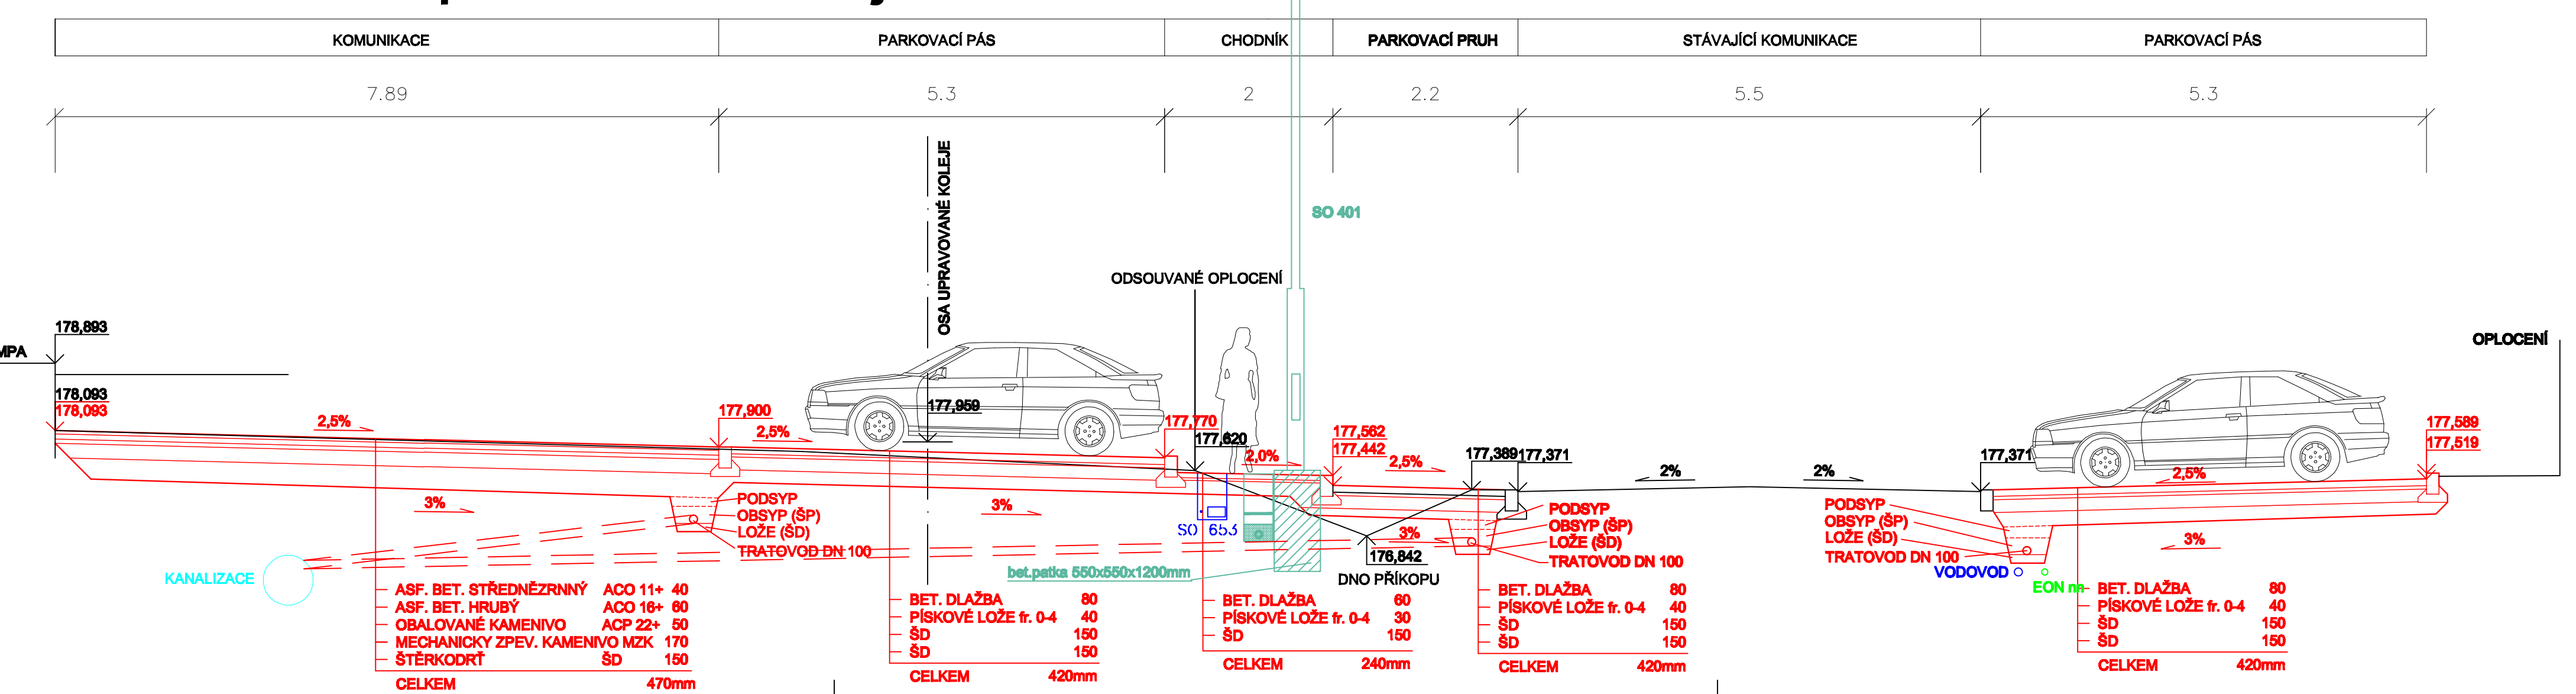

VÝŠKOVÝ SYSTÉM: B.p.v.
SOUŘADNICOVÝ SYSTÉM: S-JTSK

ODPOV. PROJEKTANT ZAKÁZKY	ING. RADOVAN KOMÍNEK			
ODPOV. PROJEKTANT SO, PS	ING. RADEK HYBNER			
NAVRHL, VYPRACOVAL	ING. RADEK HYBNER			
KRESLIL, PSAL	ING. RADEK HYBNER			
KONTROLOVAL	ING. RADOVAN KOMÍNEK			
KRAJ	JIHOMORAVSKÝ	OBC	VRANOVICE	
INVESTOR	OBC VRANOVICE			
AKCE	PŘESTUPNÍ TERMINÁL VRANOVICE			
SO	SO 101 SILNIČNÍ KOMUNIKACE A CHODNÍKY			
NÁZEV	VZOROVÉ PŘÍČNÉ ŘEZY			
STUPEŇ	DSP+D23+R08			
DATUM	12/2009			
MĚŘITKO	1:50			
FORMÁT	A4			
ZAK.ČÍSLO	08059			
ČÁST DOKUMENTACE	C			
ČÍSLO PRÁČKY	3			