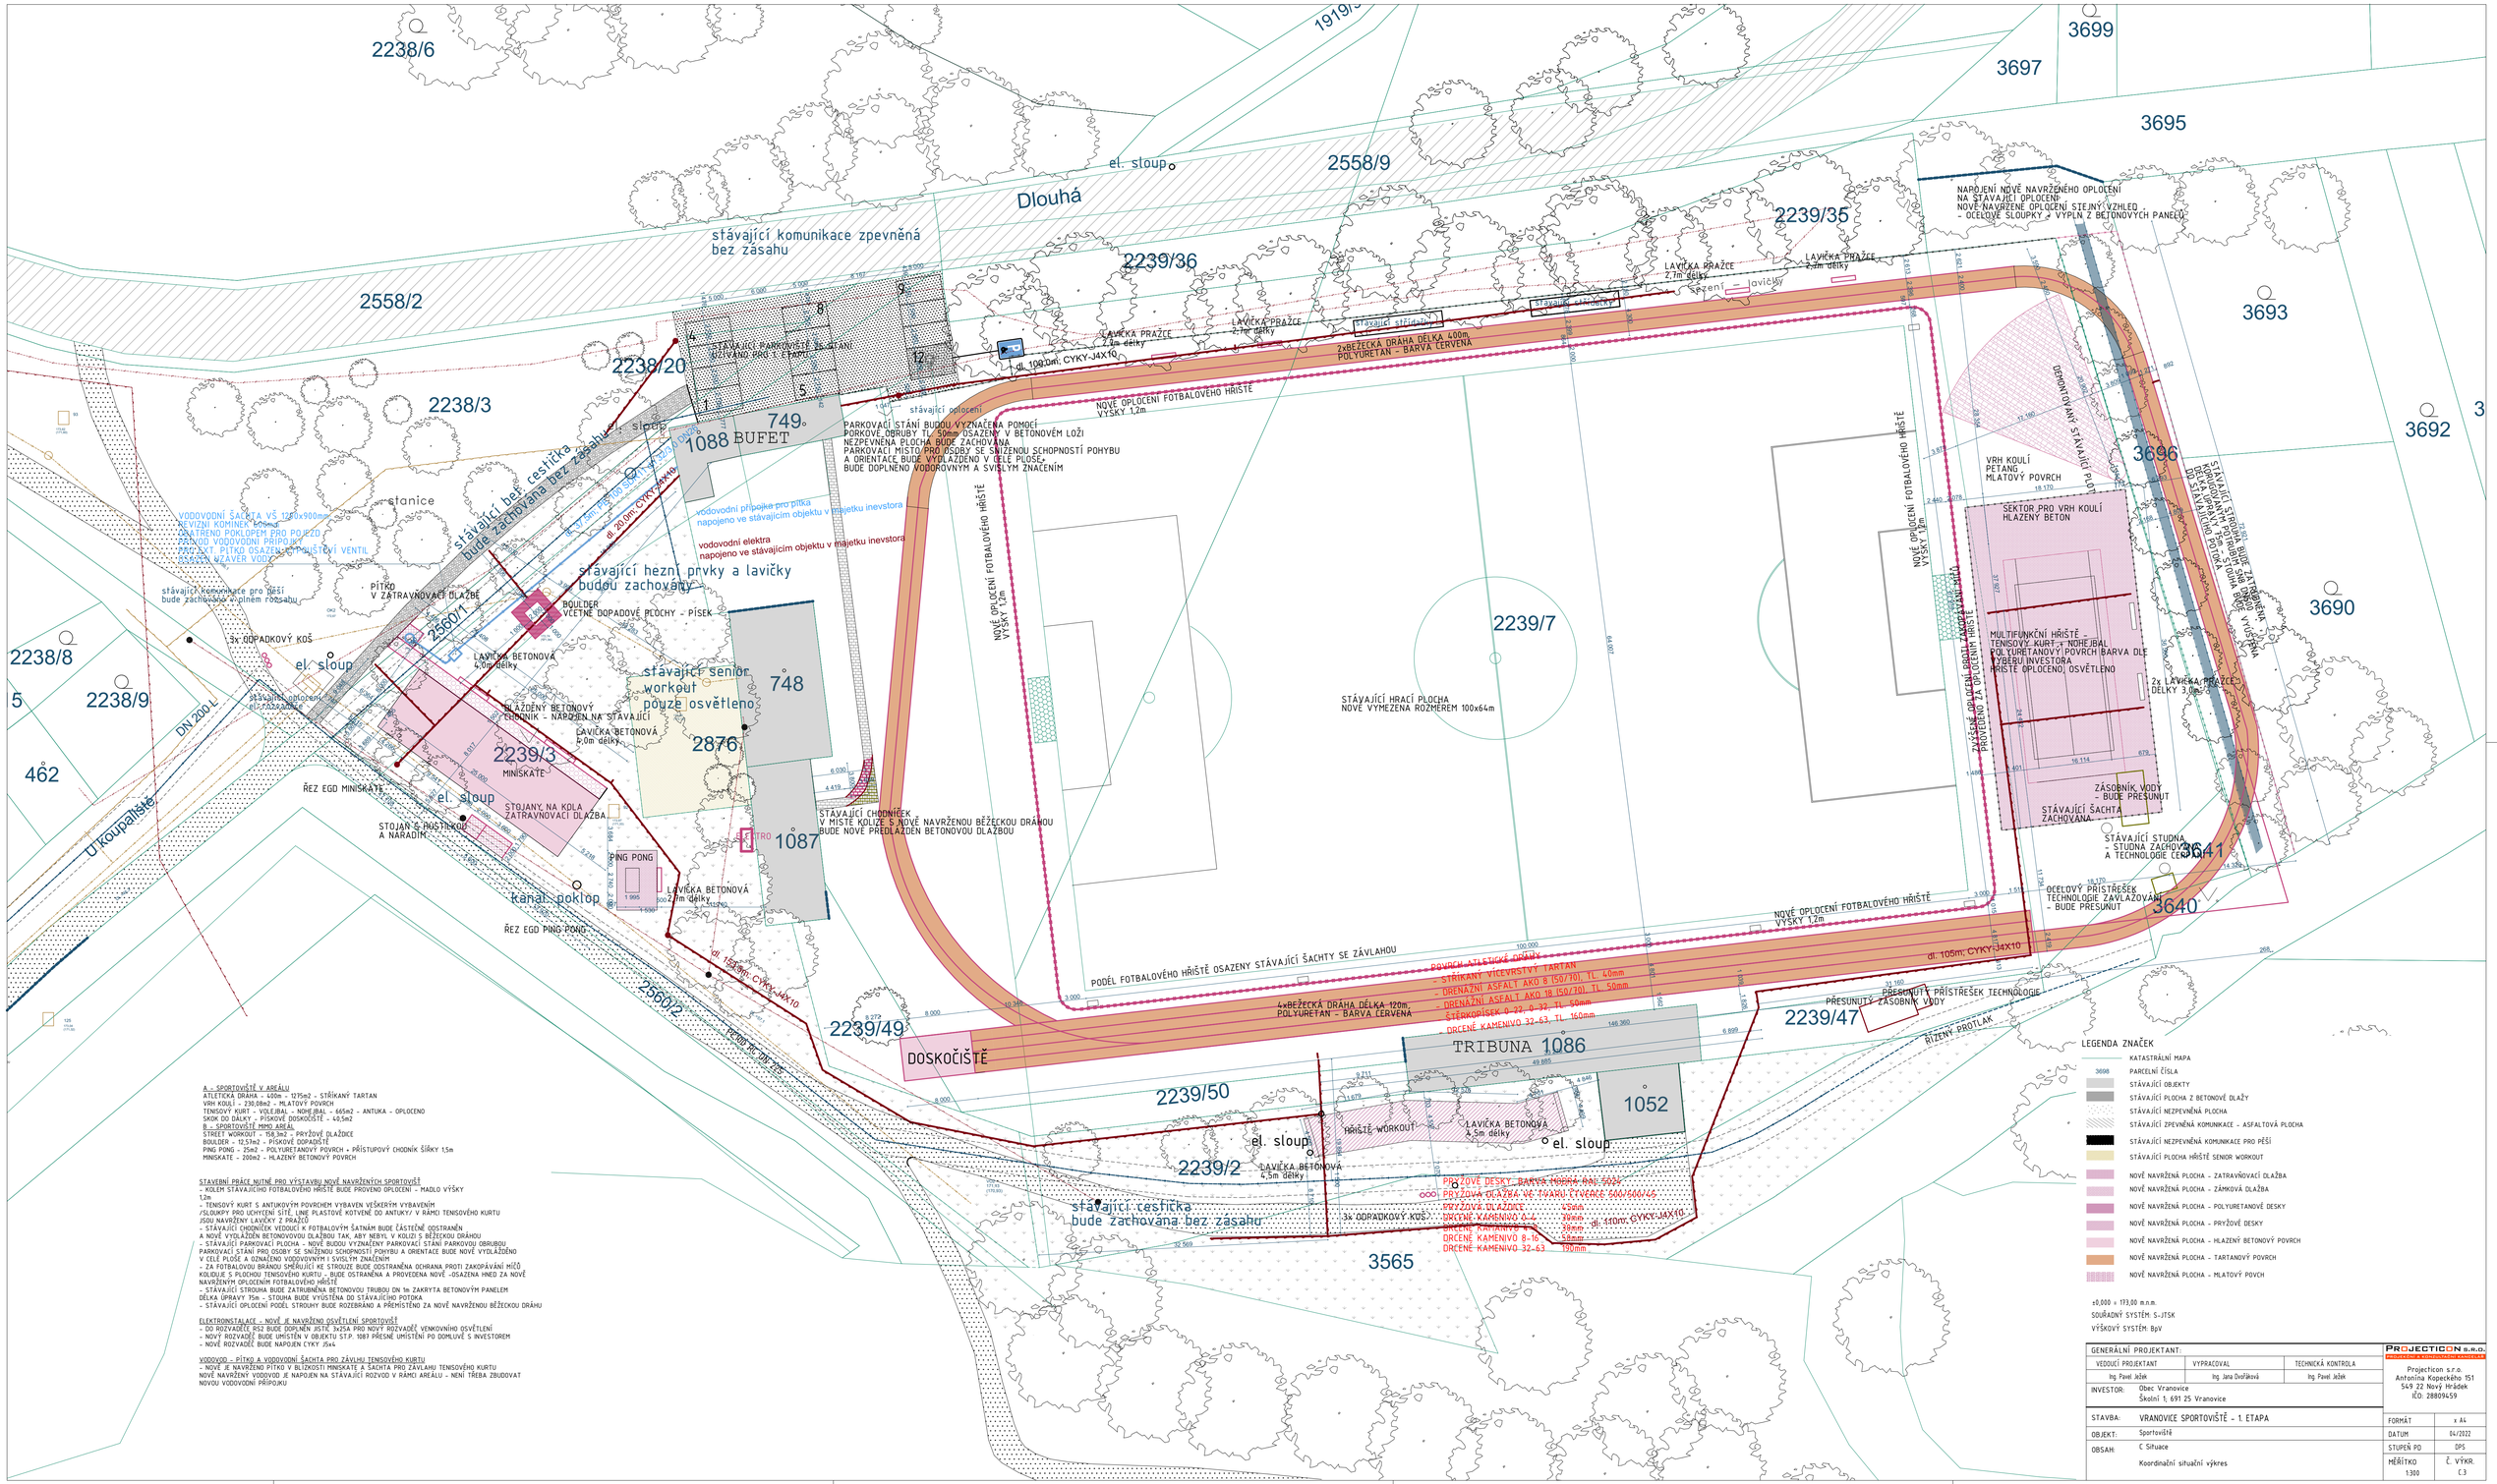

A – SPORTOVIŠTĚ V AREÁLU
ATLETICKÁ DRÁHA – 400m – 1275m2 – STŘÍKANÝ TARTAN
VRH KOULÍ – 230,08m2 – MLATOVÝ POVRCH
TENISOVÝ KURT – VOLEJBAL – NOHEJBAL – 665m2 – ANTUKA – OPLOCENO
SKOK DO DÁLKY – PÍSKOVÉ DOSKOČIŠTĚ – 40,5m2
B – SPORTOVIŠTĚ MIMO AREÁL
STREET WORKOUT – 158,3m2 – PRYŽOVÉ DLAŽDICE
BOULDER – 12,57m2 – PÍSKOVÉ DOPADOVÉ
PING PONG – 25m2 – POLYURETANOVÝ POVRCH + PŘÍSTUPOVÝ CHODNÍK ŠÍŘKY 1,5m
MINISKATE – 200m2 – HLAZENÝ BETONOVÝ POVRCH

STAVEBNÍ PRÁCE NUTNÉ PRO VÝSTAVBU NOVĚ NAVRŽENÝCH SPORTOVIŠŤ
- KOLEM STÁVAJÍCÍHO FOTBALOVÉHO HŘIŠTĚ BUDE PROVEDENO OPLOCENÍ – MADLO VÝŠKY 1,2m
- TENISOVÝ KURT S ANTUKOVÝM POVRCHEM VYBAVEN VEŠKERÝM VYBAVENÍM /SLOUPKY PRO UCHYCENÍ SÍTĚ, LINIE PLASTOVÉ KOTVENÉ DO ANTUKY/ V RÁMCI TENISOVÉHO KURTU JSOU NAVRŽENY LAVIČKY Z PRAŽCÍ
- STÁVAJÍCÍ CHODNÍČEK VEDOUCÍ K FOTBALOVÝM ŠATNÁM BUDE ČÁSTEČNĚ ODSTRANĚN A NOVĚ VYDLAŽDĚN BETONOVOU DLAŽBOU TAK, ABY NEBYL V KOLIZI S BĚŽECKOU DRÁHOU
- STÁVAJÍCÍ PARKOVACÍ PLOCHA – NOVĚ BUDOU VYZNAČENY PARKOVACÍ STÁNÍ PARKOVOU OBRUBOU PARKOVACÍ STÁNÍ PRO OSOBY SE SNÍŽENOU SCHOPNOSTÍ POHYBU A ORIENTACE BUDE NOVĚ VYDLAŽDĚNO V CELÉ PLOŠE A OZNAČENO VODOVOVNÝM I SVISLÝM ZNAČENÍM
- ZA FOTBALOVOU BRÁNOU SMĚŘUJÍCÍ KE STROUŽE BUDE ODSTRANĚNA OCHRANA PROTI ZAKOPÁVÁNÍ MÍČŮ KOLIDUJE S PLOCHOU TENISOVÉHO KURTU – BUDE ODSTRANĚNA A PROVEDENA NOVÉ -OSAZENA HNED ZA NOVĚ NAVRŽENÝM OPLOCENÍM FOTBALOVÉHO HŘIŠTĚ
- STÁVAJÍCÍ STROUHA BUDE ZATRUBNĚNA BETONOVOU TRUBOU DN 1m ZAKRYTA BETONOVÝM PANELEM DÉLKA ÚPRAVY 35m – STOUHA BUDE VYÚSTĚNA DO STÁVAJÍCÍHO POTOKA
- STÁVAJÍCÍ OPLOCENÍ PODÉL STROUHY BUDE ROZEBRÁNO A PŘEMÍSTĚNO ZA NOVĚ NAVRŽENOU BĚŽECKOU DRÁHU

ELEKTROINSTALACE – NOVĚ JE NAVRŽENO OSVĚTLENÍ SPORTOVIŠŤ
- DO ROZVADĚČE RS2 BUDE DOPLNĚN JISTIČ 3x25A PRO NOVÝ ROZVADĚČ VENKOVNÍHO OSVĚTLENÍ
- NOVÝ ROZVADĚČ BUDE UMÍSTĚN V OBJEKTU ST.P. 1087 PŘESNÉ UMÍSTĚNÍ PO DOMLUVĚ S INVESTOREM
- NOVÉ ROZVADĚČ BUDE NAPOJEN CYKY J5x4

VODOVOD - PÍTKO A VODOVODNÍ ŠACHTA PRO ZÁVLAHU TENISOVÉHO KURTU
- NOVĚ JE NAVRŽENO PÍTKO V BLÍZKOSTI MINISKATE A ŠACHTA PRO ZAVLAHU TENISOVÉHO KURTU
NOVÉ NAVRŽENÝ VODOVOD JE NAPOJEN NA STÁVAJÍCÍ ROZVOD V RÁMCI AREÁLU – NENÍ TŘEBA ZBUDOVAT NOVOU VODOVODNÍ PŘÍPOJKU

LEGENDA ZNAČEK
- KATASTRÁLNÍ MAPA
- 3698 PARCELNÍ ČÍSLA
- STÁVAJÍCÍ OBJEKTY
- STÁVAJÍCÍ PLOCHA Z BETONOVÉ DLAŽBY
- STÁVAJÍCÍ NEZPEVNĚNÁ PLOCHA
- STÁVAJÍCÍ ZPEVNĚNÁ KOMUNIKACE - ASFALTOVÁ PLOCHA
- STÁVAJÍCÍ NEZPEVNĚNÁ KOMUNIKACE PRO PĚŠÍ
- STÁVAJÍCÍ PLOCHA HŘIŠTĚ SENIOR WORKOUT
- NOVĚ NAVRŽENÁ PLOCHA - ZATRAVŇOVACÍ DLAŽBA
- NOVĚ NAVRŽENÁ PLOCHA - ZÁMKOVÁ DLAŽBA
- NOVĚ NAVRŽENÁ PLOCHA - POLYURETANOVÉ DESKY
- NOVĚ NAVRŽENÁ PLOCHA - PRYŽOVÉ DESKY
- NOVĚ NAVRŽENÁ PLOCHA - HLAZENÝ BETONOVÝ POVRCH
- NOVĚ NAVRŽENÁ PLOCHA - TARTANOVÝ POVRCH
- NOVĚ NAVRŽENÁ PLOCHA - MLATOVÝ POVCH

±0,000 = 173,00 m.n.m.
SOUŘADNÝ SYSTÉM: S-JTSK
VÝŠKOVÝ SYSTÉM: Bpv

GENERÁLNÍ PROJEKTANT:		
VEDOUCÍ PROJEKTANT	VYPRACOVAL	TECHNICKÁ KONTROLA
Ing. Pavel Ježek	Ing. Jana Dvořáková	Ing. Pavel Ježek

INVESTOR: Obec Vranovice, Školní 1, 691 25 Vranovice

STAVBA: VRANOVICE SPORTOVIŠTĚ – 1. ETAPA

OBJEKT: Sportoviště

OBSAH: C Situace

Koordinační situační výkres

PROJECTICON s.r.o.
PROJEKTOVÁ A INŽENÝRSKÁ ČINNOST

Projecticon s.r.o.
Antonína Kopeckého 151
549 22 Nový Hrádek
IČO: 28809459

FORMÁT	x A4
DATUM	04/2022
STUPEŇ PD	DPS
MĚŘÍTKO 1:300	Č. VÝKR. C.3