


PODÉLNÝ PROFIL UPRAVOVANÉ KOMUNIKACE

KRAJ
OBEC
KATASTRÁLNÍ ÚZEMÍ

Jihomoravský
Vranovice
Vranovice nad Svratkou

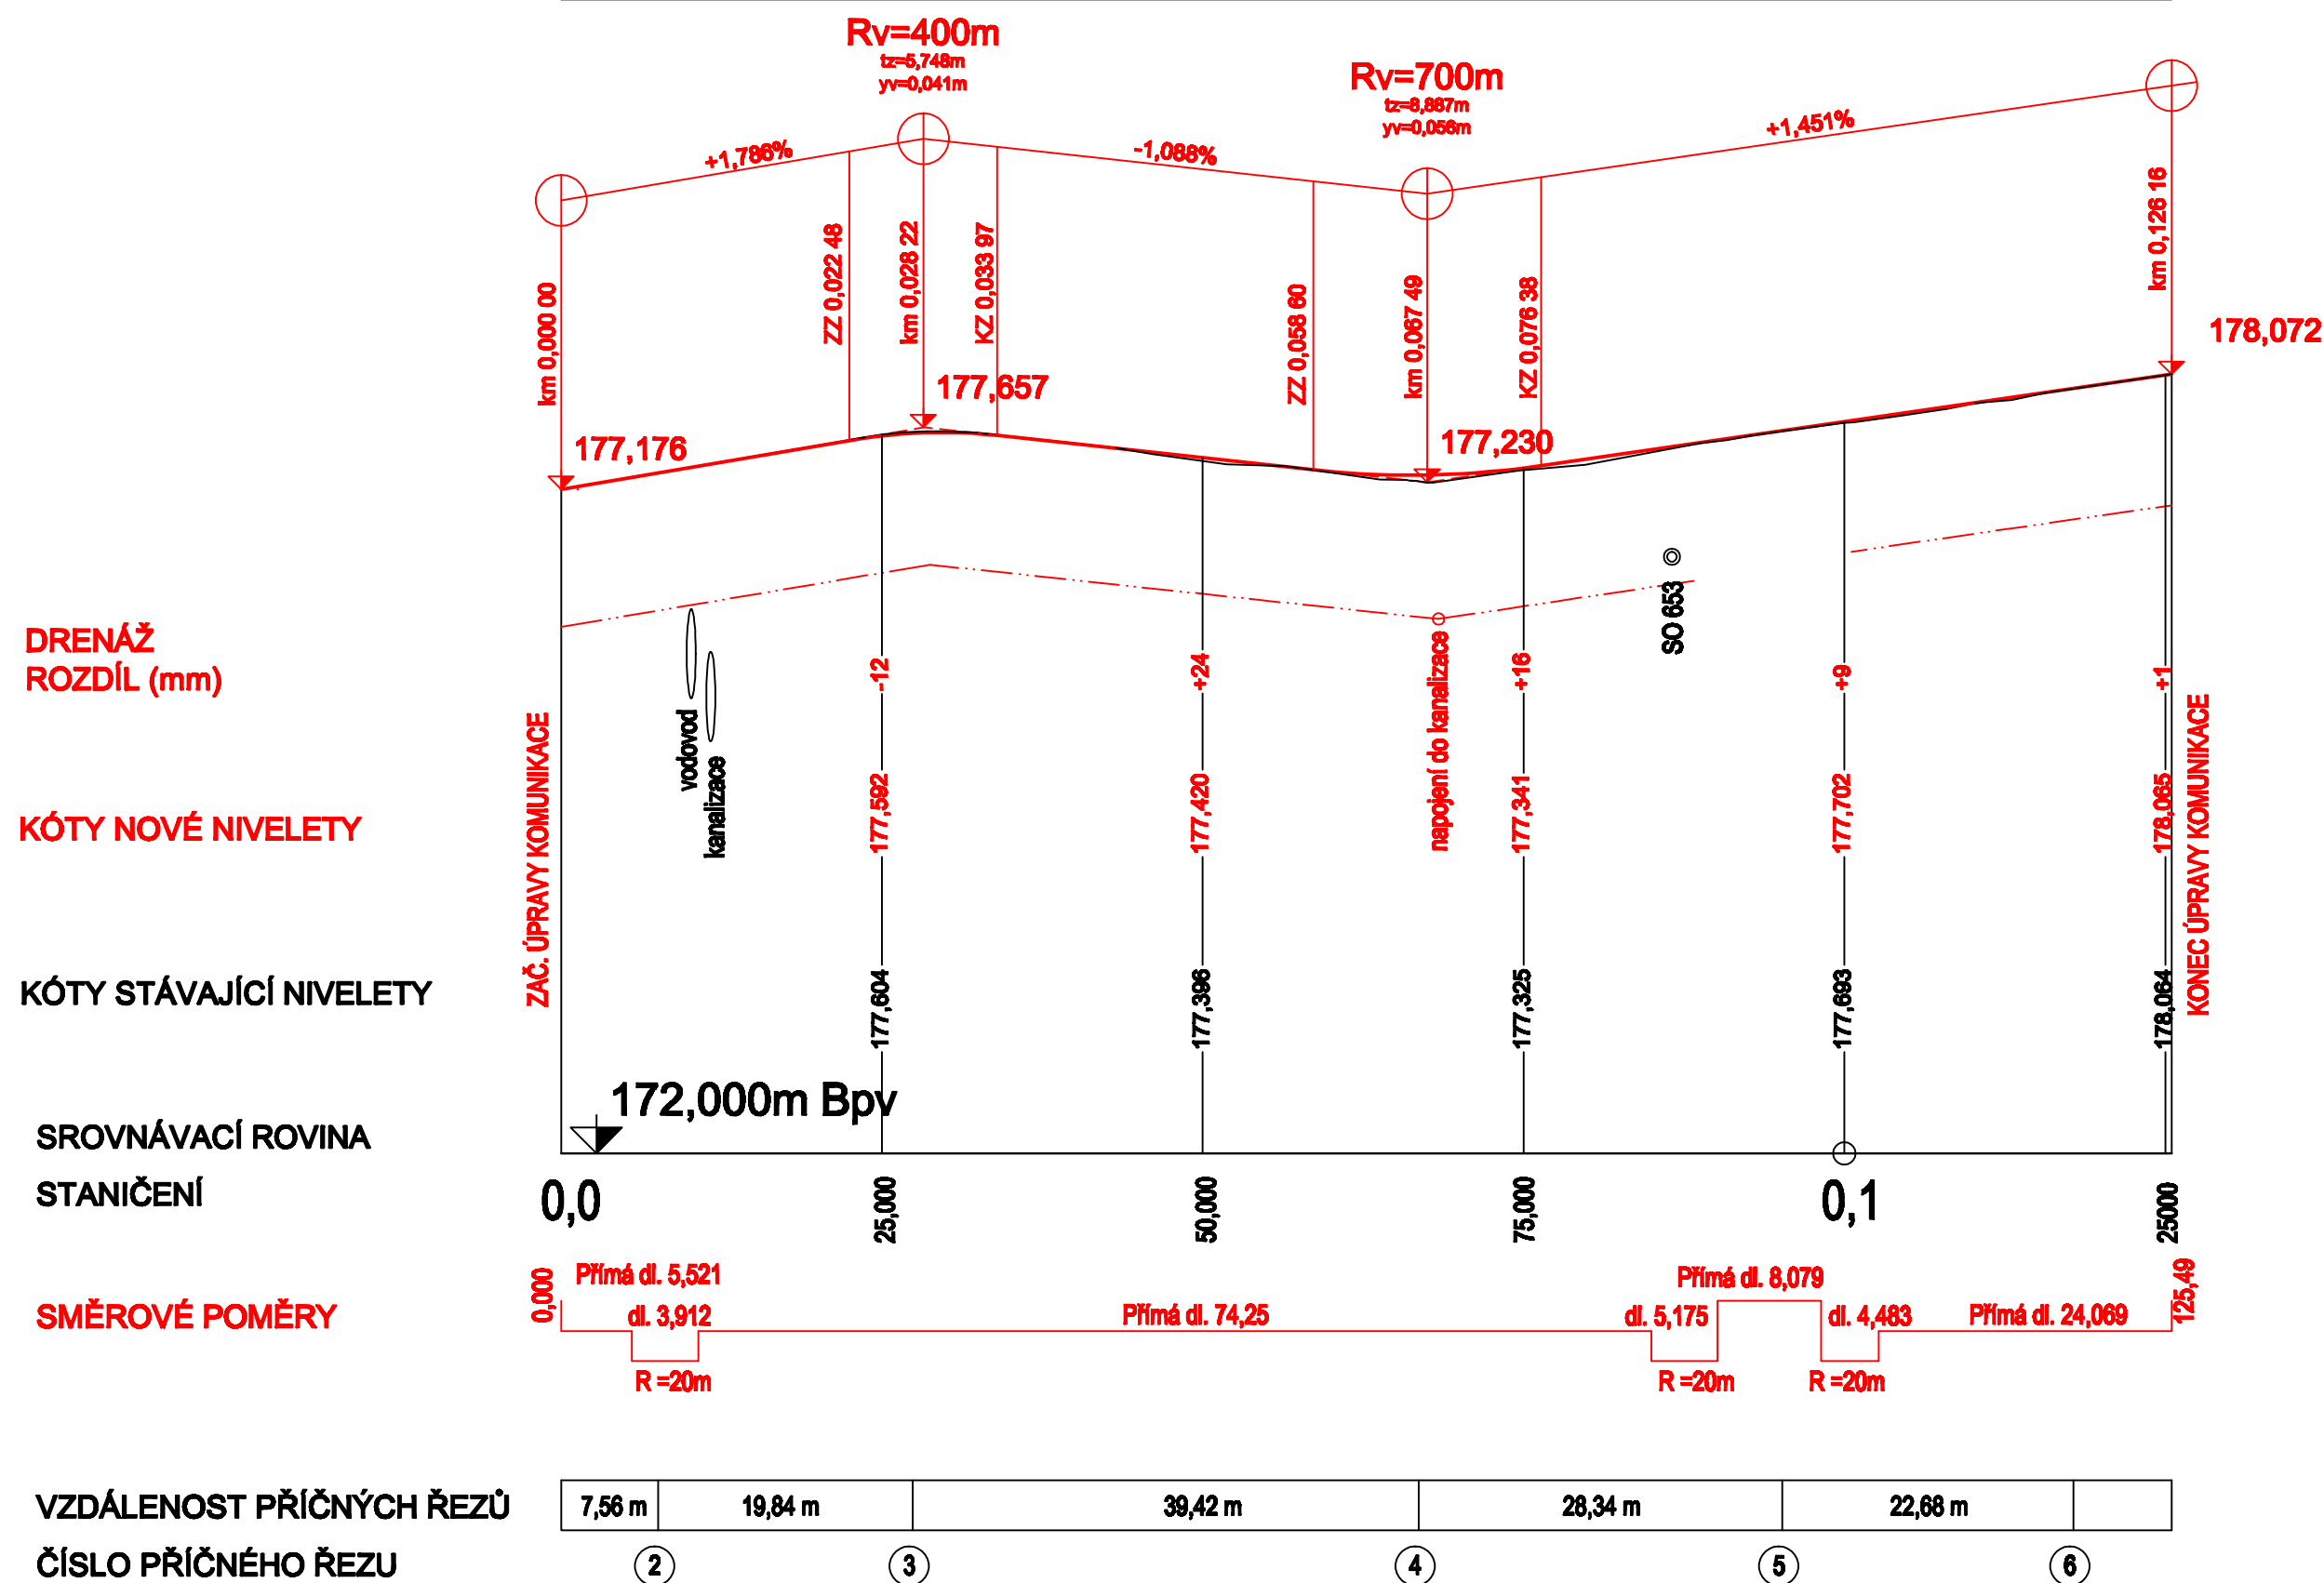

VÝŠKOVÝ SYSTÉM: B.p.v.

SOUŘADNICOVÝ SYSTÉM: S-JTSK

ODPOV.PROJEKTANT ZAKÁZKY		ING. RADOVAN KOMÍNEK					
ODPOV.PROJEKTANT SO, PS		ING. RADEK HYBNER					
NAVRHL, VYPRACOVAL		ING. RADEK HYBNER					
KRESLIL, PSAL		ING. RADEK HYBNER					
KONTRLOVAL		ING. RADOVAN KOMÍNEK					
KRAJ	JIHOMORAVSKÝ	OBC	VRANOVICE	STUPEŇ	DSP		
INVESTOR	OBC VRANOVICE			DATUM	12/2009		
AKCE PŘESTUPNÍ TERMINÁL VRANOVICE SO 101 SILNIČNÍ KOMUNIKACE A CHODNÍKY					MĚŘÍTKO	1:500/50	
					FORMÁT	3xA4	
					ZAK.ČÍSLO	09069	
					ČÁST DOKUMENTACE		
					C		
NÁZEV					ČÍS.SOUPRAVY	ČÍS.PRÍLOH	
PODÉLNÝ PROFIL KOMUNIKACE						6	