




Řez v místě výpravní budovy

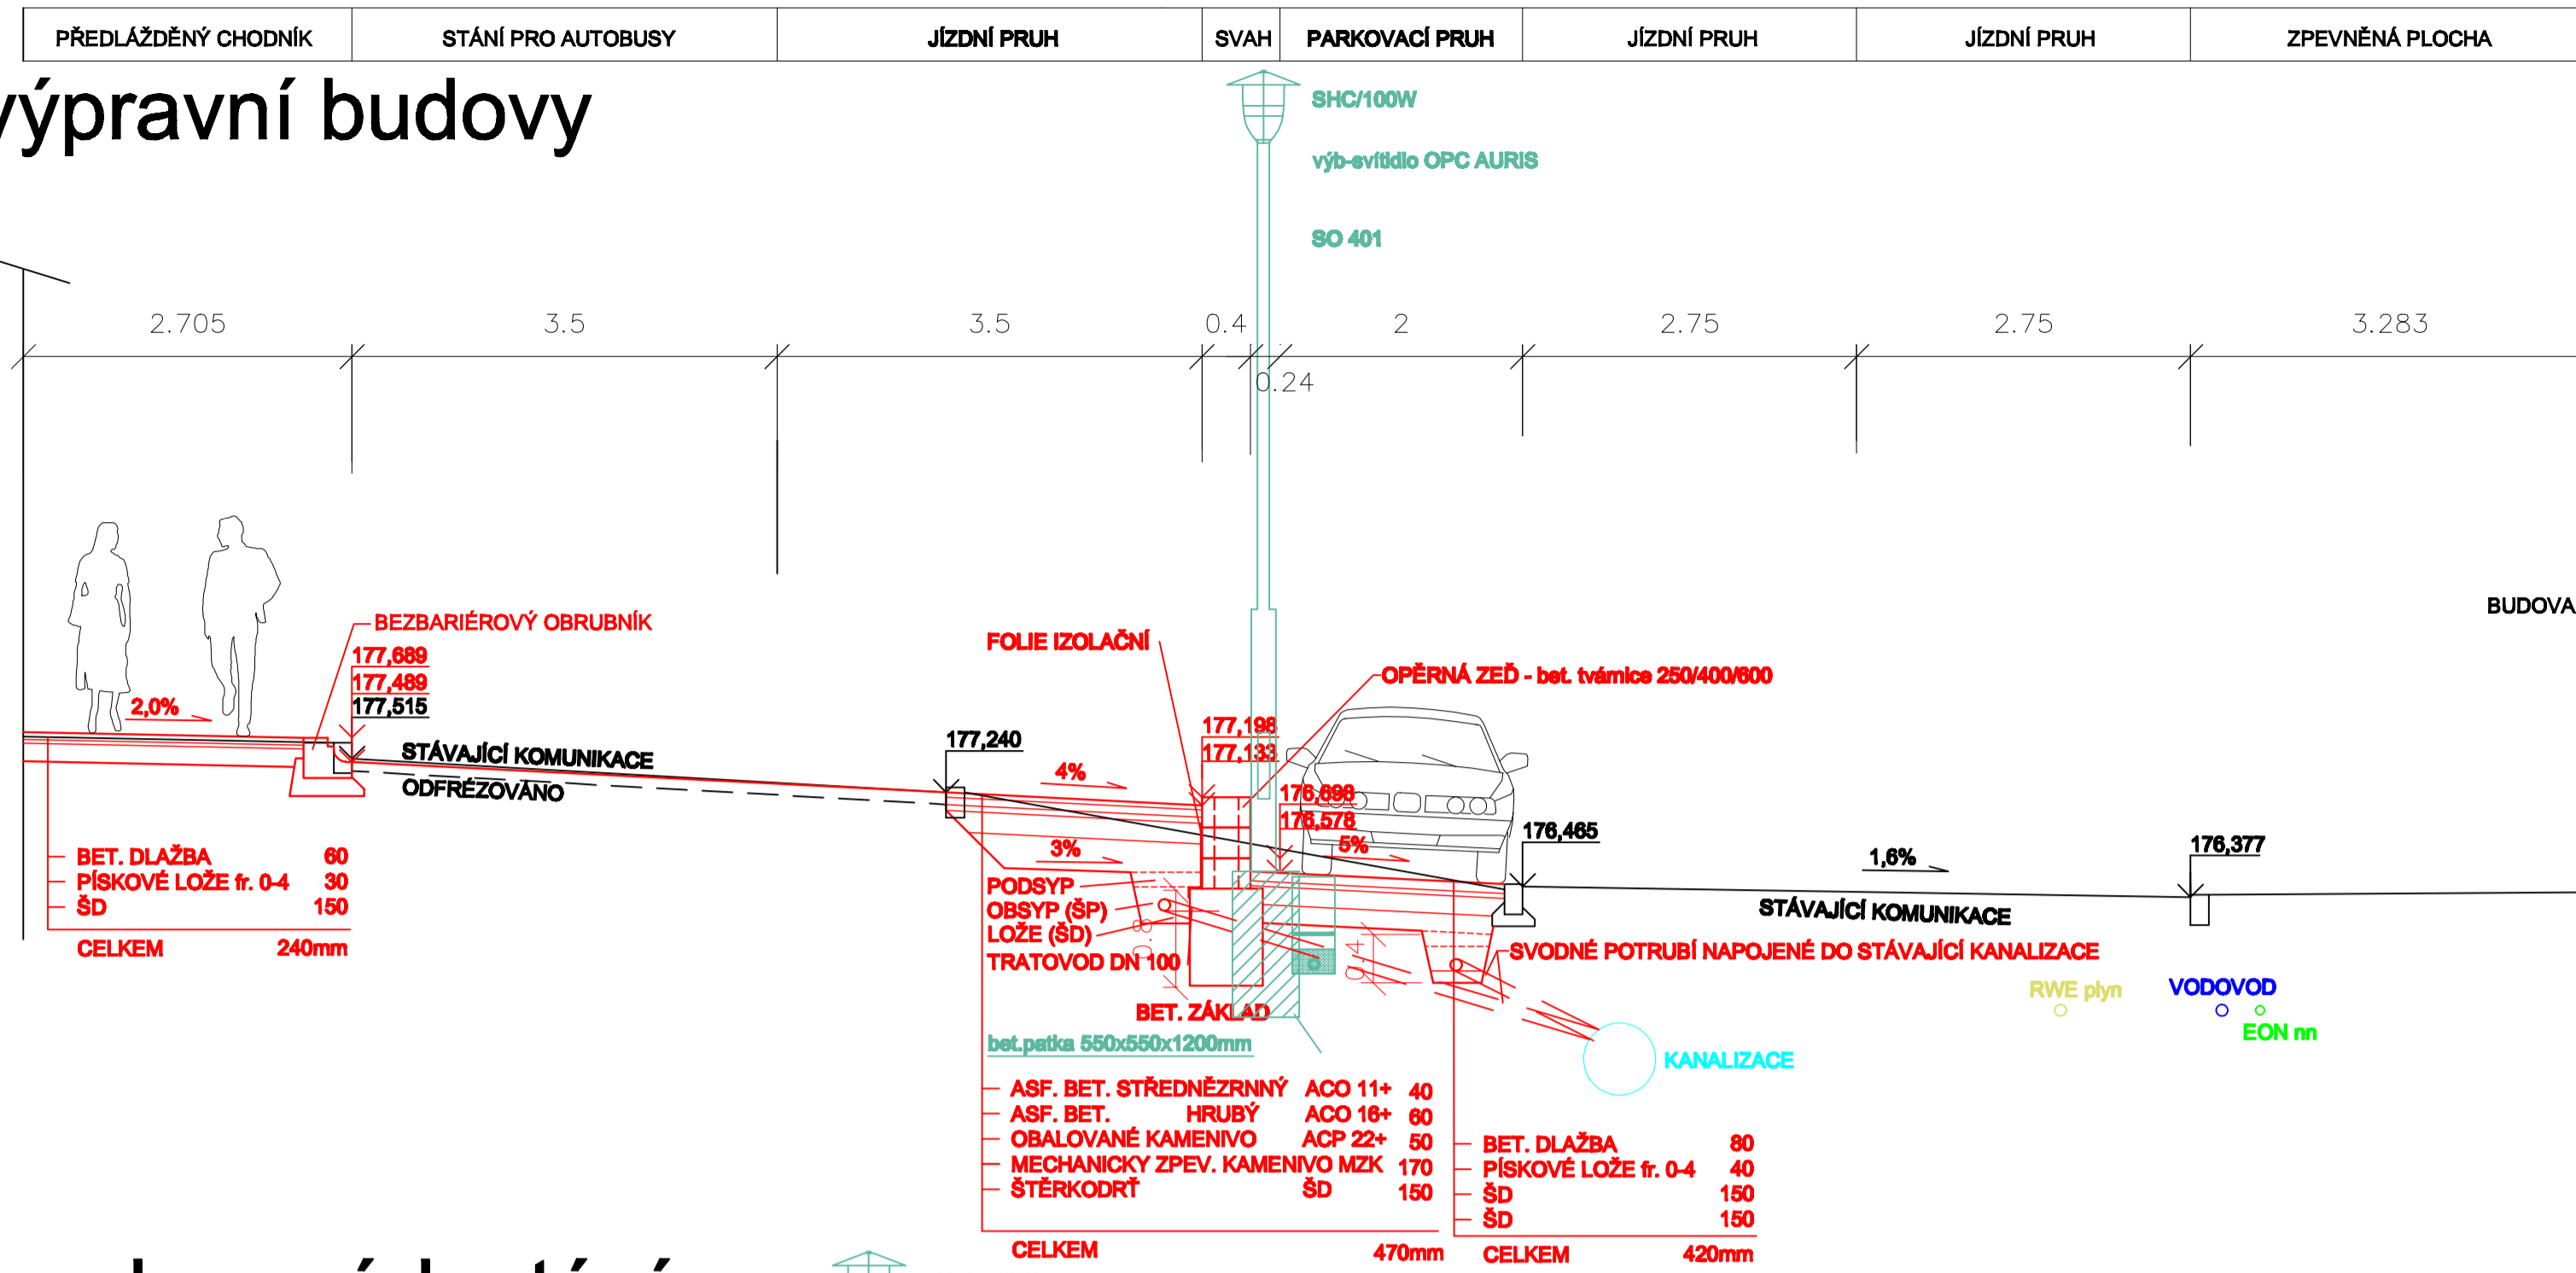

Řez v místě parkovacích stání

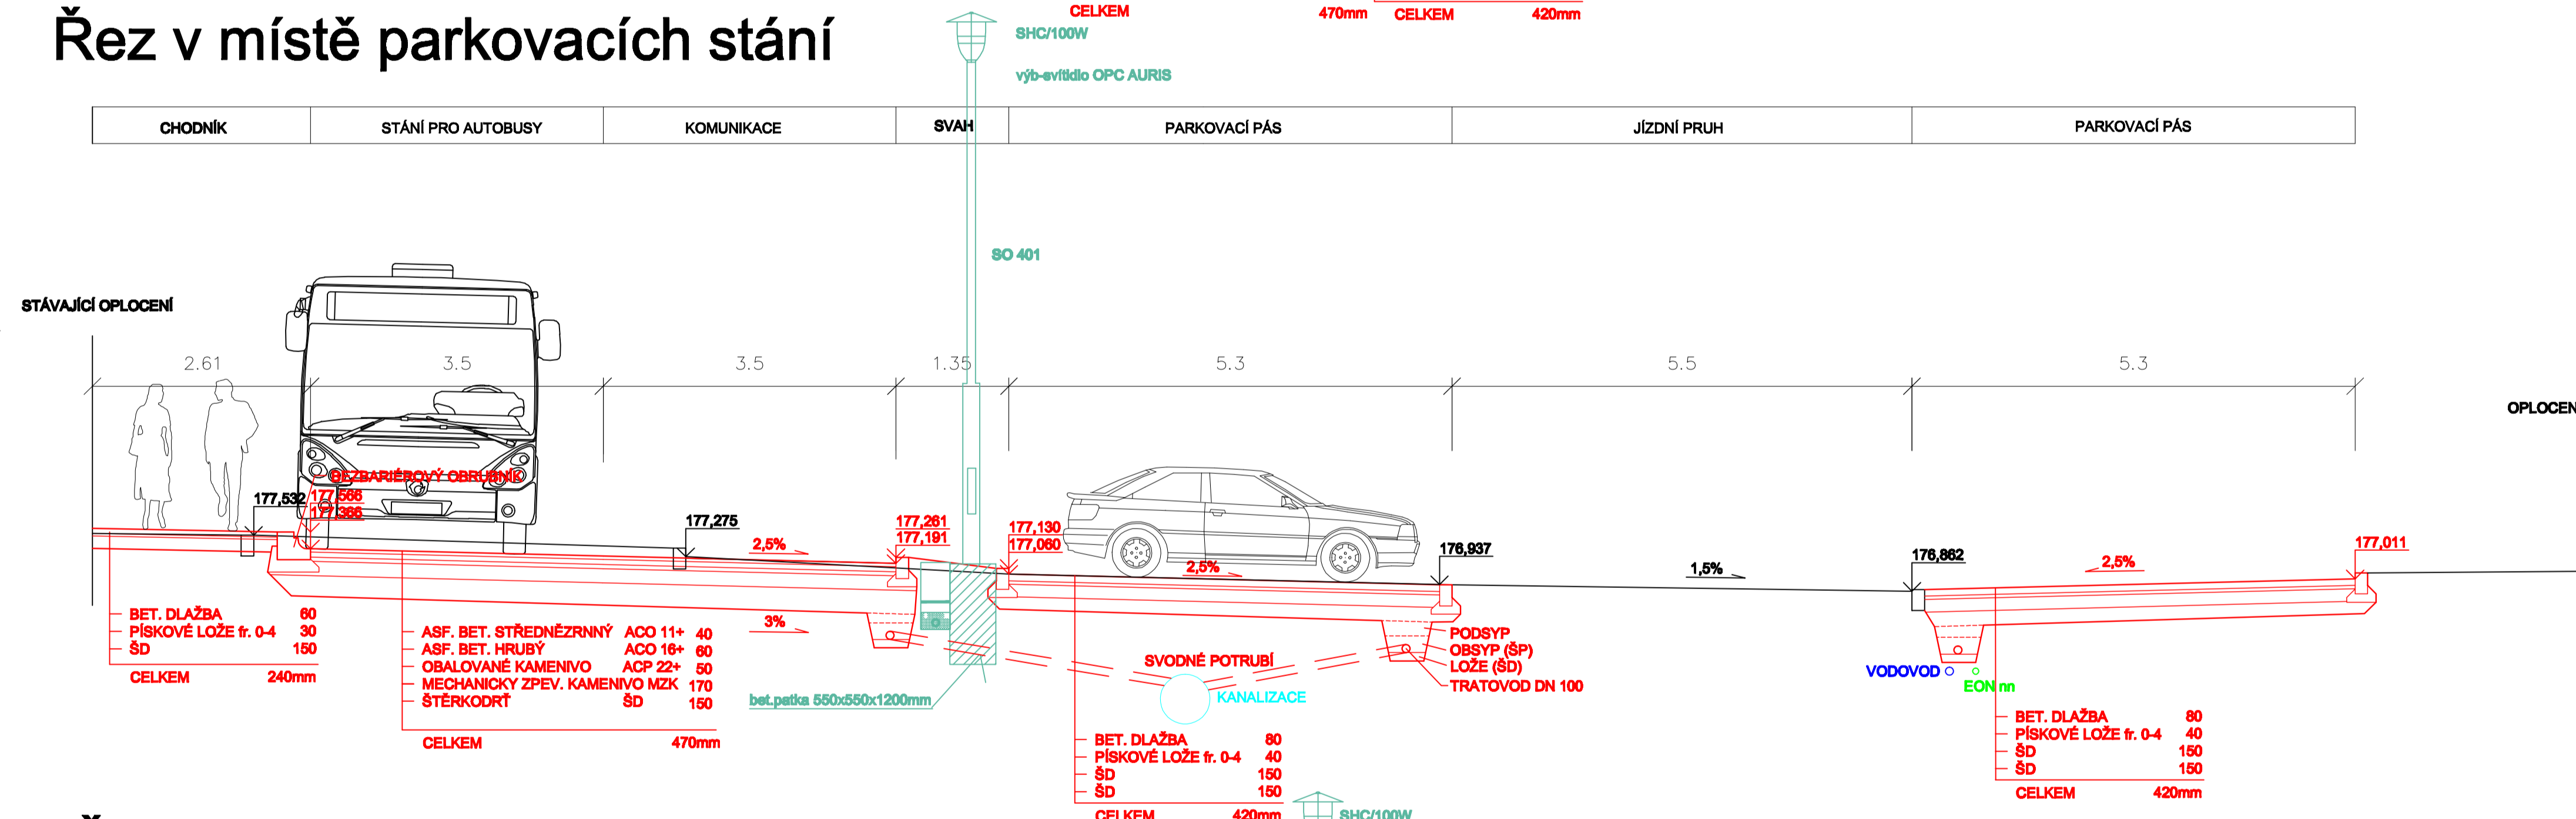

Řez v místě upravované koleje

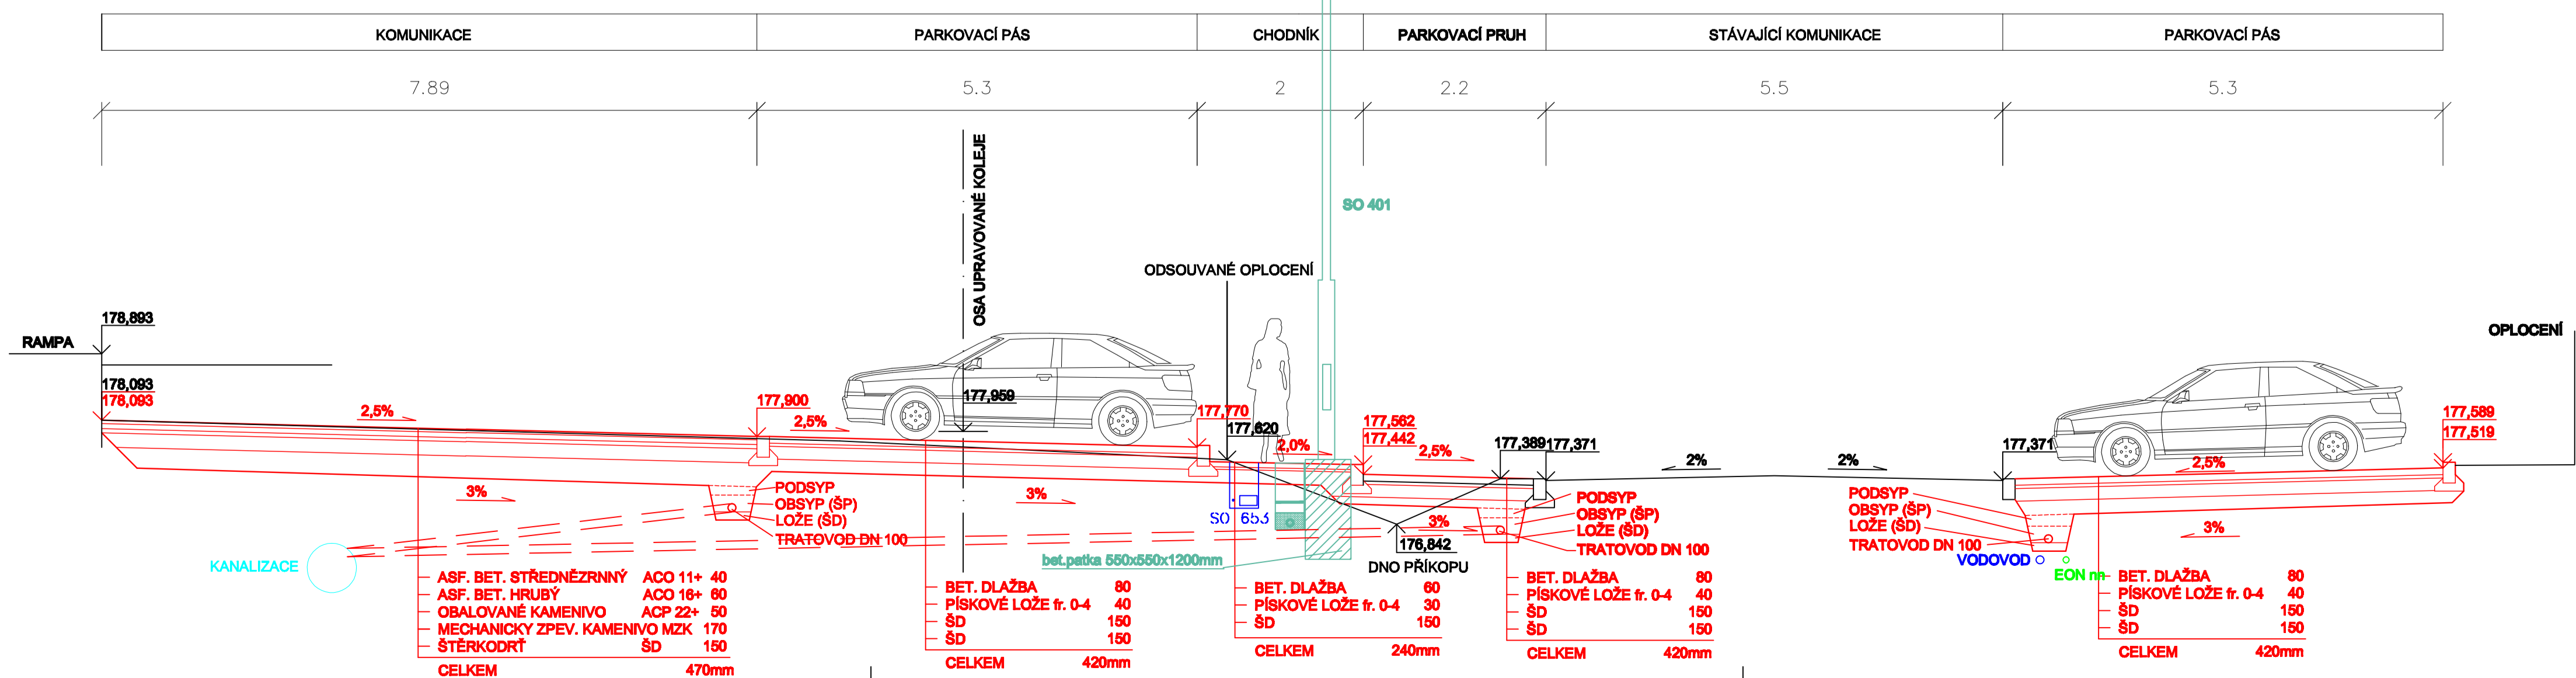

VÝŠKOVÝ SYSTÉM: B.p.v.
SOUŘADNICOVÝ SYSTÉM: S-JTSK

ODPOV. PROJEKTANT ZAKÁZKY	ING. RADOVAN KOMÍNEK	<i>K</i>	<p>JANÁČKOVÁ 118A / 12 751 01 OBSTAVA, MORAVSKÁ OSTRAVA</p>	
ODPOV. PROJEKTANT SO, PS	ING. RADEK HYBNER	<i>Rh</i>		
NAVRHL, VYPRACOVAL	ING. RADEK HYBNER	<i>Rh</i>		
KRESLIL, PSAL	ING. RADEK HYBNER	<i>Rh</i>		
KONTROLOVAL	ING. RADOVAN KOMÍNEK	<i>K</i>		
KRAJ	JIHOMORAVSKÝ	OBEC	VRANOVICE	
INVESTOR	OBEC VRANOVICE		STUPEŇ	DSP+DZ+RD
AKCE	PŘESTUPNÍ TERMINÁL VRANOVICE		DATUM	12/2009
SO	SO 101 SILNIČNÍ KOMUNIKACE A CHODNÍKY		MĚŘITKO	1:50
NÁZEV	VZOROVÉ PŘÍČNÉ ŘEZY		FORMÁT	A4
			ZAK.ČÍSLO	08059
			ČÁST DOKUMENTACE	C
			ČÍS.SOUHRNŮV	ČÍS.PŘÍLOHY
				3