


DETAIL NIKY

(UMÍSTĚNÍ NIKY VIZ SITUACE)
(M 1:25)

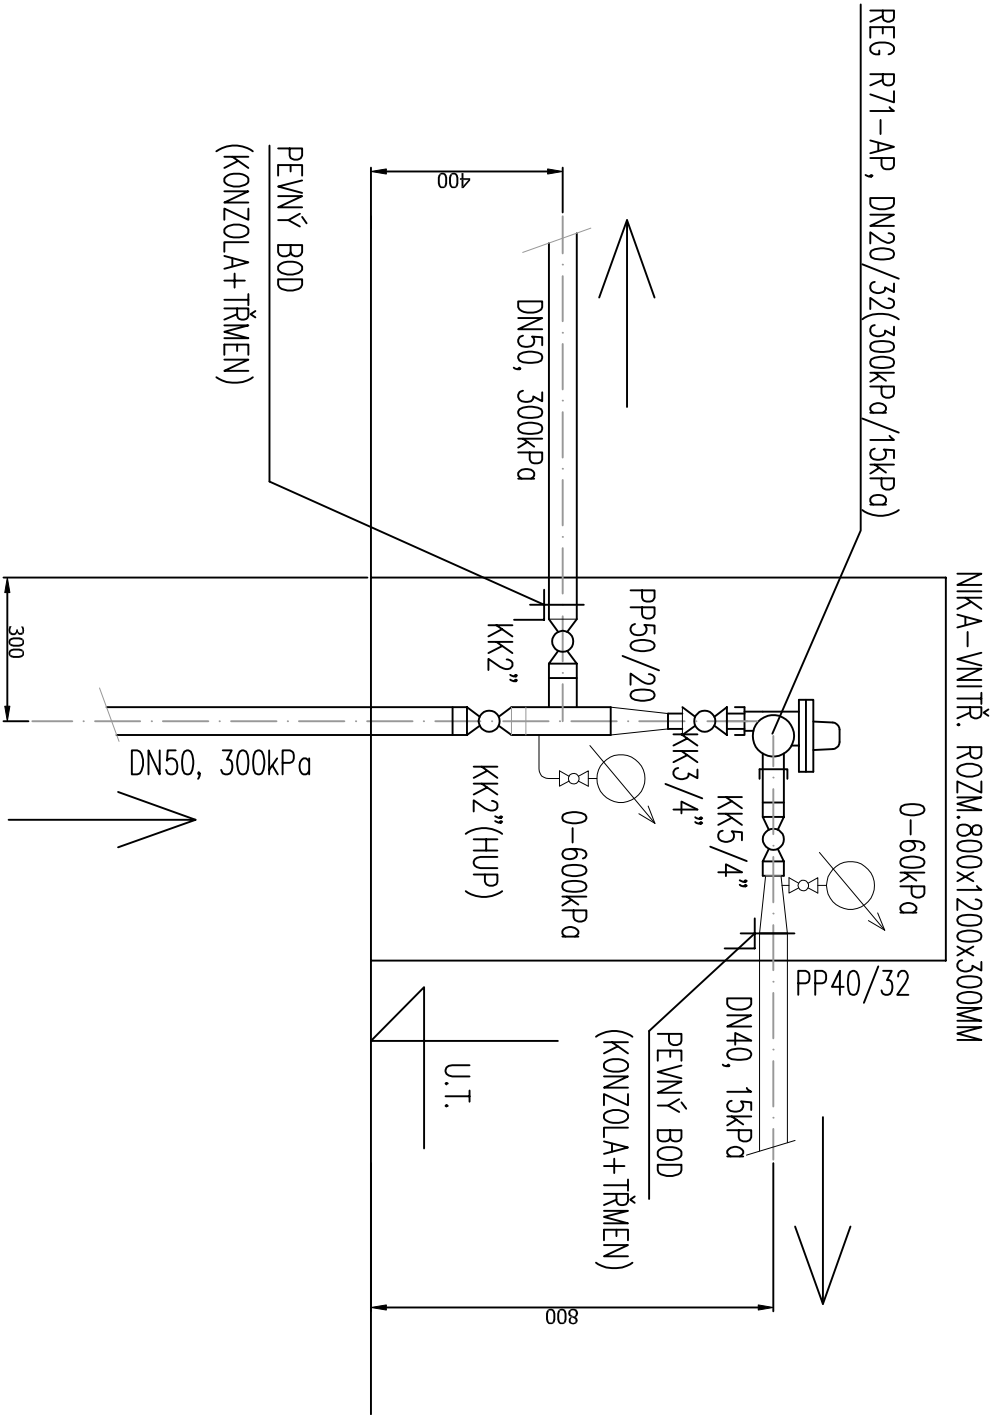

Tento dokument je důvěrným vlastnictvím společnosti IČERNOPOLNÍ s.r.o. Jeho využití je dáno smluvním vztahem pouze pro tuto konkrétní zakázku. Rozmnožování ani předávání třetím osobám není dovoleno.

G.P: IČERNOPOLNÍ s.r.o. - architektonicko - stavební atelier Vořova 8, 612 00 Brno Tel./fax: 541248372, 541248370; e-mail: icernopolni@icernopolni.cz		H.P.: ING.VÁCLAV KŘEPELKA
Zodpovědný projektant : ING. MILUŠE HRAZDILKOVÁ	Vypracoval: MGR.TOMÁŠ MINAŘÍK	VAŠE LOGO A KONTAKTY
Spoluřešitel: ING. MILUŠE HRAZDILKOVÁ	Kontroloval: xxxx	
Objednatel: Strojírny Prostějov, a.s., Kojetínská 3700/5, 79601 Prostějov		
Název akce:	zak.číslo: 1014_JP	Část: D.1.4.3 PLYN
Pořízení odmašťovacího boxu pro Strojírny Prostějov, a.s. na p.č. 7375/1 k.ú.Prostějov		
Název výkresu :		
DETAIL NIKA - plynoinstalace		
Č.výkresu:		
Formát	3 xA4	Rev.
Datum	11/2014	
Stupeň	DUR-DSP/DPS	
Měřítko:	1:100	
Č.výkresu:		103
		00