


RH2


OCELOPLECHOVÝ SKŘÍŇOVÝ ROZVADĚČ  
600x2000x400  
IP40/20  
RAL 7035  
KABELY SHORA  
KABELY NAHORU  
SOKL 100mm

OCHRANA DLE ČSN 332000-4-41 ed.2  
AUTOMATICKÝM ODPOJENÍM OD ZDROJE  
ROZVODNÁ SOUSTAVA  
3 NPE AC 400 V / TN-C-S


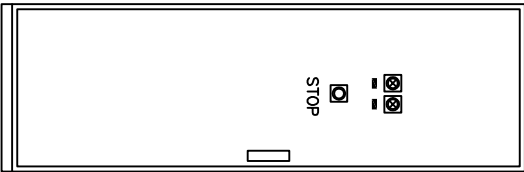


Tento dokument je výše uvedeným vlastnickým společenstvím IČENPOPOLNÍ s.r.o. jeho využití je dle smluvního vzájemného povolení pouze pro účely konkrétní zakázky. Rozměrování ani přebírání třetím osobám není dovoleno.

G.P.: <b>IČENPOPOLNÍ</b> s.r.o. - architektonicko - stavební atelier Volfova 8, 612 00 Brno Tel/fax: 541248372, 541248370, e-mail: 1cenpopoln@1cenpopoln.cz		H.I.P.: ING.VÁCLAV KŘEPELKA	
Zodpovědný projektant : Ivan Medvěď	Vypracoval: Ivan Medvěď	<div><b>SUBTECH</b> Slovinská 29, 612 00 Brno T: 541 247 419 www.subtech.cz</div>	
Spolupřítel: Ing. Petr Lavíčka	Kontroloval: Ing. Petr Lavíčka		
Objednatel: Strojiny Prostějov, a.s., Kojetinská 3700/5, 79601 Prostějov			
Název akce:	zak.číslo: 1014_JP	<div>Část: D.1.4.2 ELEKTRONINSTALACE</div> <div>Formát: 3 x A4</div> <div>Datum: 11/2014</div> <div>Stupeň: DUR-DSP/DPS</div> <div>Měřítko: -</div> <div>Č.výkresu: Rev.</div> <div>111 00</div>	
Pořízení odmašťovacího boxu pro Strojiny Prostějov, a.s. na p.č. 7375/1 k.ú.Prostějov			
Název výkresu :			
Rozvaděč RH2			

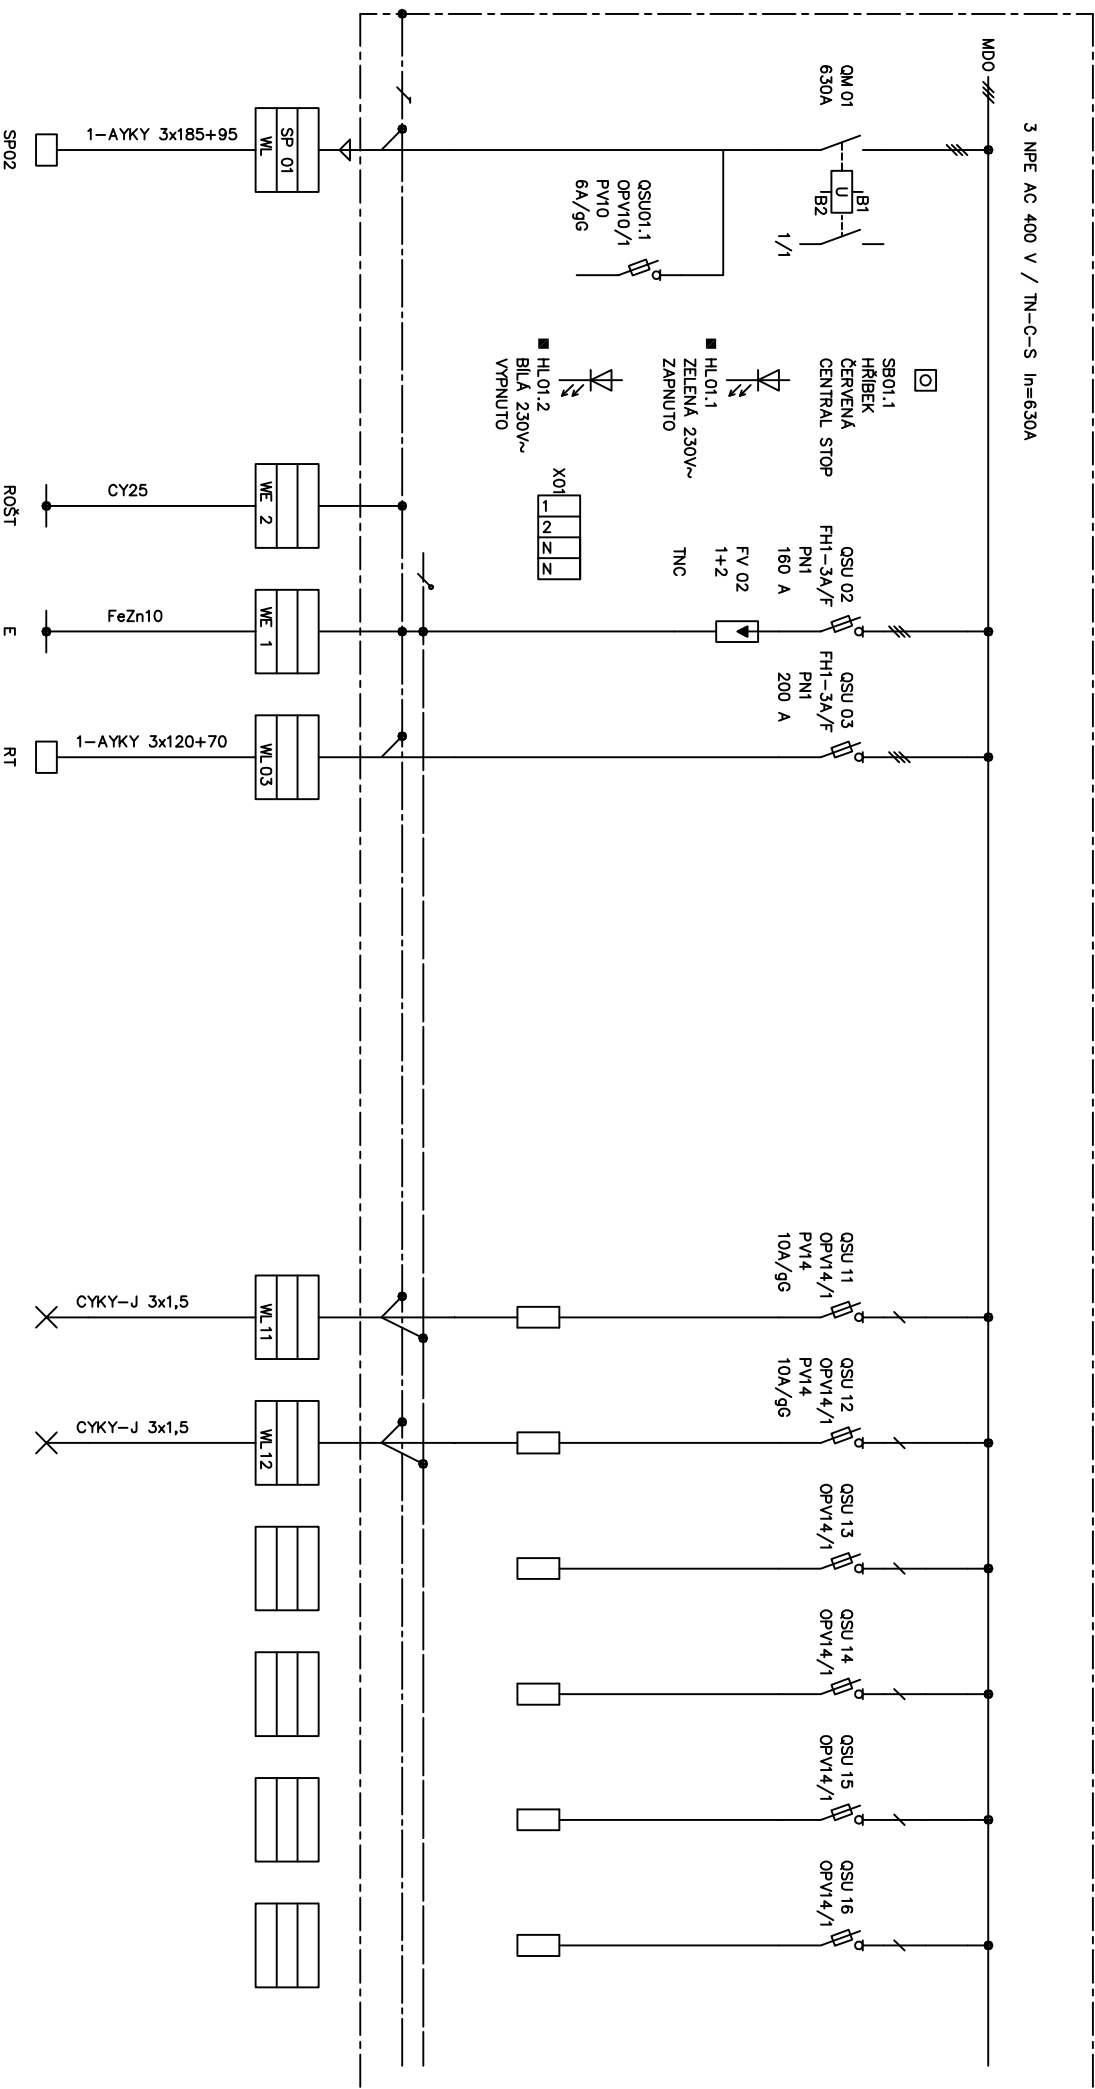

■ PŘÍSTROJE NA DVEŘÍCH

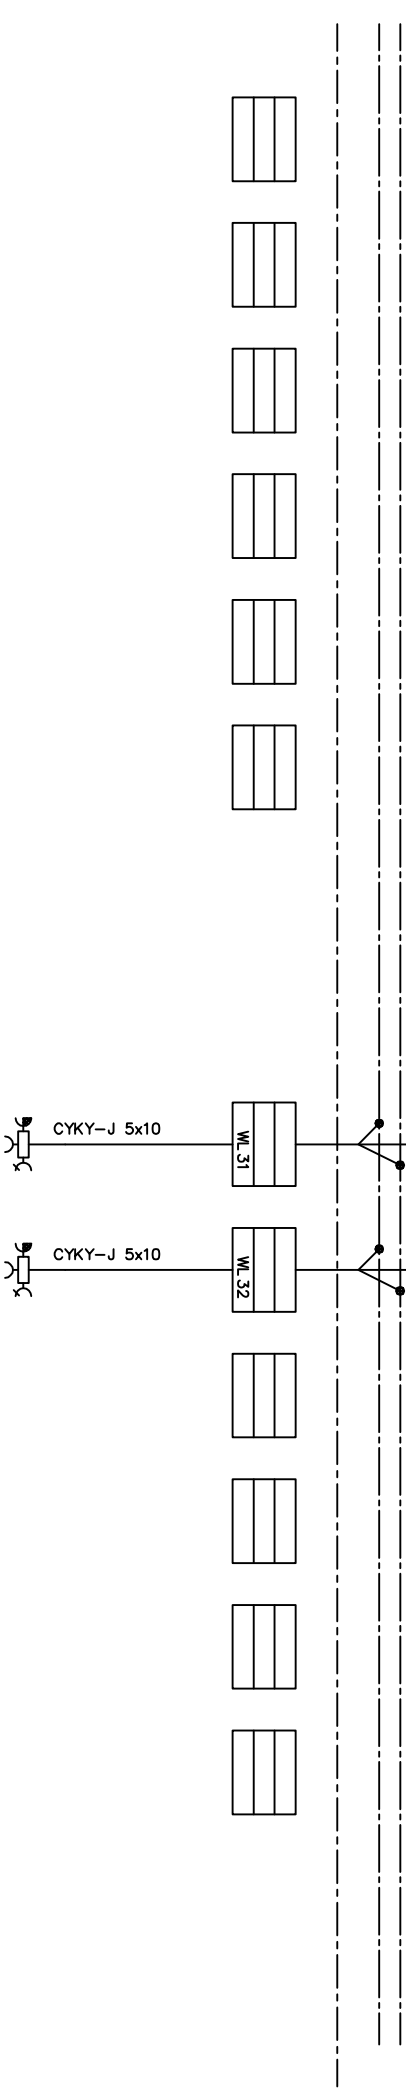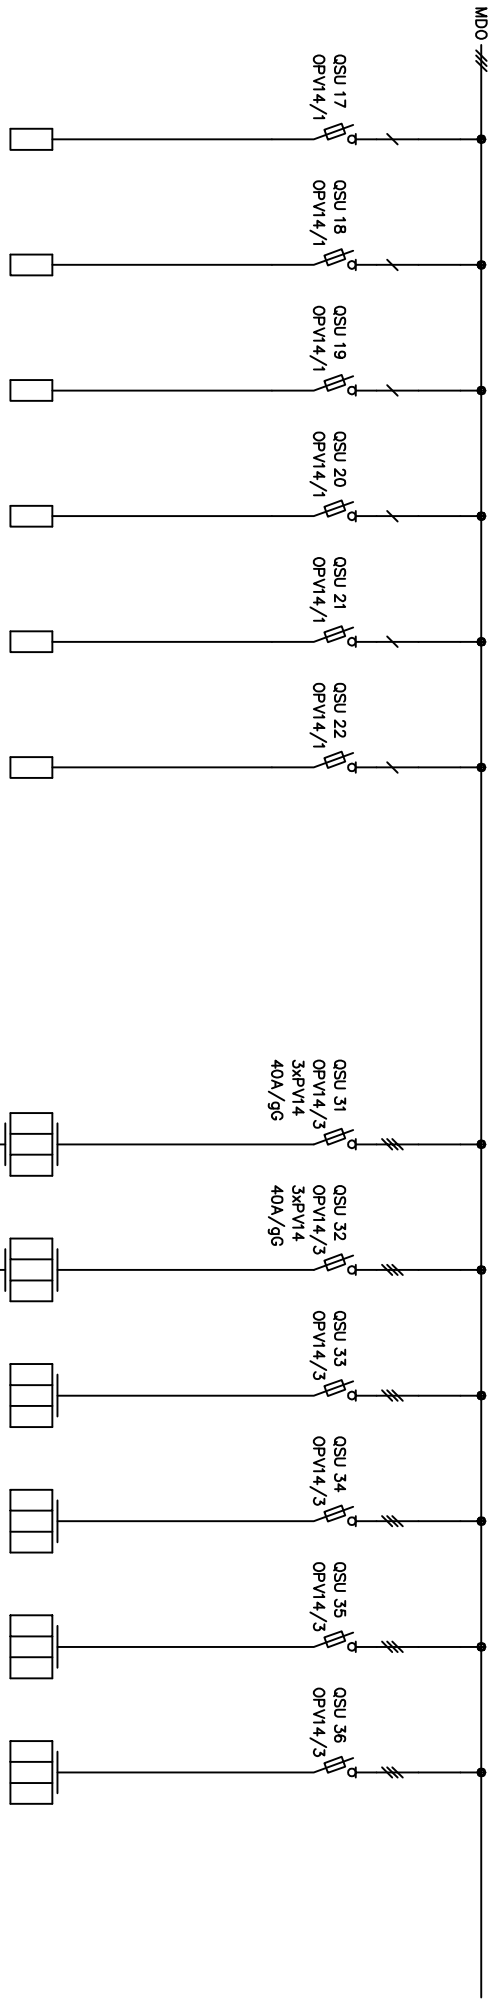

REZ                      REZ                      REZ                      REZ