POHLED NA OSU A

M 1:50

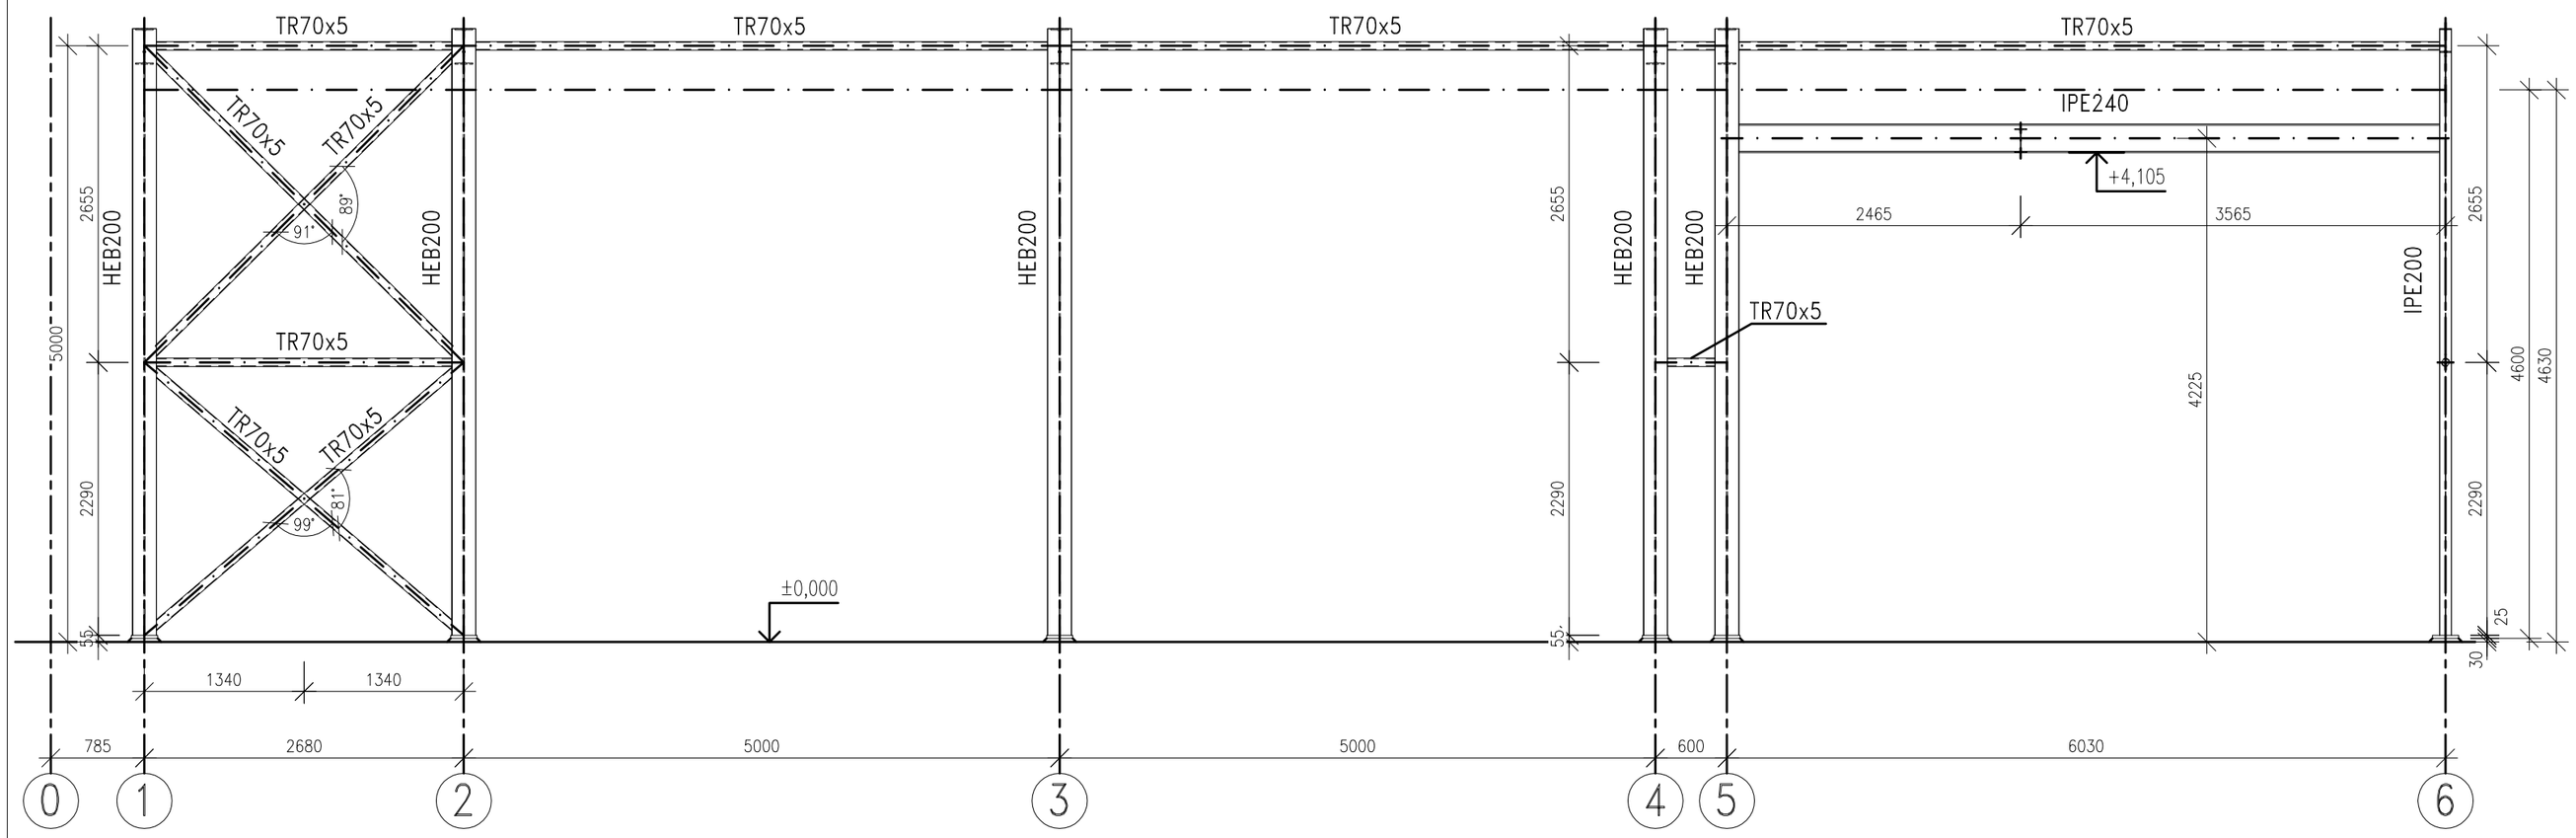

DETAIL RÁMOVÉHO ROHU V OSE B

M 1:10

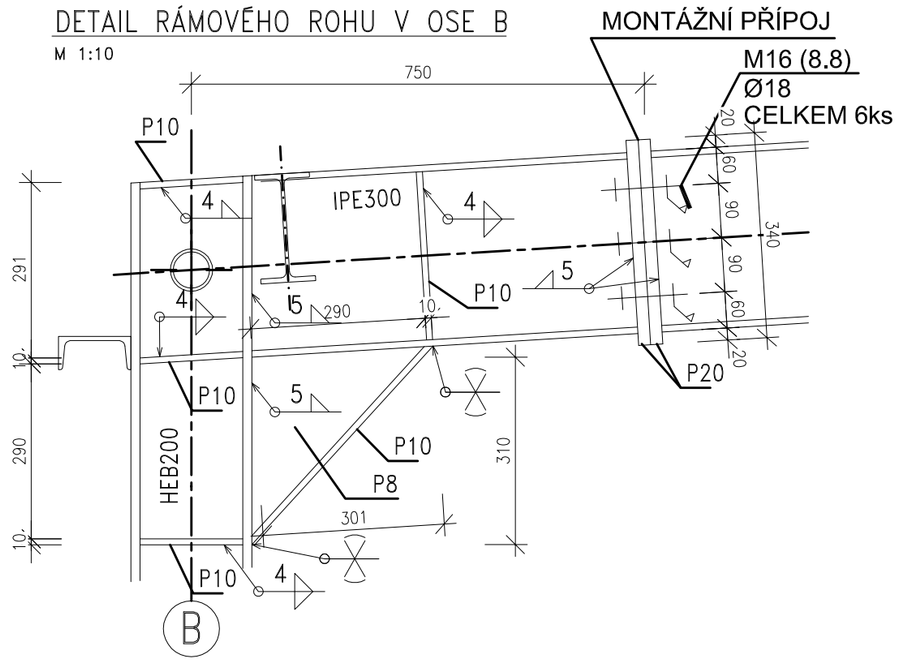

DETAIL RÁMOVÉHO ROHU V OSE A

M 1:10

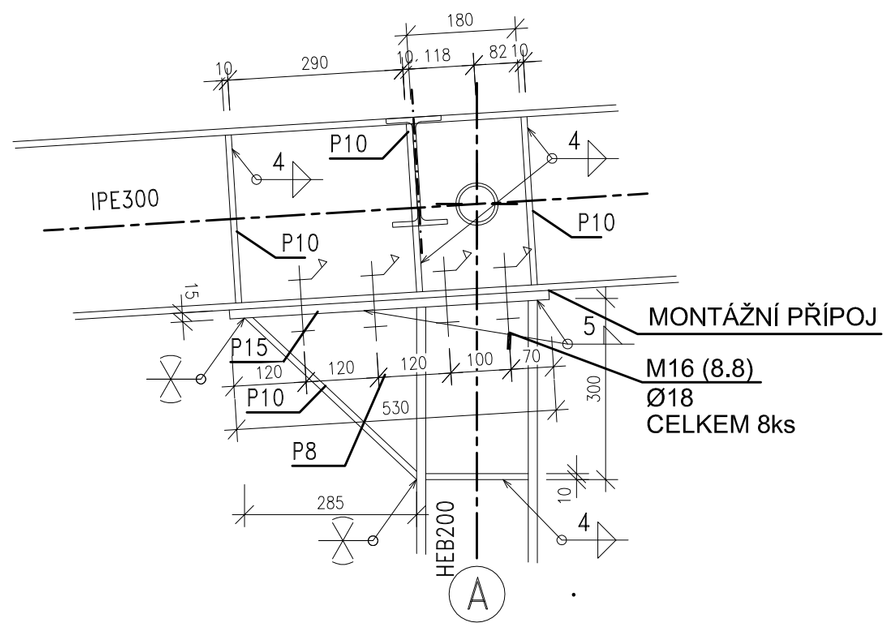

MATERIÁL:

HLAVNÍ NOSNÁ KONSTRUKCE JE NAVRŽENÁ Z OCELI:

S 235 JR

BAREVNÉ ŘEŠENÍ:

BAREVNÉ ŘEŠENÍ BUDE URČENO INVESTOREM
V DALŠÍ FÁZI PROJEKTU

ANTIKOROZNÍ OCHRANA:

NÁTĚROVÝ SYSTÉM MUSÍ ODPOVÍDAT ZÁTĚŽI PRO PRŮMYSLOVÉ PROSTŘEDÍ V EXTERIÉRU
V SOULADU S ČSN EN ISO 12 944 (KOROZNÍ PROSTŘEDÍ C3)

VÝROBA

OCELOVÁ KONSTRUKCE BUDE PROVEDENÁ DLE ČSN 73 2601 – PROVÁDĚNÍ
OCELOVÝCH KONSTRUKCÍ. KONSTRUKCE JE ZATŘÍDĚNÁ DO VÝROBNÍ SKUPINY B

MONTÁŽ:

PRO MONTÁŽ OK PLATÍ TYTO ZÁKLADNÍ NORMY
ČSN EN 1090 – 2 (NOVÁ OD 03/2010) – PROVÁDĚNÍ OCELOVÝCH KONSTRUKCÍ A
HLINÍKOVÝCH KONSTRUKCÍ – ČÁST 2 – TECHNICKÉ POŽADAVKY NA OCELOVÉ KONSTRUKCE
ČSN 73 2611 – ÚCHYLKY ROZMĚRU A TVARŮ OCELOVÝCH KONSTRUKCÍ

CELKOVÁ HMOTNOST OK: 17,57t=15,97t+1,60t (PLECHY, SVARY)

NÁTĚROVÁ PLOCHA OK: 399,4m²

POZNÁMKY:

A1. JEDNÁ SE O DOKUMENTACI PRO PROVEDENÍ STAVBY, KTERÁ NENAHRAZUJE DETAILNÍ ROZPRACOVANÍ PRVKŮ, KONSTRUKCÍ PŘÍSLUŠÍCÍ PŘÍPRAVĚ STAVBY – DODAVATELSKÁ DOKUMENTACE

A2. PŘI VLASTNÍ REALIZACI STAVBY JE NUTNÉ ZOHLEDNIT A DODRŽOVAT VEŠKERÉ PLATNÉ PŘEDPISY A VYHLÁŠKY TÝKAJÍCÍ SE BOZP A PO PRO JEDNOTLIVÉ KONKRÉTNÍ PRÁCE A ČINNOSTI

A3. TECHNICKÁ ZPRÁVA JE NEDÍLNOU SOUČÁSTÍ PROJEKTOVÉ DOKUMENTACE

A4. POLOŽKY VE VÝKAZU MATERIÁLU JSOU ROZDĚLENY PODLE PROFILU A DÉLKY,

Tento dokument je duševním vlastnictvím společnosti 1.ČERNOPOLNÍ s.r.o. Jeho využití je dáno smluvním vztahem pouze pro tuto konkrétní zakázku. Rozmnožování ani předávání třetím osobám není dovoleno.

G P: 1.ČERNOPOLNÍ s.r.o. - architektonicko - stavební atelier Volfova 8, 612 00 Brno
Tel./fax: 541248372, 541248370; e-mail: 1cernopolni@1cernopolni.cz

H I P: ING.VÁCLAV KŘEPELKA

Zodpovědný projektant : Ing. Ondřej Horák
Vypracoval: Ing. Ondřej Horák
Spoluřešitel:
Kontroloval: Ing. Ondřej Horák

Ing. Ondřej Horák
PROJEKCE A STATIKA STAVEB
U Rybníka 2, 250 65 Bořanovice
IČO 735 96 329
tel: 602 132 632, 605 290 979
e-mail: ondrahorak@centrum.cz

Objednatel: Strojírny Prostějov, a.s., Kojetínská 3700/5, 79601 Prostějov

Název akce: zak.číslo: 1014_JP

Pořízení odmašťovacího boxu pro Strojírny Prostějov, a. s.
na p.č. 7375/1 k.ú.Prostějov

Část: D.1.2 staveb.-konstr.část

Název výkresu :

Nosná konstrukce - Řez A, Detaily

Formát	A2 (4xA4)
Datum	11/2014
Stupeň	DUR-DSP/DPS
Měřítko:	1:50
Č.výkresu:	Rev.
D.1.2-14	-