



PŮDORYS - JÍMKA
MĚŘ. 1:50

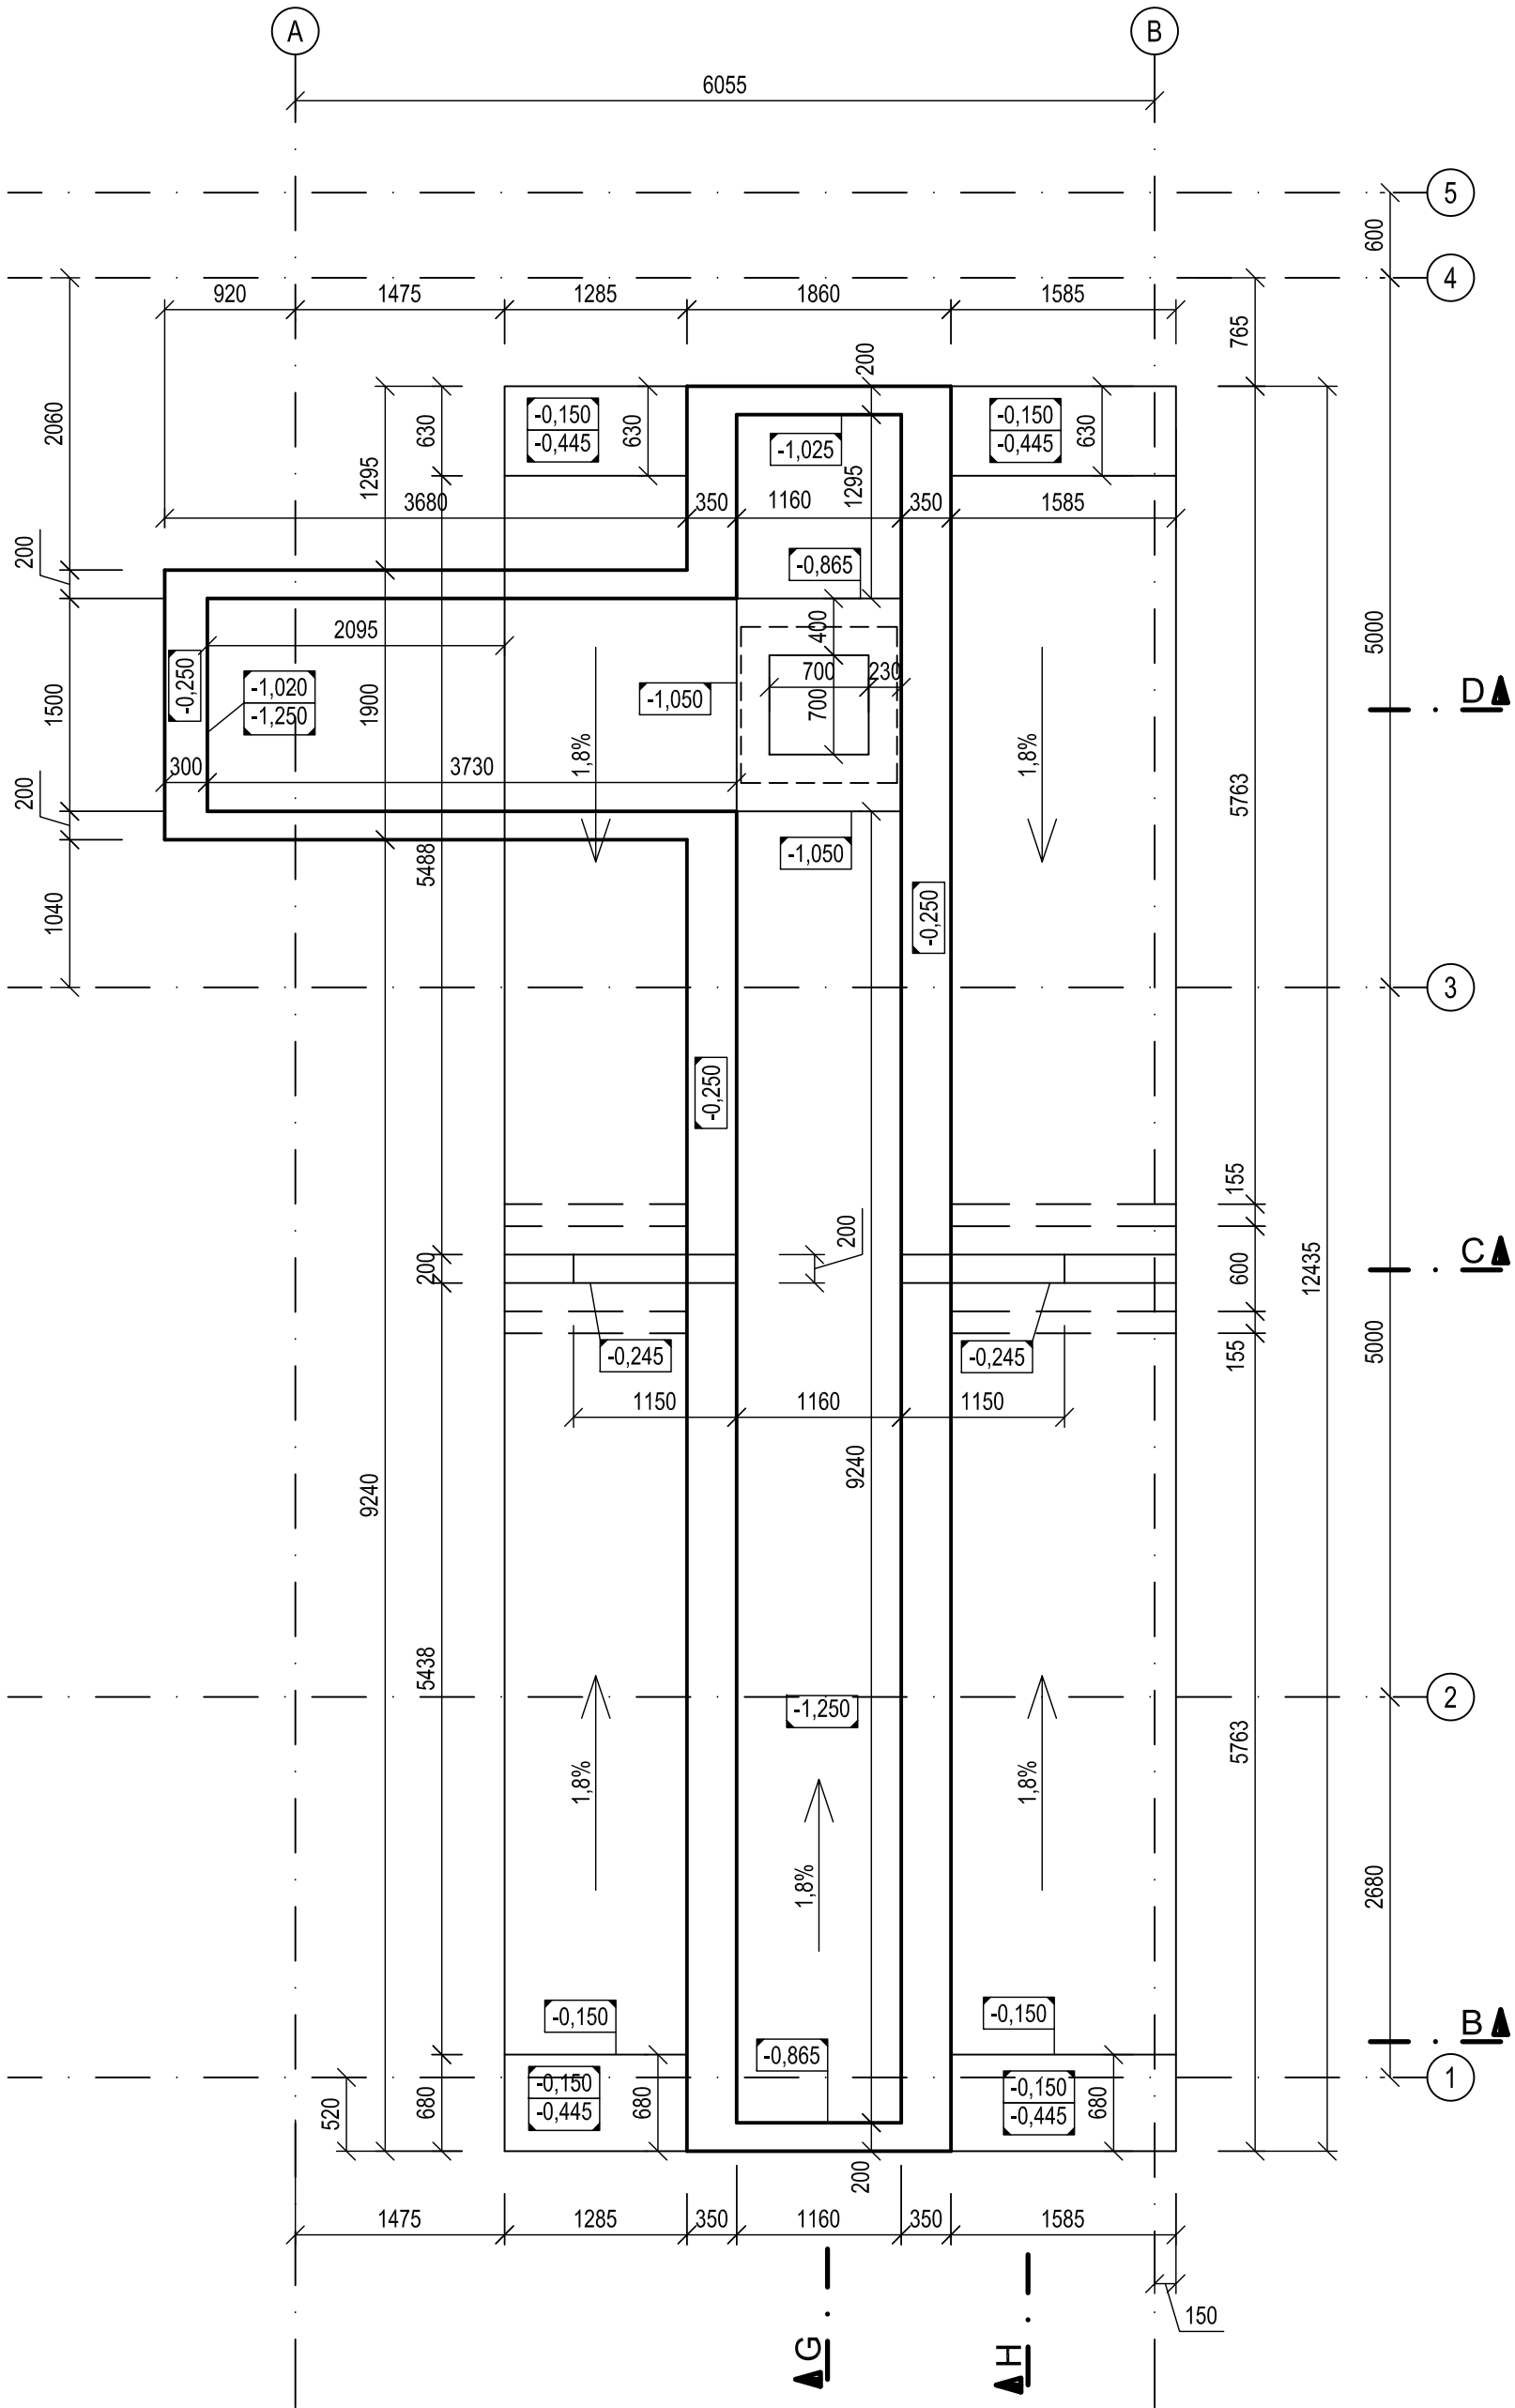

ŘEZ G-G
MĚŘ. 1:50

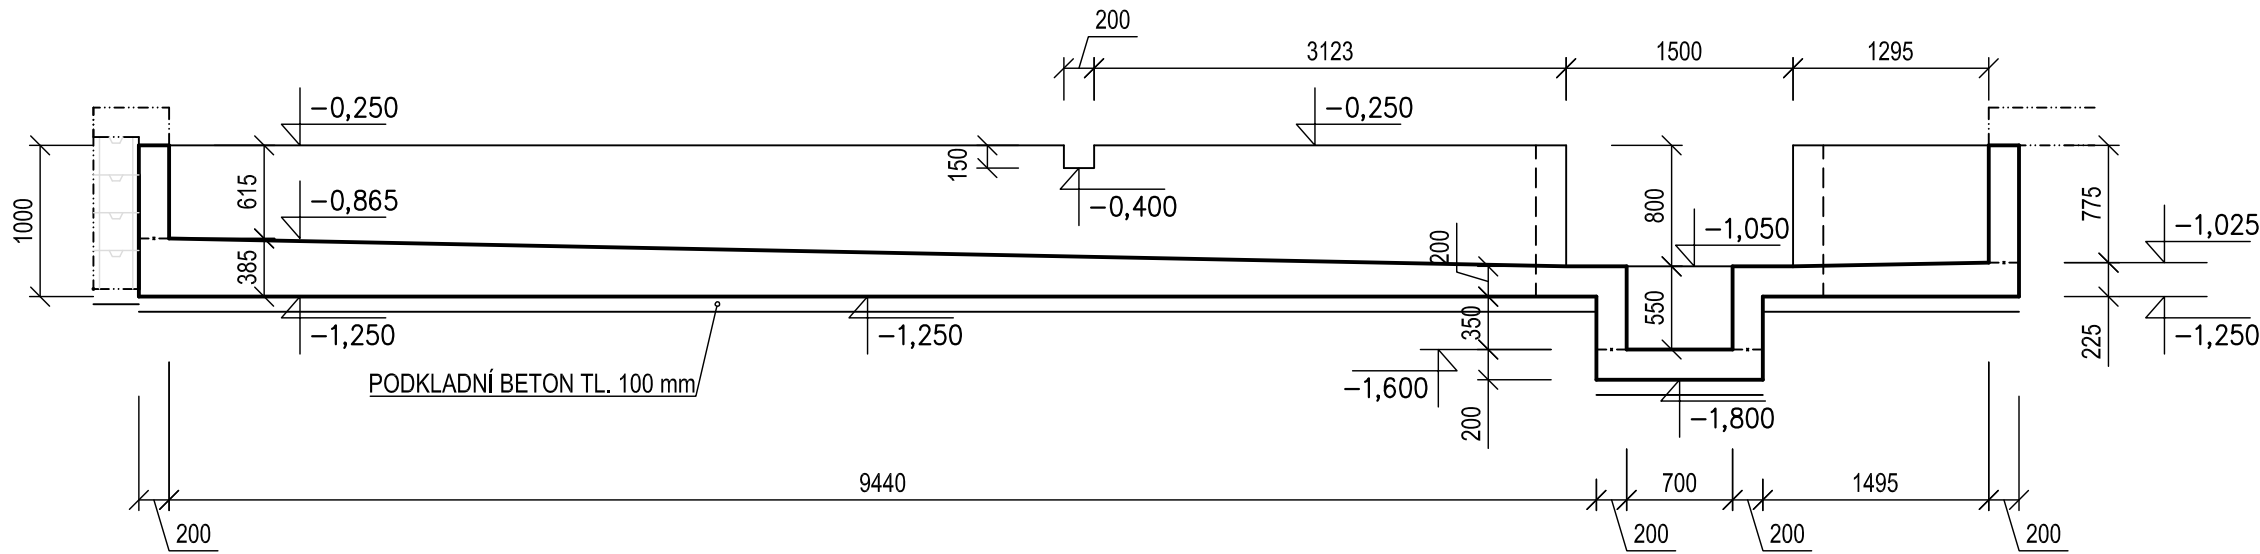

POZNÁMKY


- 1) KOLEJNICE OSADIT PO VYBETONOVÁNÍ STĚN KANÁLU DO ÚROVNĚ -0,250. SPÁDOVÁNÍ 0,3% VE SMĚRU K ODTOKOVÉMU KANÁLKU. V KOLEJNICI VYŘÍZNOUT ODTOKOVÉ DŘÁŽKY á 2,0 m A ZAÚSTIT DO STŘEDOVÉHO KANÁLU.
- 2) POD ZÁKLADOVÝMI KONSTRUKCEMI PROVÉST ŠTĚRKOVÝ POLŠTÁŘ TLOUŠTKY MIN 600 mm, HUTNĚNÝ PO VRSTVÁCH MAX 200 mm. POŽADOVANÁ KVALITA ZHUTNĚNÍ $E_{def,2} > 80 \text{ MPa}$, $E_{def,2} / E_{def,1} < 2,5$

REFERENČNÍ VÝKRESY


ŘEZY VIZ. VÝKRES Č. D.1.2-06

VÝZTUŽ B500 B

KRYTÍ VÝZTUŽE

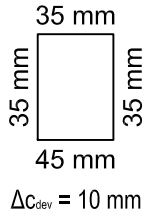

ZPŮSOB KÓTOVÁNÍ

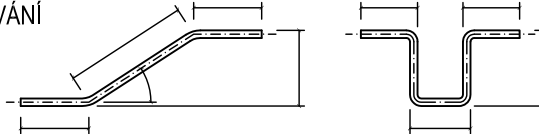


- UVEDENÉ DÉLKY JSOU VZTAŽENY K VNĚJŠÍMU OKRAJI PRUTU
- NEZNAČENÉ ÚHLY JSOU 45°, 90° A 180°
- CELKOVÉ DÉLKY VLOŽEK JSOU STRIŽNÉ DÉLKY

BETON DLE ČSN EN 206-1 ZMĚNA Z3

- C30/37 - XC2
- ▨ C30/37 - XC2 XM1

- S ROZPTÝLENOU VÝZTUŽÍ (OCELOVÉ DRÁTKY, OBSAH MIN 20 kg/m³)

Tento dokument je duševním vlastnictvím společnosti I.ČERNOPOLNÍ s.r.o. Jeho využití je dáno smluvním vztahem pouze pro tuto konkrétní zakázku. Rozmnožování ani předávání třetím osobám není dovoleno.

G P: 1.ČERNOPOLNÍ s.r.o. - architektonicko - stavební atelier Volfova 8, 612 00 Brno Tel./fax: 541248372, 541248370; e-mail: 1cernopolni@1cernopolni.cz		H I P: ING.VÁCLAV KŘEPELKA	
Zodpovědný projektant : Ing. David Horák, Ph.D.		Vypracoval: Ing. David Horák, Ph.D.	
Spoluřešitel: -		Kontroloval: Ing. Václav Křepelka	
 <div>David Horák Statika stavebních konstrukcí Tel.: +420 608 403 985 david@horak.cz</div>			
Objednatel: Strojirny Prostějov, a.s., Kojetínská 3700/5, 79601 Prostějov			
Název akce:		zak.číslo: 1014_JP	
Pořízení odmašťovacího boxu pro Strojirny Prostějov, a. s. na p.č. 7375/1 k.ú.Prostějov			
		Část: D.1.2 staveb.-konstr.část	
		Formát	8x A4
		Datum	11/2014
		Stupeň	DUR-DSP/DPS
		Měřítko:	1:50
Název výkresu :		Č.výkresu: Rev.	
VÝKRES TVARU KANÁLŮ		D.1.2-05 00	