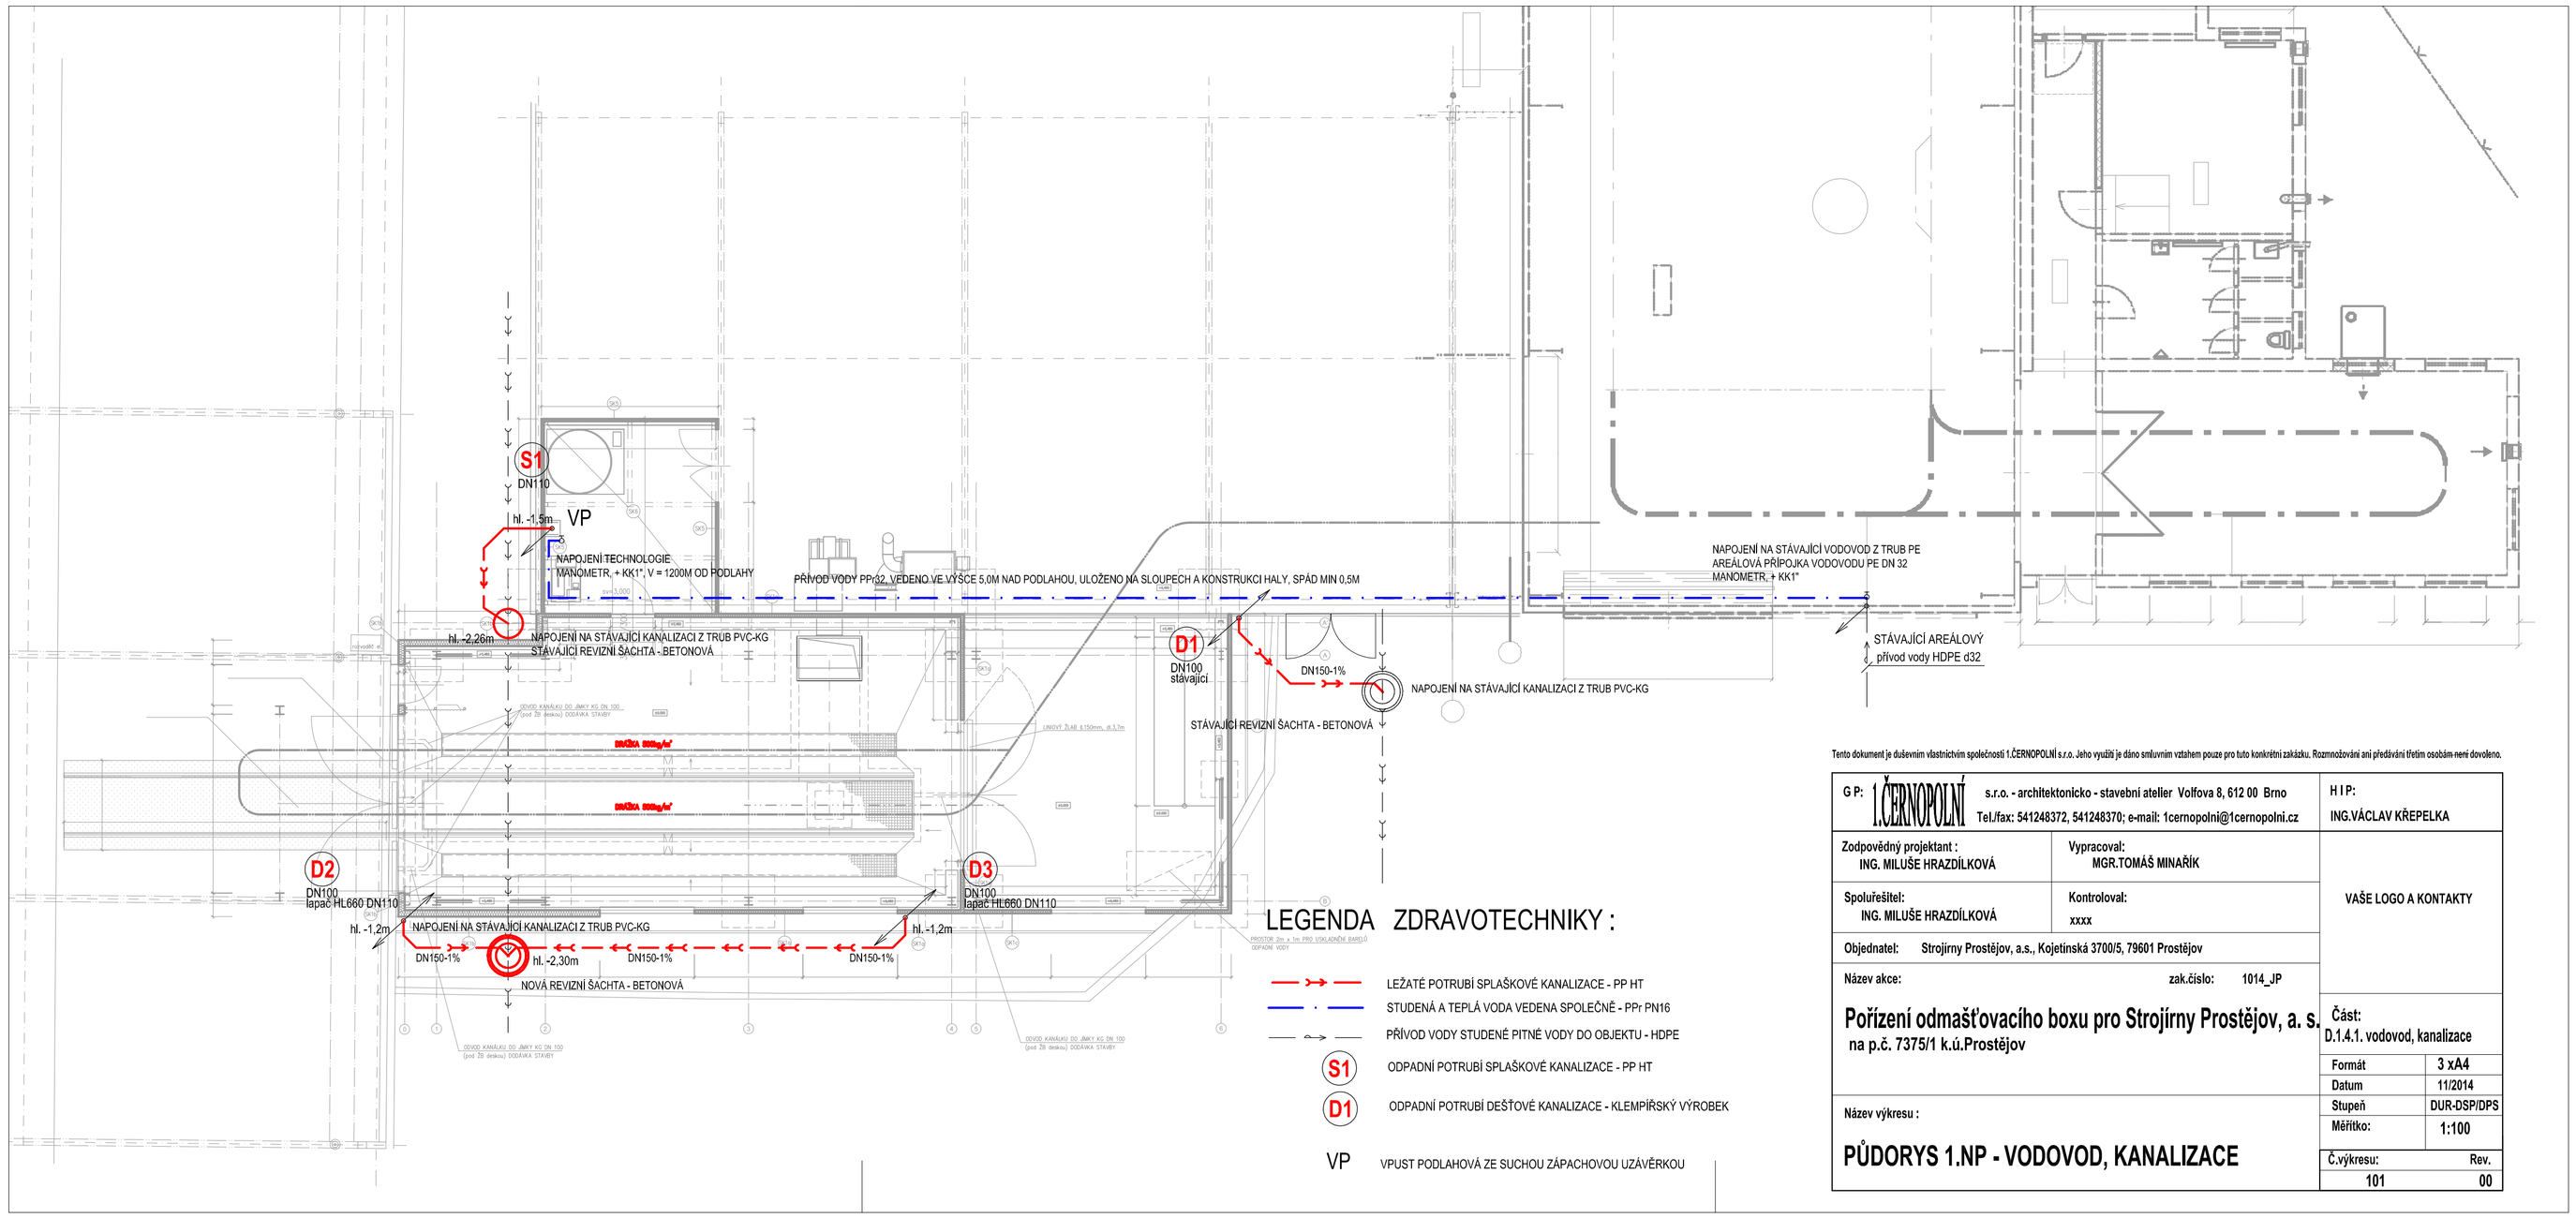

LEGENDA ZDRAVOTECHNIKY :

- LEŽATÉ POTRUBÍ SPLAŠKOVÉ KANALIZACE - PP HT
- STUDENÁ A TEPLÁ VODA VEDENA SPOLEČNĚ - PPr PN16
- PŘÍVOD VODY STUDENÉ PITNÉ VODY DO OBJEKTU - HDPE
- S1 ODPADNÍ POTRUBÍ SPLAŠKOVÉ KANALIZACE - PP HT
- D1 ODPADNÍ POTRUBÍ DEŠŤOVÉ KANALIZACE - KLEMPÍŘSKÝ VÝROBEK
- VP VPUST PODLAHOVÁ ZE SUCHOU ZÁPACHOVOU UZÁVĚRKOU

Tento dokument je duševním vlastnictvím společnosti 1.ČERNOPOLNÍ s.r.o. Jeho využití je dáno smluvním vztahem pouze pro tuto konkrétní zakázku. Rozmnožování ani předávání třetím osobám není dovoleno.

G P: 1.ČERNOPOLNÍ s.r.o. - architektonicko - stavební ateliér Volfova 8, 612 00 Brno
Tel./fax: 541248372, 541248370; e-mail: 1cernopolni@1cernopolni.cz

H I P:
ING.VÁCLAV KŘEPELKA

Zodpovědný projektant :
ING. MILUŠE HRAZDÍLKOVÁ

Vypracoval:
MGR.TOMÁŠ MINAŘÍK

Spoluřešitel:
ING. MILUŠE HRAZDÍLKOVÁ

Kontroloval:
xxxx

VAŠE LOGO A KONTAKTY

Objednatel: Strojírny Prostějov, a.s., Kojetínská 3700/5, 79601 Prostějov

Název akce: zak.číslo: 1014_JP

Pořízení odmašťovacího boxu pro Strojírny Prostějov, a. s.
na p.č. 7375/1 k.ú.Prostějov

Část:
D.1.4.1. vodovod, kanalizace

Formát	3 xA4
Datum	11/2014
Stupeň	DUR-DSP/DPS
Měřítko:	1:100
Č.výkresu:	Rev.
101	00

Název výkresu :

PŮDORYS 1.NP - VODOVOD, KANALIZACE