LEGENDA POTRUBÍ

ULOŽENÍ POTRUBÍ/PROSTUP PŘES KONSTRUKCI

PROSTUP POTRUBÍ PŘES POŽÁRNĚ DĚLÍCÍ KONSTRUKCI

PU STOUPAJÍCÍ/KLESAJÍCÍ POTRUBÍ

LEGENDA ARMATUR

KK PŘÍRUBOVÁ KLAPKA

KK KULOVÝ KOHOUT

PKK PLASTOVÝ KULOVÝ KOHOUT SE ZASLEPENÍM

SMĚR PROUDĚNÍ/SPÁD POTRUBÍ

SO SCHÉMA ODVODNĚNÍ:

PROVEDENÍ ODBOČEK STLAČENÉHO VZDUCHU

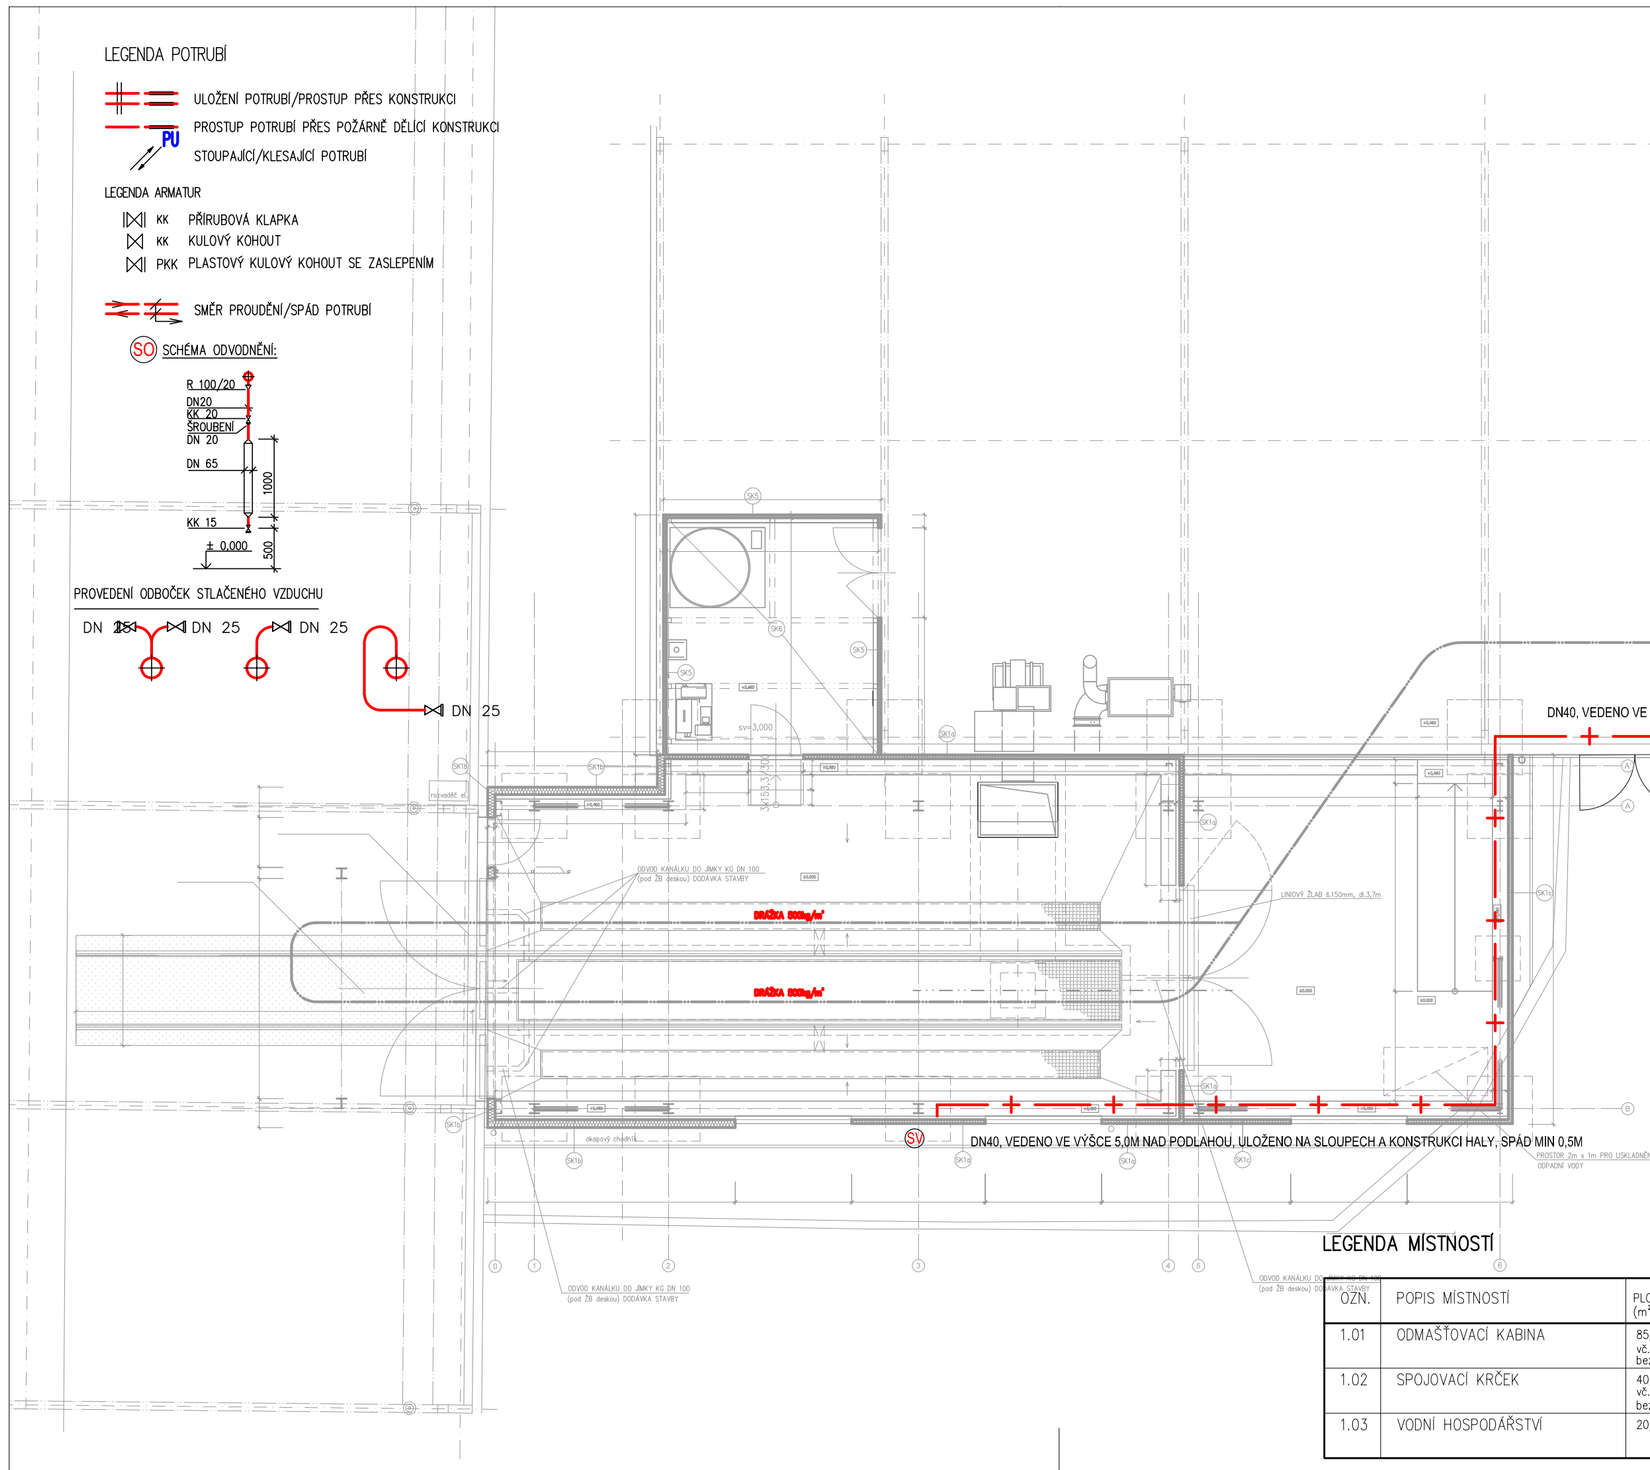

LEGENDA STLAČENÉHO VZDUCHU:

ROZVOD STLAČENÉHO VZDUCHUZ TRUBEK OCELOVÝCH SPOJOVANÝCH SVAŘOVÁNÍM

SV PŘÍVOD STLAČENÉHO VZDUCHU K ODBĚRNÉMU MÍSTU

POZNÁMKA:

- ROZVOD STLAČENÉHO VZDUCHU BUDE PROVEDEN DLE ČSN 10 9001 , ČSN ISO 8573-1 , ČSN 10 9006
- VŠECHNY PROSTUPY POTRUBÍ ZDMI OPATŘIT CHRÁNIČKOU A UTĚSNIT
- MINIMÁLNÍ VZDÁLENOST POTRUBÍ OD KONSTRUKCÍ JE 100 MM
- POTRUBÍ UZEMNIT

VZDÁLENOSTI ULOŽENÍ POTRUBÍ:

DN15...MAX.2,0M	DN50...MAX.4,0M
DN25...MAX.2,5M	DN80...MAX.5,5M
DN32...MAX.3,0M	DN100...MAX.5,5M
DN40...MAX.3,5M	

LEGENDA MÍSTNOSTÍ

OZN.	POPIS MÍSTNOSTÍ	PLOCHA (m²) podlaha	PLOCHA (m²)	PODLAHA
1.01	ODMAŠŤOVACÍ KABINA	85,6 vč.schodů bez soklů	96,31	E.P.nátěr na ŽB desku/stěny jímky P.1.1, P.1.2
1.02	SPOJOVACÍ KRČEK	40,63 vč.rampy bez soklů	47,21	E.P.nátěr na ŽB desku P.1.1
1.03	VODNÍ HOSPODÁŘSTVÍ	20,05		E.P.NÁTĚR P.1.3 na stáv. k-ci

Tento dokument je duševním vlastnictvím společnosti 1.ČERNOPOLNÍ s.r.o. Jeho využití je dáno smluvním vztahem pouze pro tuto konkrétní zakázku. Rozmnožování ani předávání třetím osobám není dovoleno.

G P: 1.ČERNOPOLNÍ s.r.o. - architektonicko - stavební ateliér Volfova 8, 612 00 Brno
Tel./fax: 541248372, 541248370; e-mail: 1cernopolni@1cernopolni.cz

H I P: ING.VÁCLAV KŘEPELKA

Zodpovědný projektant : ING. MILUŠE HRAZDÍLKOVÁ

Vypracoval: MGR.TOMÁŠ MINAŘÍK

Spoluřešitel: ING. MILUŠE HRAZDÍLKOVÁ

Kontroloval: xxxx

VAŠE LOGO A KONTAKTY

Objednatel: Strojírny Prostějov, a.s., Kojetínská 3700/5, 79601 Prostějov

Název akce: zak.číslo: 1014_JP

Pořízení odmašťovacího boxu pro Strojírny Prostějov, a. s.
na p.č. 7375/1 k.ú.Prostějov

Část: D.1.4.4 STLAČENÝ VZDUCH

Formát	3 xA4
Datum	11/2014
Stupeň	DUR-DSP/DPS
Měřítko:	1:100
Č.výkresu:	Rev.
101	00

Název výkresu :

PŮDORYS 1.NP - STLAČENÝ VZDUCH