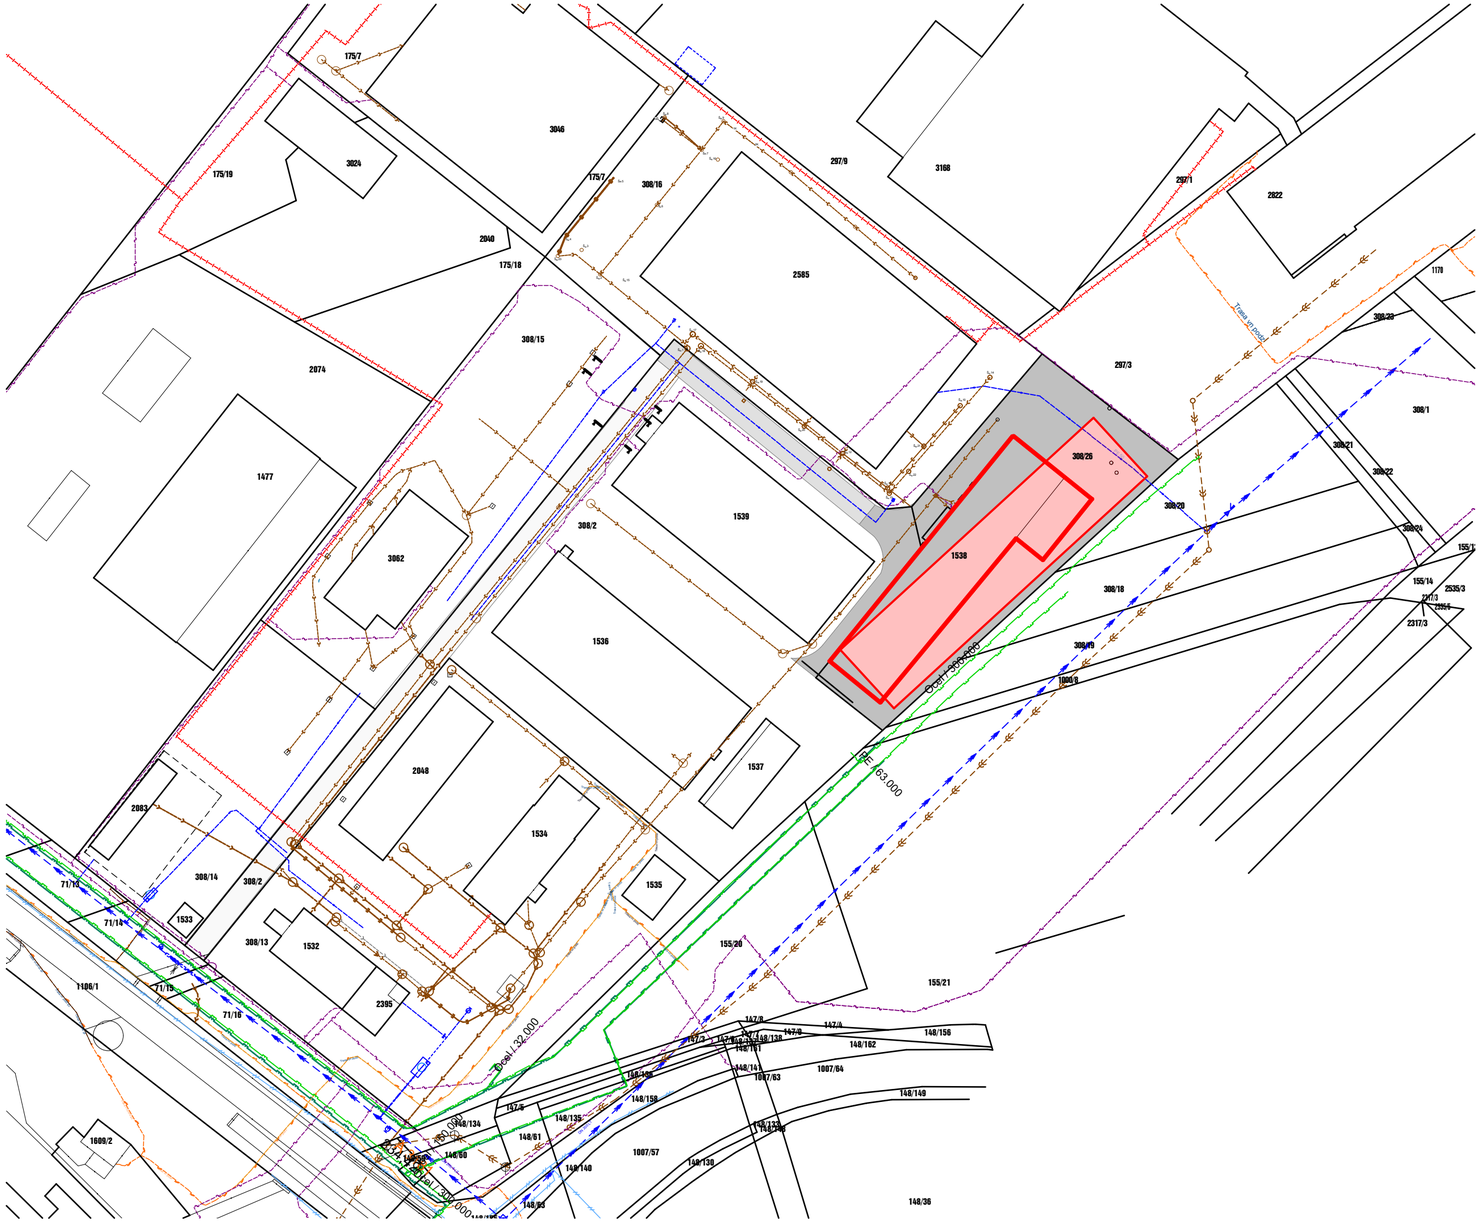

LEGENDA SÍTÍ

297/2 — Hranice a čísla dle KN

Plynovod STL

Plynovod STL

Kanalizace pro veřejnou potřebu ve správě Královehradecké provozní a.s.

Vodovod pro veřejnou potřebu ve správě Královehradecké provozní a.s.

Podzemní vedení VN do 33kV, v majetku ČEZ Distribuce, a.s.

Podzemní vedení NN do 1kV, v majetku ČEZ Distribuce, a.s.

Nadzemní primární horkovod ve správě Elektrárny Opatovice, a.s.

Podzemní primární horkovod ve správě Elektrárny Opatovice, a.s.

Vodovodní přípojky - předpokládané areálové vedení

Splašková kanalizace - předpokládané areálové vedení

Dešťová kanalizace - předpokládané areálové vedení

Sítě elektotechnických komunikací společnosti Telefónica Czech Republic, a.s.

Veřejné osvětlení ve správě Technických služeb Hradec Králové

LEGENDA

PŘESTAVBA VÝROBNÍ HALY F. MONTS s.r.o

ZPEVNĚNÉ PLOCHY

ZPEVNĚNÉ PLOCHY - KOMUNIKACE

STÁVAJÍCÍ OBJEKT

PŘÍJEZDOVÁ KOMUNIKACE

S

Investor : **MONTS s.r.o.**

Přístavba haly firmy MONTS s.r.o.

Situační výkres na podkladě katastrální mapy