MARŠOV
1:200

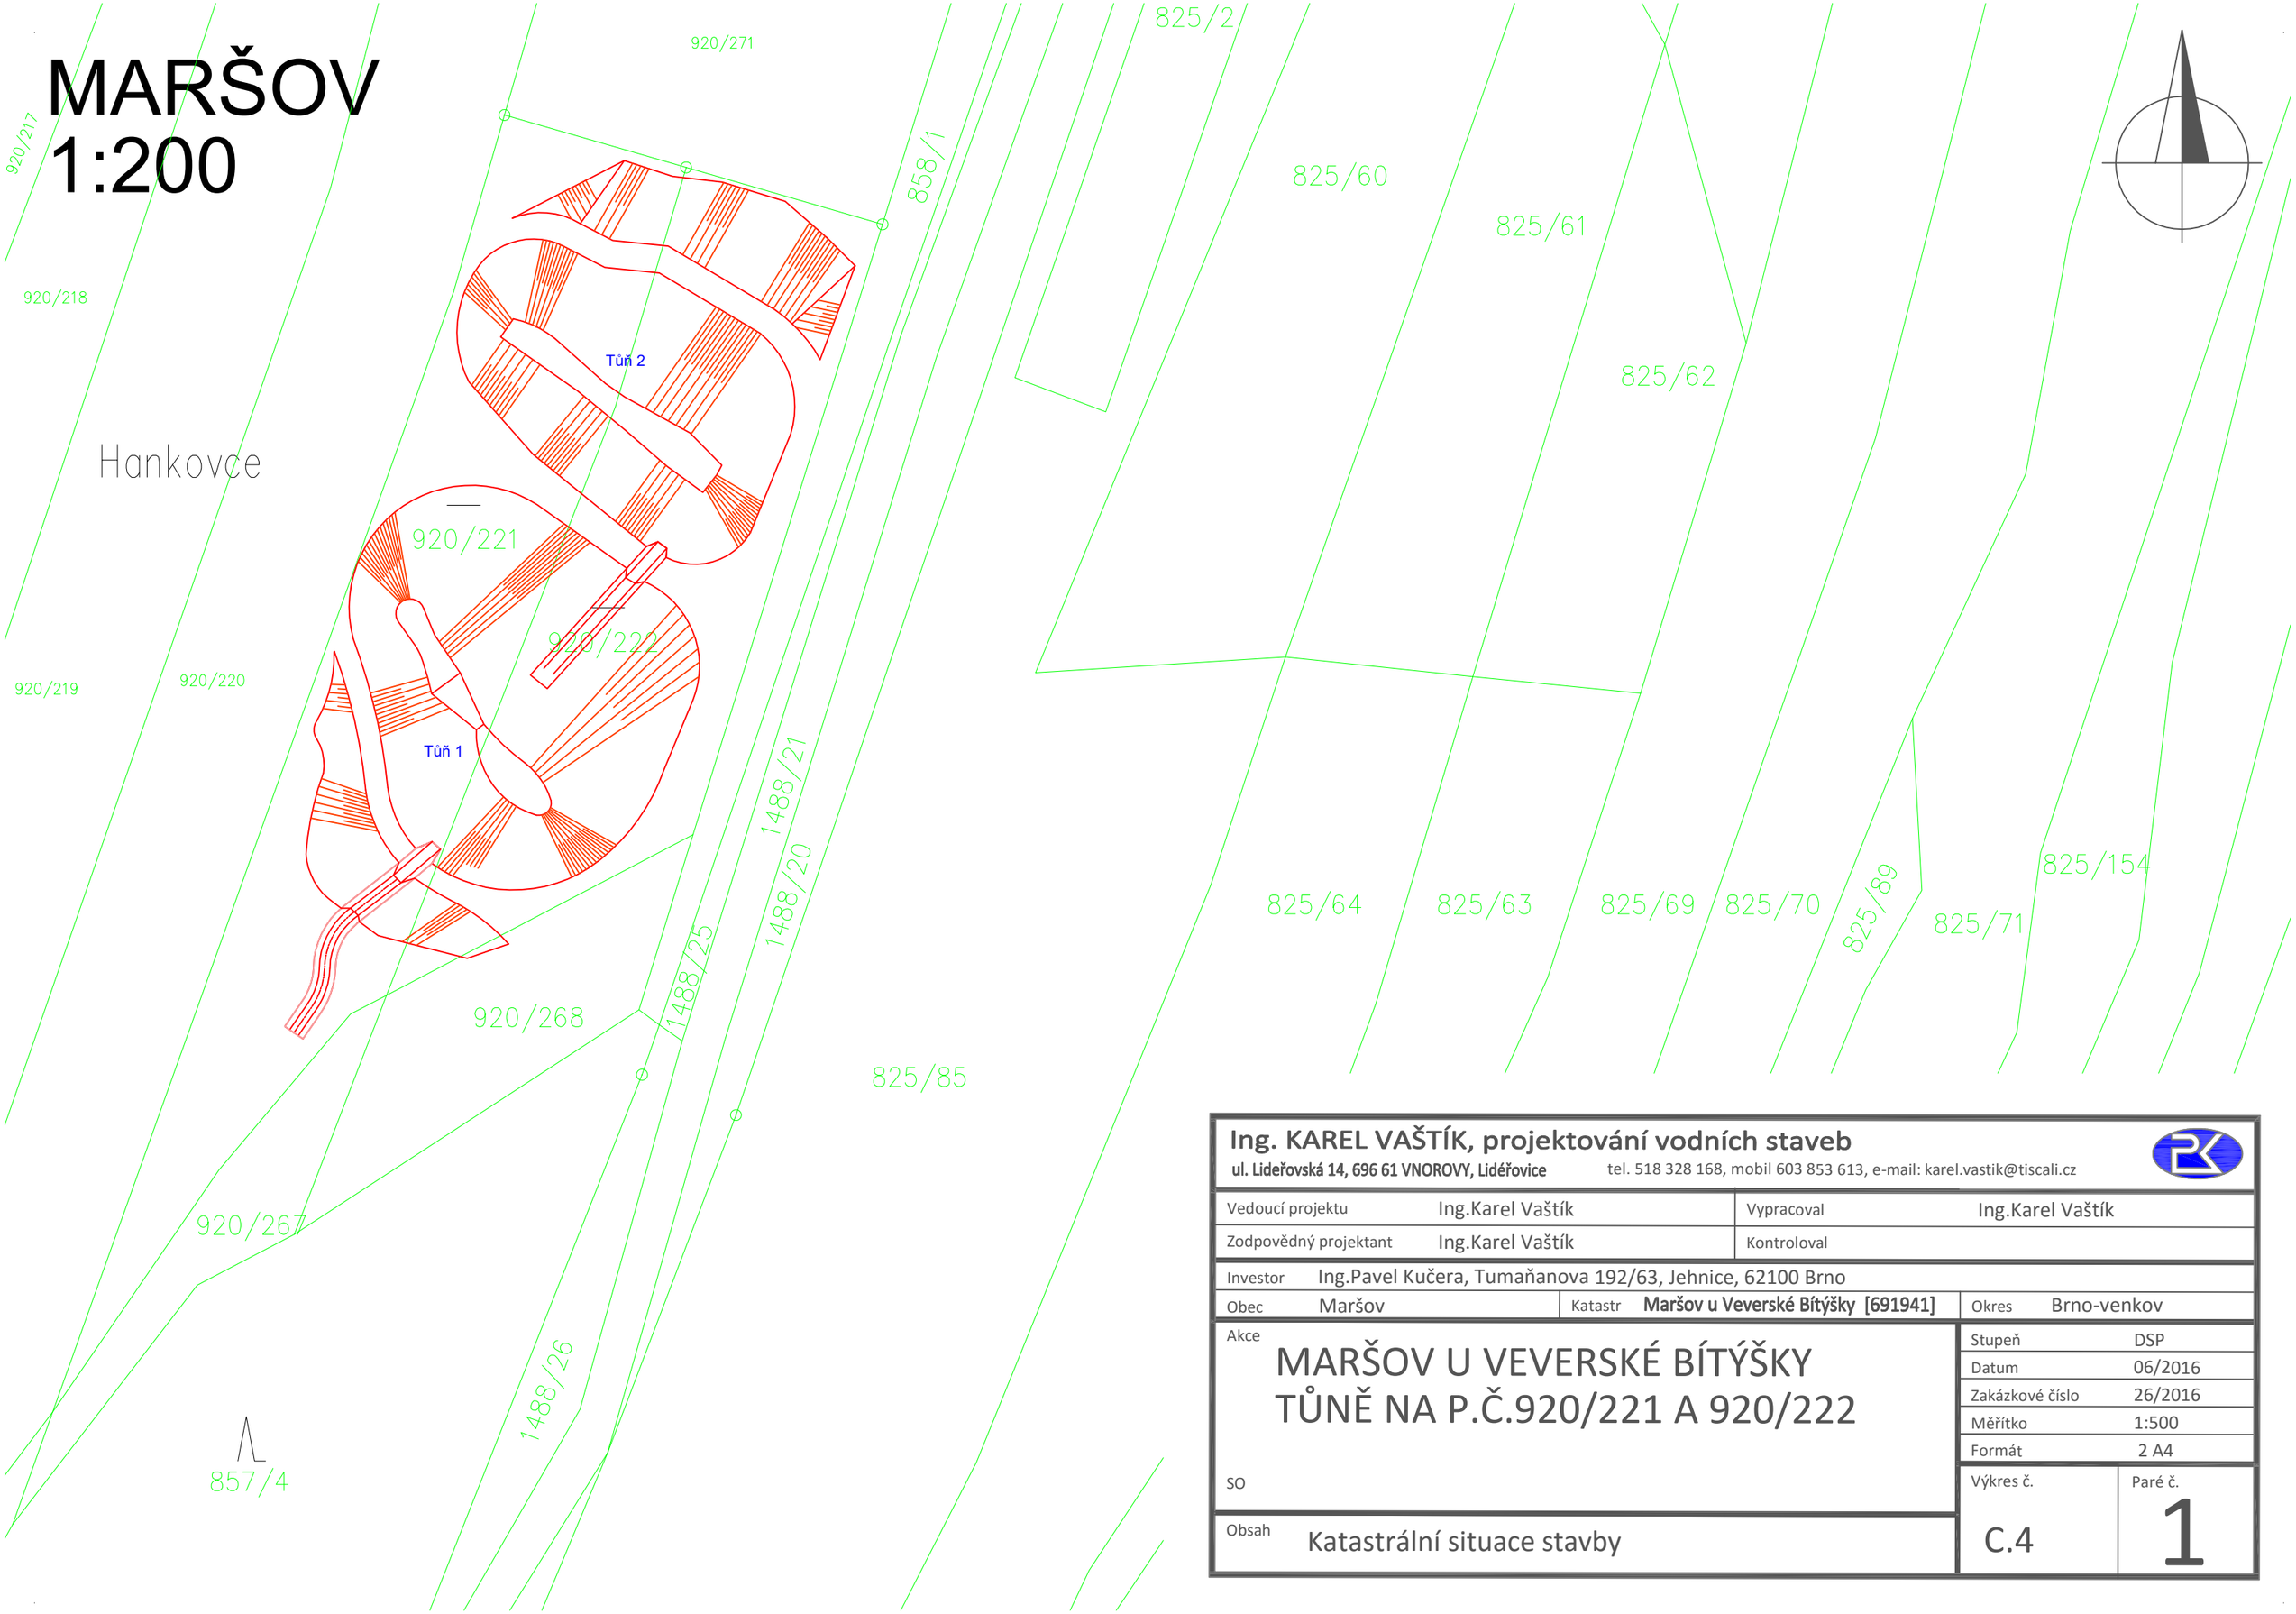

Ing. KAREL VAŠTÍK, projektování vodních staveb

ul. Lideřovská 14, 696 61 VNOROVY, Lidéřovice tel. 518 328 168, mobil 603 853 613, e-mail: karel.vastik@tiscali.cz

Vedoucí projektu	Ing.Karel Vaštík	Vypracoval	Ing.Karel Vaštík
Zodpovědný projektant	Ing.Karel Vaštík	Kontroloval	
Investor	Ing.Pavel Kučera, Tumaňanova 192/63, Jehnice, 62100 Brno		
Obec	Maršov	Katastr	**Maršov u Veverské Bítýšky [691941]**
Okres	Brno-venkov		

Akce

MARŠOV U VEVERSKÉ BÍTÝŠKY
TŮNĚ NA P.Č.920/221 A 920/222

SO

Stupeň	DSP
Datum	06/2016
Zakázkové číslo	26/2016
Měřítko	1:500
Formát	2 A4
Výkres č.	C.4
Paré č.	1

Obsah: Katastrální situace stavby