



VZOROVÝ ŘEZ  
1:25

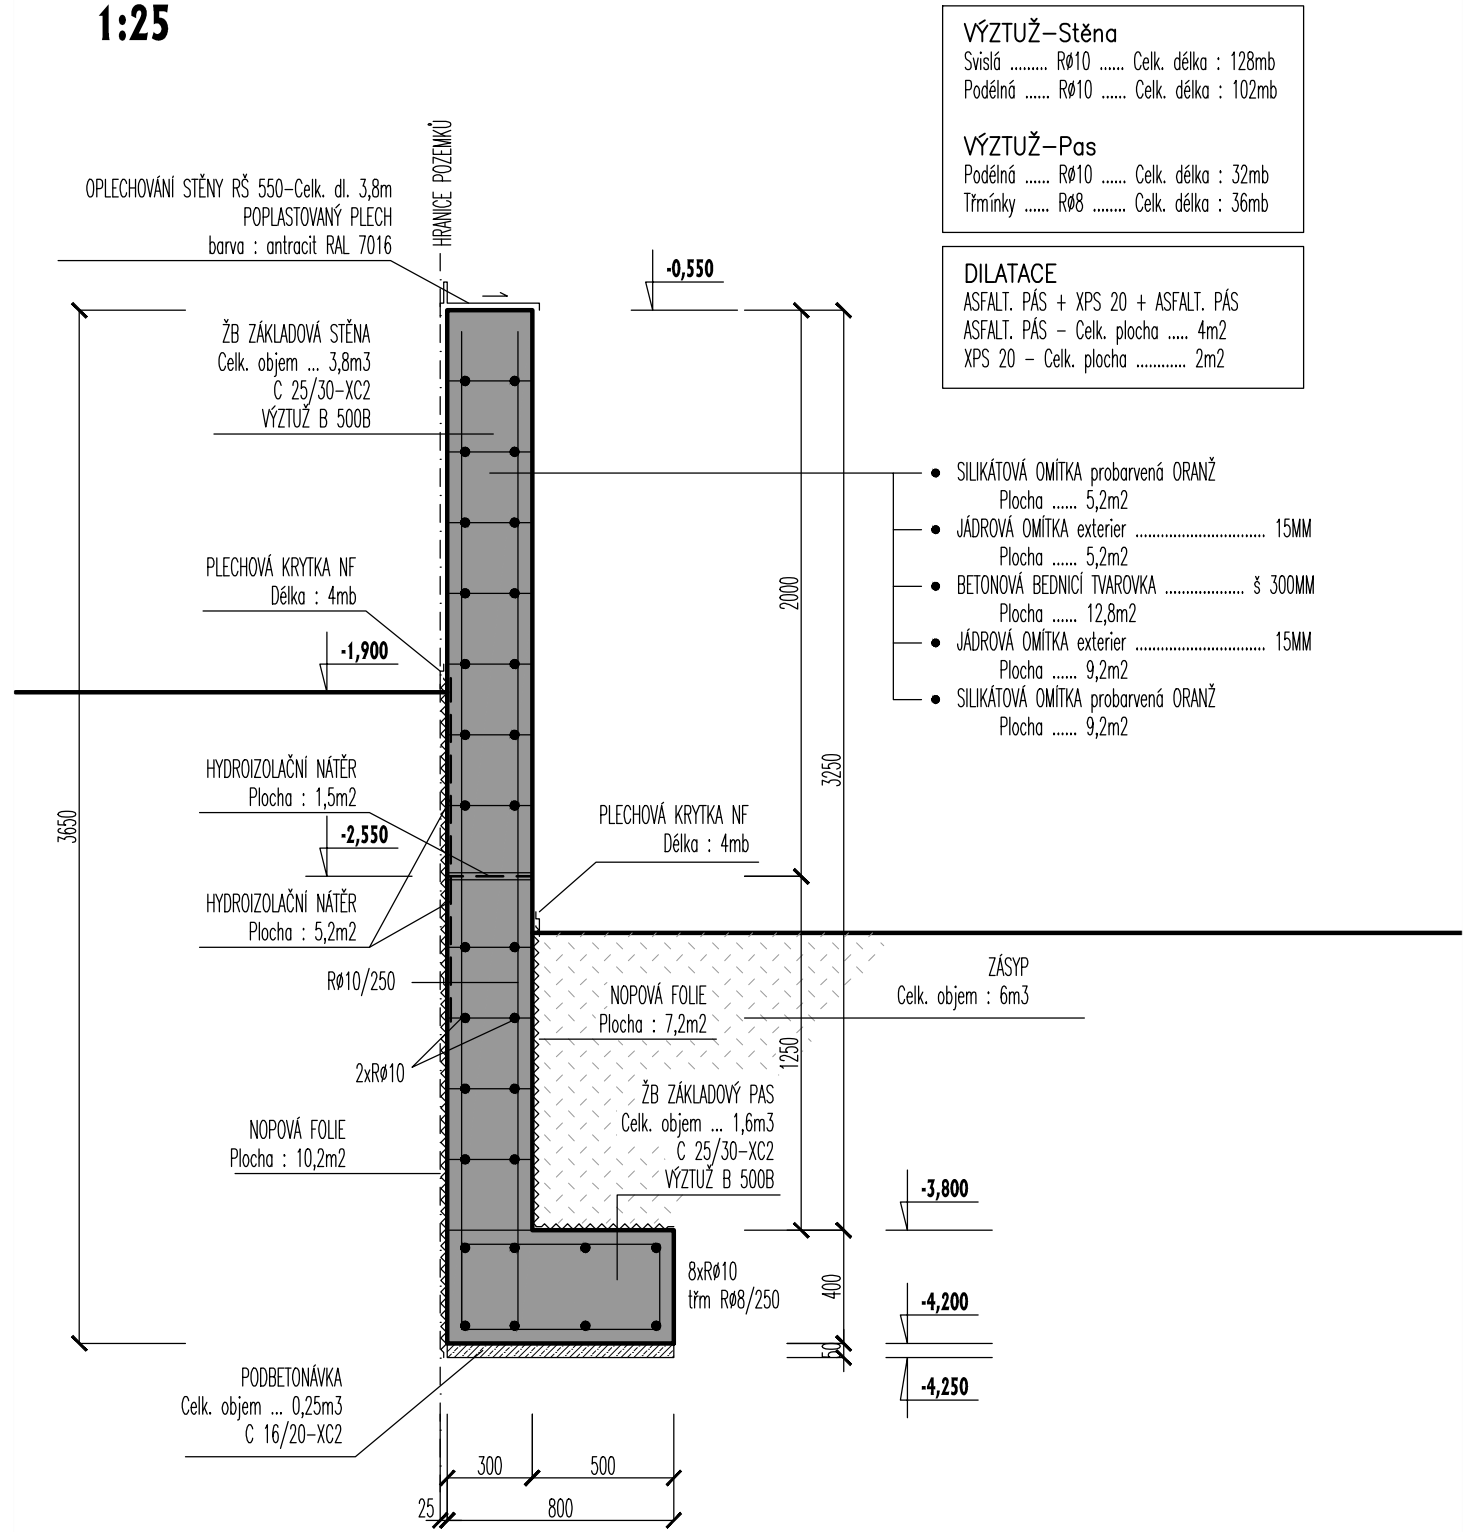


<b>VÝZTUŽ – Stěna</b>	
Svislá .....	RØ10 ..... Celk. délka : 128mb
Podélná .....	RØ10 ..... Celk. délka : 102mb
<b>VÝZTUŽ – Pas</b>	
Podélná .....	RØ10 ..... Celk. délka : 32mb
Trminky .....	RØ8 ..... Celk. délka : 36mb
<b>DILATACE</b>	
ASFALT. PÁS + XPS 20 + ASFALT. PÁS	
ASFALT. PÁS – Celk. plocha ..... 4m2	
XPS 20 – Celk. plocha ..... 2m2	

- SILIKÁTOVÁ OMÍTKA probarvená ORANŽ  
Plocha ..... 5,2m2
- JÁDROVÁ OMÍTKA exteriér ..... 15MM  
Plocha ..... 5,2m2
- BETONOVÁ BEDNICI TVAROVKA ..... š 300MM  
Plocha ..... 12,8m2
- JÁDROVÁ OMÍTKA exteriér ..... 15MM  
Plocha ..... 9,2m2
- SILIKÁTOVÁ OMÍTKA probarvená ORANŽ  
Plocha ..... 9,2m2


POHLED

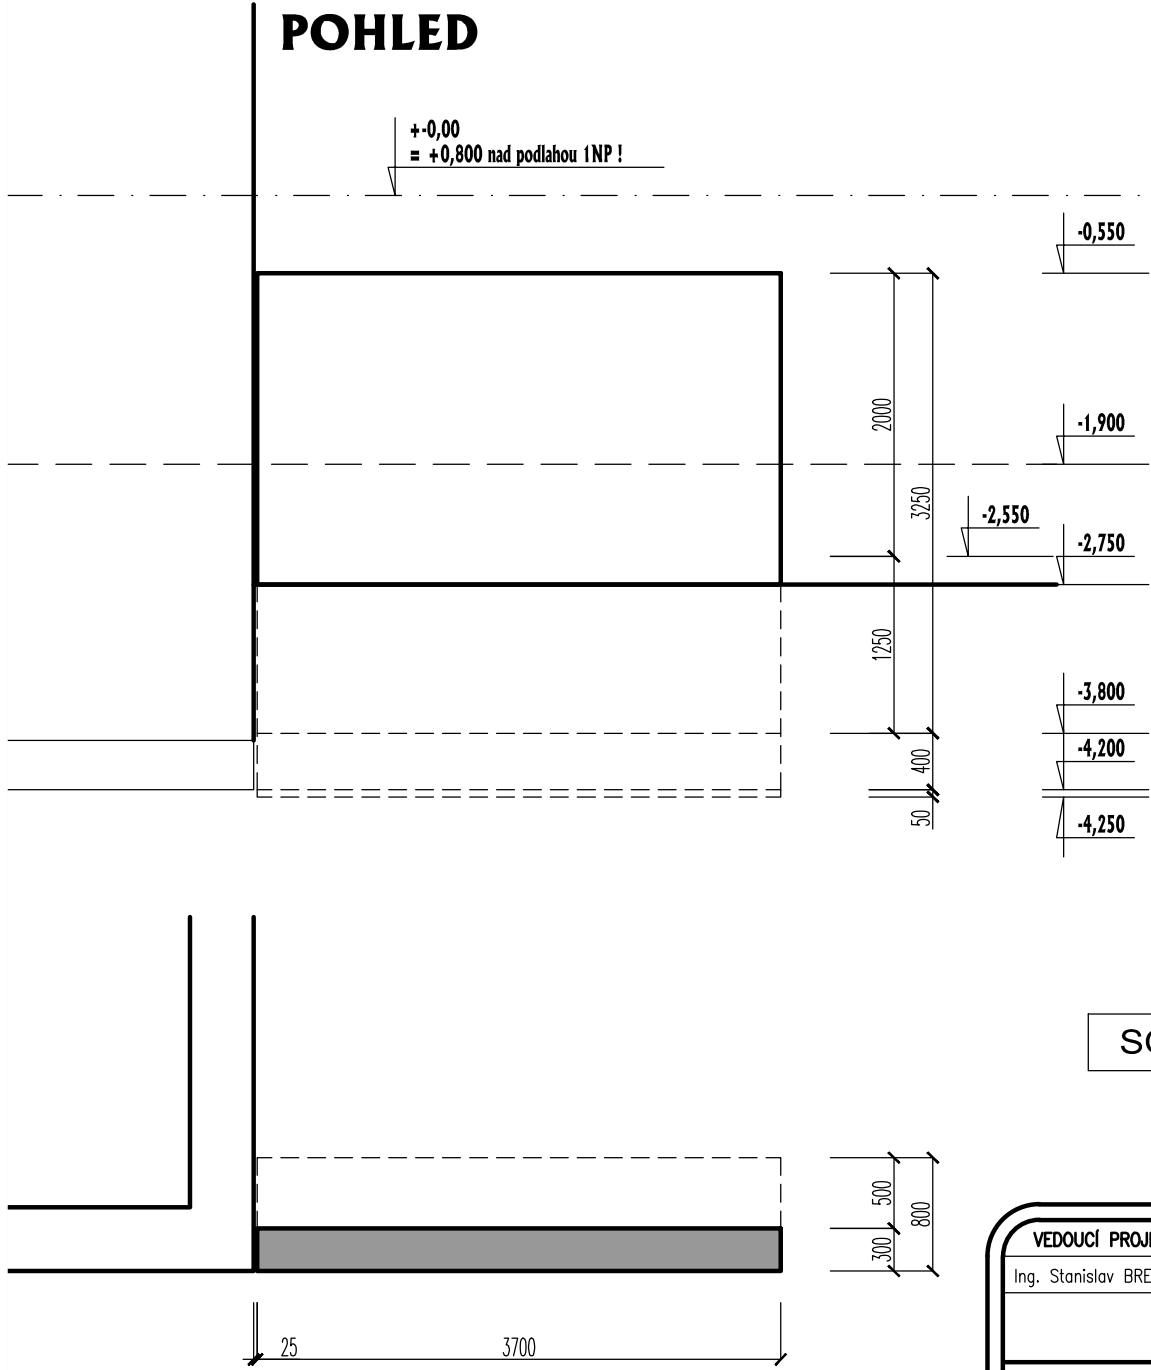

PŮDORYS

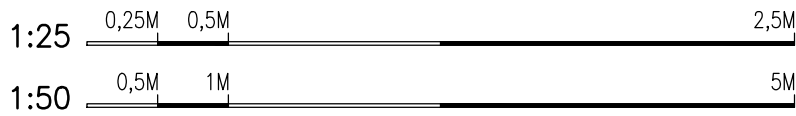


VZOROVÝ ŘEZ

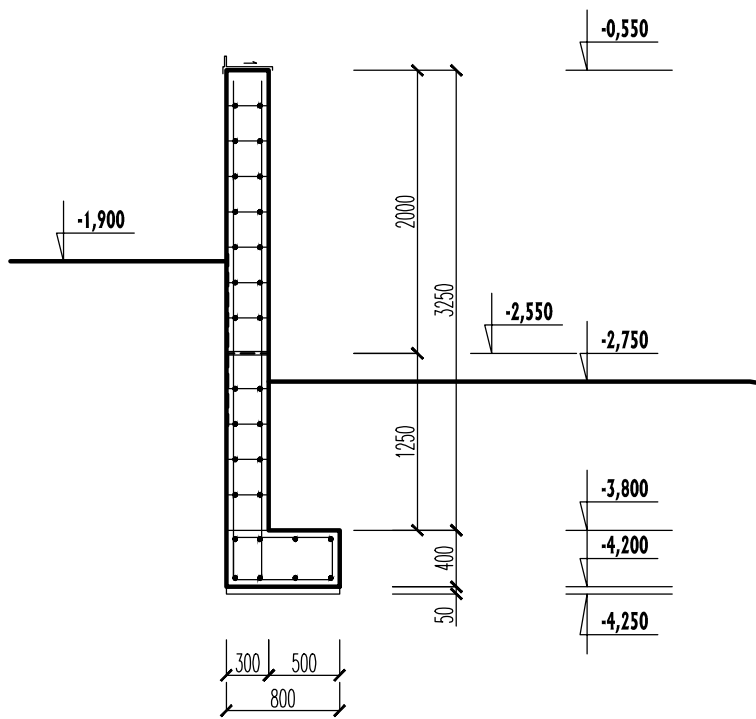

SO.02 - ZPEVNĚNÉ PLOCHY, SADOVÉ ÚPRAVY, MOBILIÁŘ

I. ETAPA

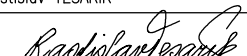VEDOUČÍ PROJEKCE		AUTORIZACE	VYPRACOVAL		prost		HODONÍN s.r.o.	
Ing. Stanislav BREJCHA		Ing. Petr URUBEK	Ing.arch. Rastislav TESÁŘIK				Brněnská 3497 695 01 HODONÍN	
STAVEBNÍK		Obec Vranovice, Školní 1, VRANOVICE, 691 25						
LOKALITA		Vranovice, U Floriánka č.57						
A K C E	Vzdělávací centrum U Floriánka 57 VRANOVICE 1. etapa PŘÍSTAVBA							
	OPLOCENÍ "Op12"							
	DATUM		prosinec 2016					
	STUPEŇ		PD dle §3 vyhl. 499/2006 Sb.					
FORMÁT		3xA4						
ZAKÁZKA ČÍSLO		PROST 2016-056						
MĚŘÍTKO		1:50/1:25						
PROFESE		ČÍSLO VÝKRESU						
STAVEBNÍ D.1.1		SO.02-D04						