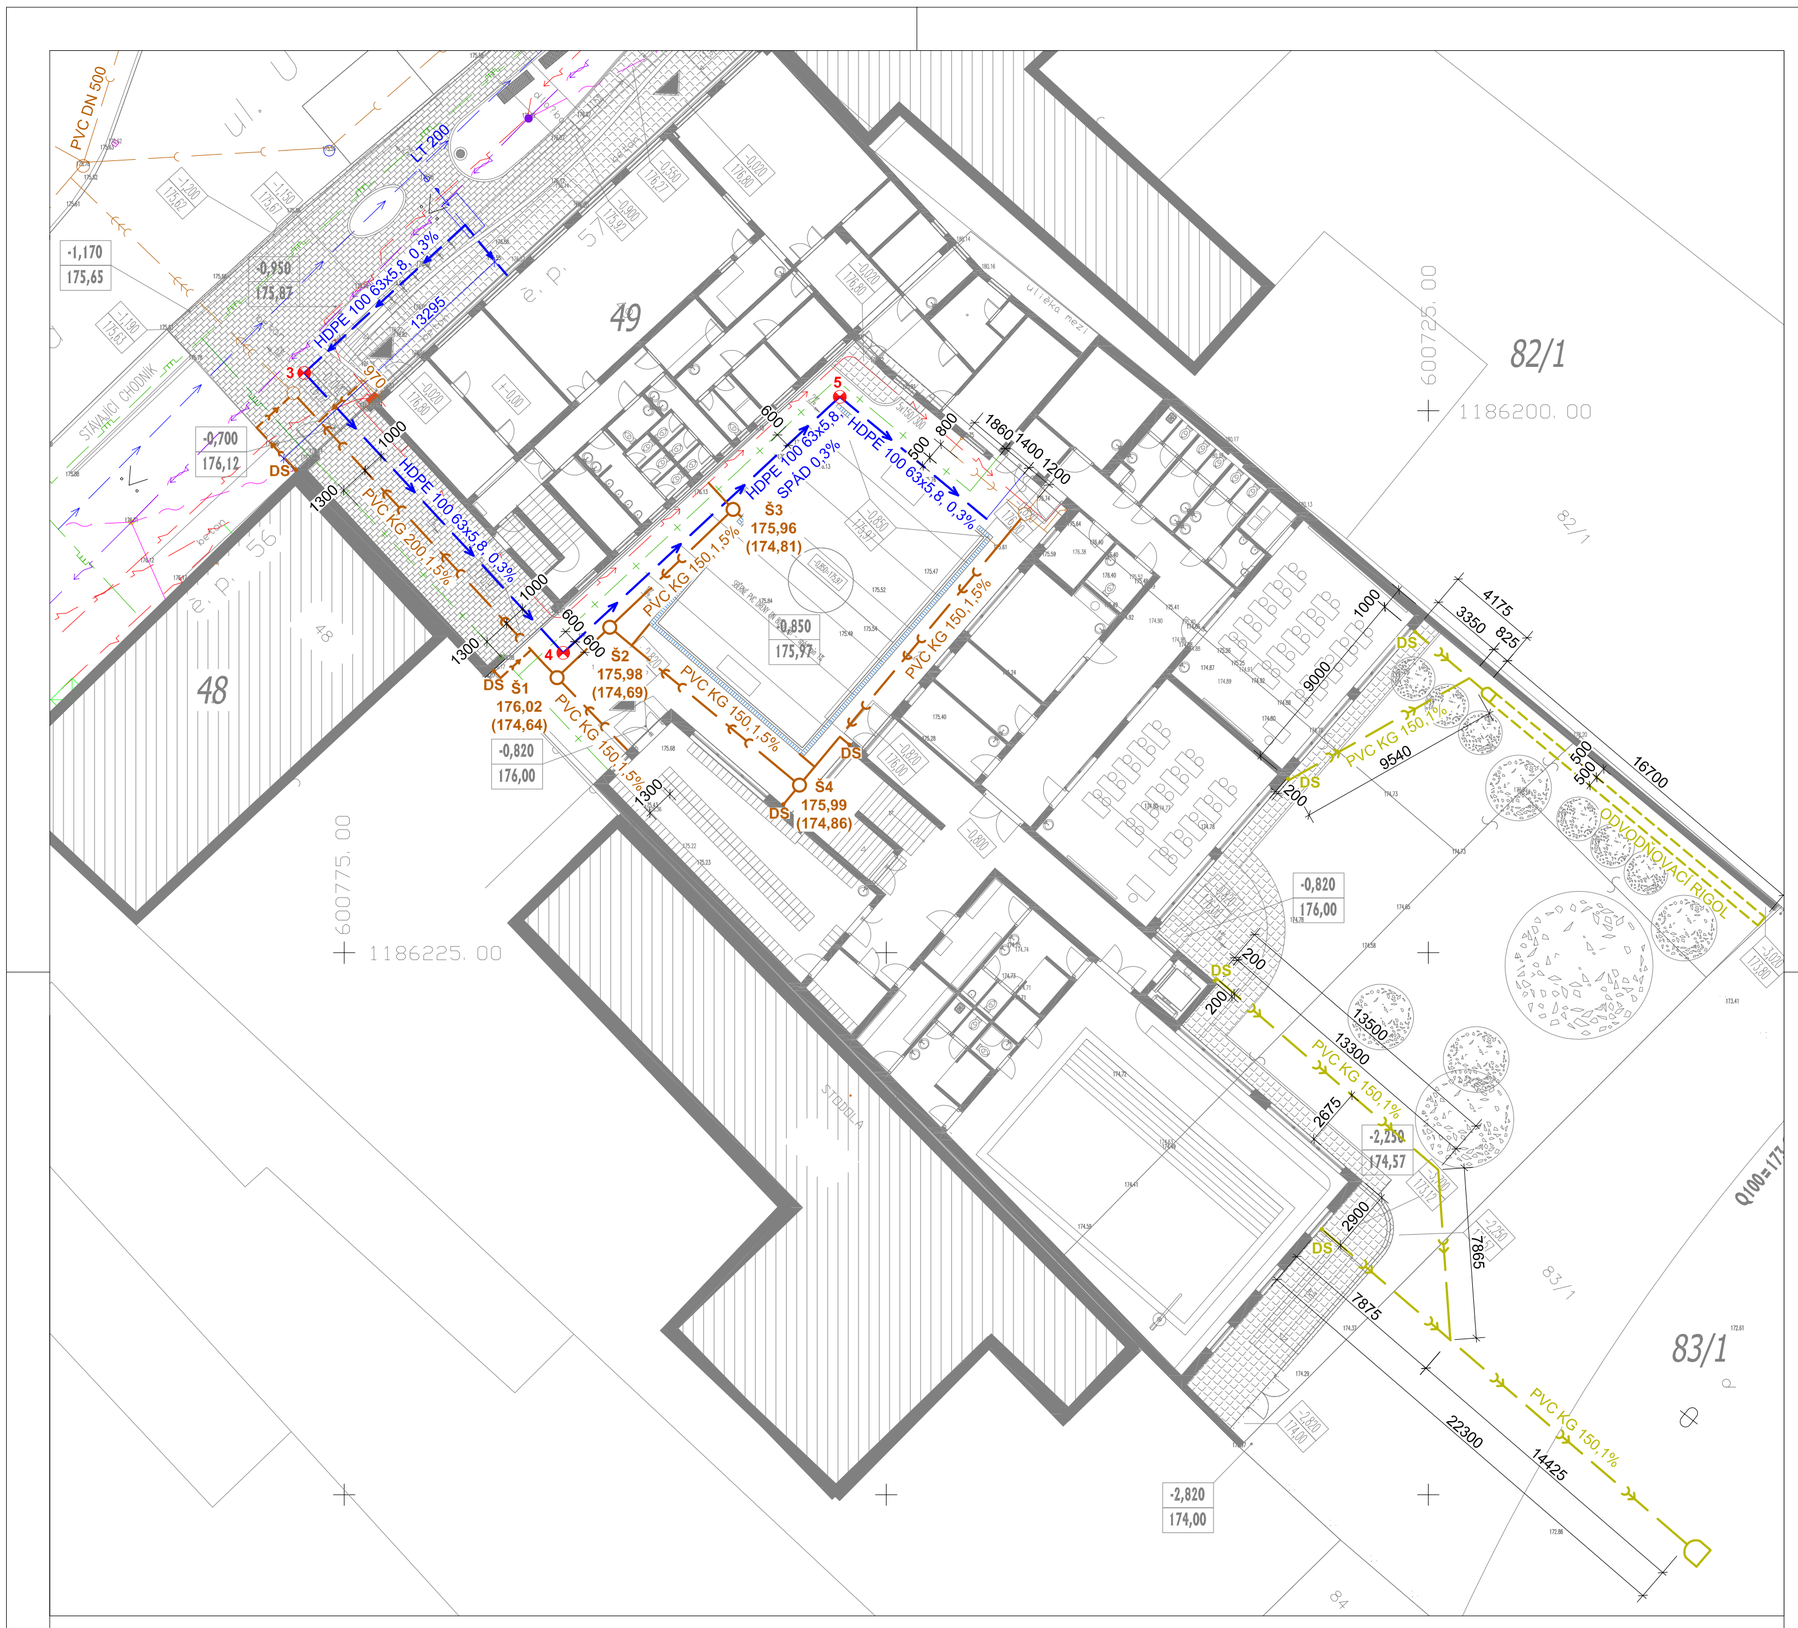

LEGENDA ZNAČENÍ

- **Š** NOVÁ PLASTOVÁ ŠACHTA DN 600mm, POJÍZDNÝ POKLOP
- **DS** DEŠŤOVÝ SVOD

LEGENDA INŽENÝRSKÝCH SÍTÍ

- STÁVAJÍCÍ JEDNOTNÁ KANALIZACE
- STÁVAJÍCÍ VODOVOD
- STÁVAJÍCÍ STL PLYNOVOD
- STÁVAJÍCÍ VZDUŠNÉ SDĚLOVACÍ VEDENÍ
- STÁVAJÍCÍ ZEMNÍ ELEKTRICKÉ VEDENÍ NN
- STÁVAJÍCÍ VZDUŠNÉ ELEKTRICKÉ VEDENÍ NN
- NOVÉ VNITŘNÍ KANALIZAČNÍ POTRUBÍ PVC KG 150, SPÁD 1,5%
- NOVÉ VNITŘNÍ POTRUBÍ DEŠŤOVÉ KANALIZACE PVC KG 150, SPÁD 1%, ULOŽENO MIN. 800mm POD TERÉNEM
- NOVÉ VODOVODNÍ POTRUBÍ Z HDPE 100 SDR 11 63x5,8 V OCHRANNÉ TRUBCE PE DN 150

VYTYČOVACÍ BODY KANALIZACE

OZN.	SOUŘADNICE X	SOUŘADNICE Y
RŠ	1186199.19	600777.34
Š1	1186212.31	600765.18
Š2	1186209.99	600762.75
Š3	1186204.55	600757.06
Š4	1186217.27	600754.00
Š5	1186204.77	600743.61

VYTYČOVACÍ BODY VODOVODU

OZN.	SOUŘADNICE X	SOUŘADNICE Y
3	1186198.26	600776.84
4	1186211.17	600764.90
5	1186199.36	600752.14
6	1186204.99	600745.38

POZNÁMKY

- INVESTOR PŘED ZAHÁJENÍM VÝKOPOVÝCH PRACÍ NECHÁ VYTYČIT VEŠKERÉ INŽENÝRSKÉ SÍTĚ, ABY NEDOŠLO K JEJICH POŠKOZENÍ

VEDOUCÍ PROJEKCE	AUTORIZACE	VYPRACOVAL
ING. STANISLAV BREJCHA	ING. PETR URUBEK	ING. ET ING. TOMÁŠ NEDUCHAL

prost HODONÍN s.r.o.
BRNĚNSKÁ 3497
695 01 HODONÍN

INVESTOR:	OBEC VRANOVICE, ŠKOLNÍ 1, VRANOVICE, 691 25
LOKALITA:	VRANOVICE, U FLORIÁNKA 57
STAVBA:	**VZDĚLÁVACÍ CENTRUM U FLORIÁNKA 57 VRANOVICE - 1. ETAPA PŘÍSTAVBA**
OBJEKT:	**SO.04a PŘÍPOJKA KANALIZACE** **SO.04 b PŘÍPOJKA VODY**
OBSAH:	**SITUACE - KANALIZACE A VODOVOD**

DATUM	01/2017	ČÍSLO PARÉ
STUPEŇ	PROVÁDĚNÍ STAVBY	
FORMÁT	4xA4	
ZAKÁZKA ČÍSLO	2016-056	
MĚŘÍTKO	1:200	
PROFESE	ČÍSLO VÝKRESU	
KANALIZACE VODOVOD	**1.**	