


PŘÍČNÝ ŘEZ "Sp"

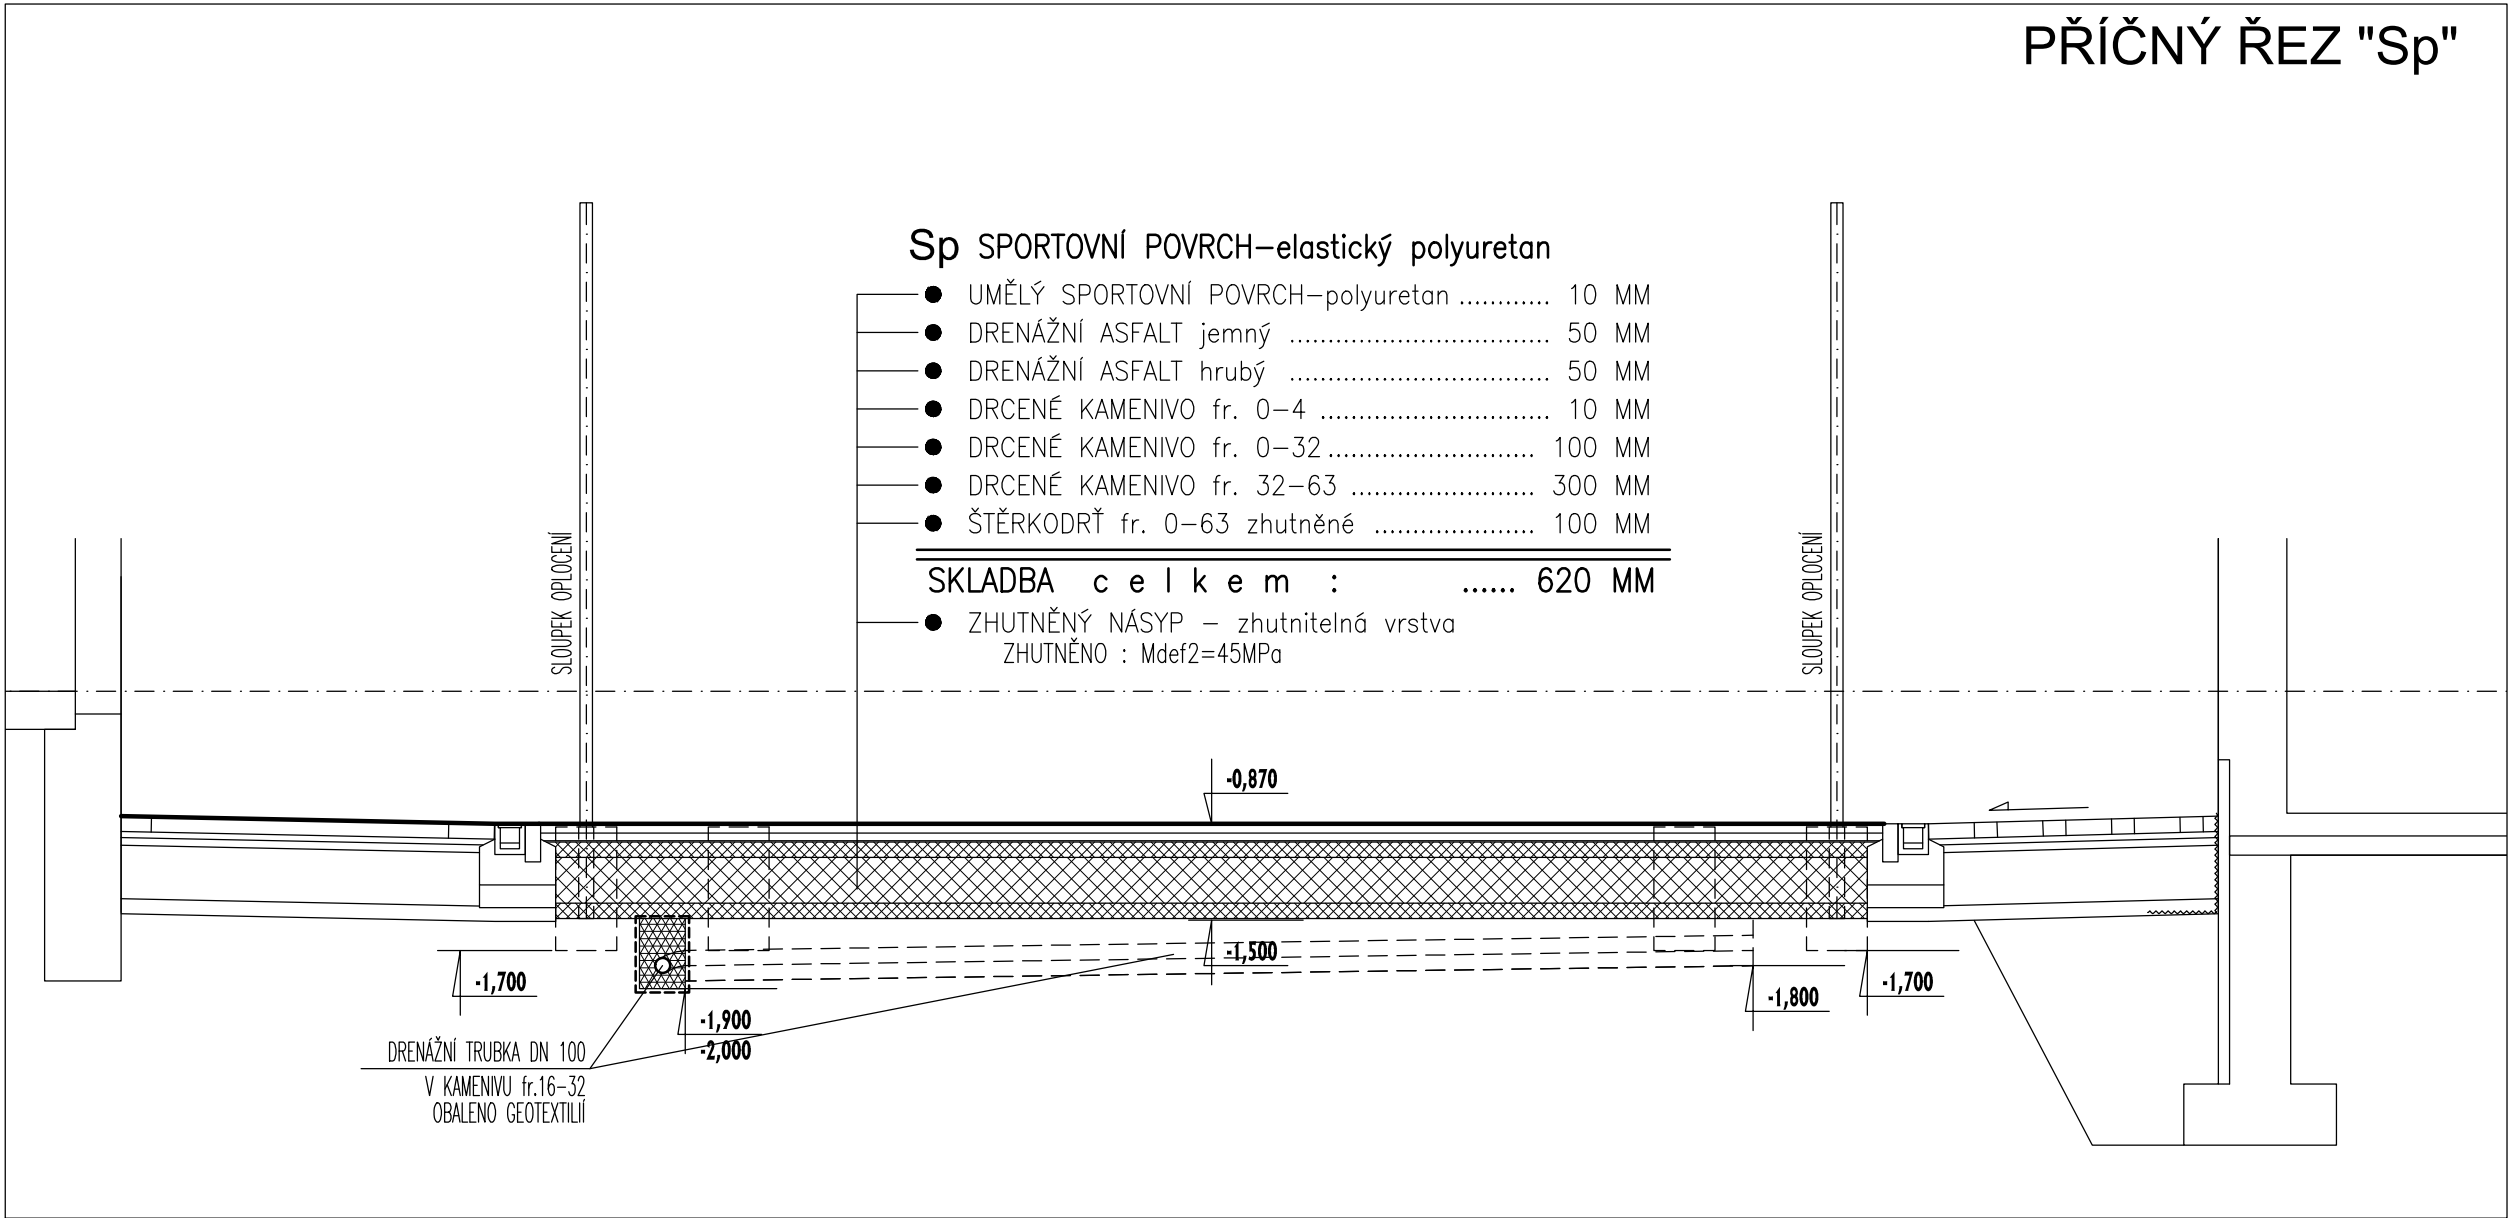

SO.03 - SPORTOVNÍ PLOCHA

VEDOUČÍ PROJEKCE		AUTORIZACE	VYPRACOVAL
Ing. Stanislav BREJCHA		Ing. Petr URUBEK	Ing.arch. Rastislav TESAŘIK
			<i>Rastislav Tesařík</i>
STAVEBNÍK		Obec Vranovice, Školní 1, VRANOVICE, 691 25	
LOKALITA		Vranovice, U Floriánka č.57	
A K C E	Vzdělávací centrum U Floriánka 57		
	V R A N O V I C E		
	II. etapa STAVEBNÍ ÚPRAVY		
	PŘÍČNÝ ŘEZ "Sp"		

<b>prost</b> HODONÍN s.r.o. Brněnská 3497 695 01 HODONÍN	
DATUM	březen 2017
STUPEŇ	PD dle §3 vyhl. 499/2006 Sb.
FORMÁT	A3
ZAKÁZKA ČÍSLO	PROST 2016–056
MĚŘITKO	1:50
PROFESE	ČÍSLO VÝKRESU
STAVEBNÍ	SO.03–D03