


Bourací práce 2NP 1:100

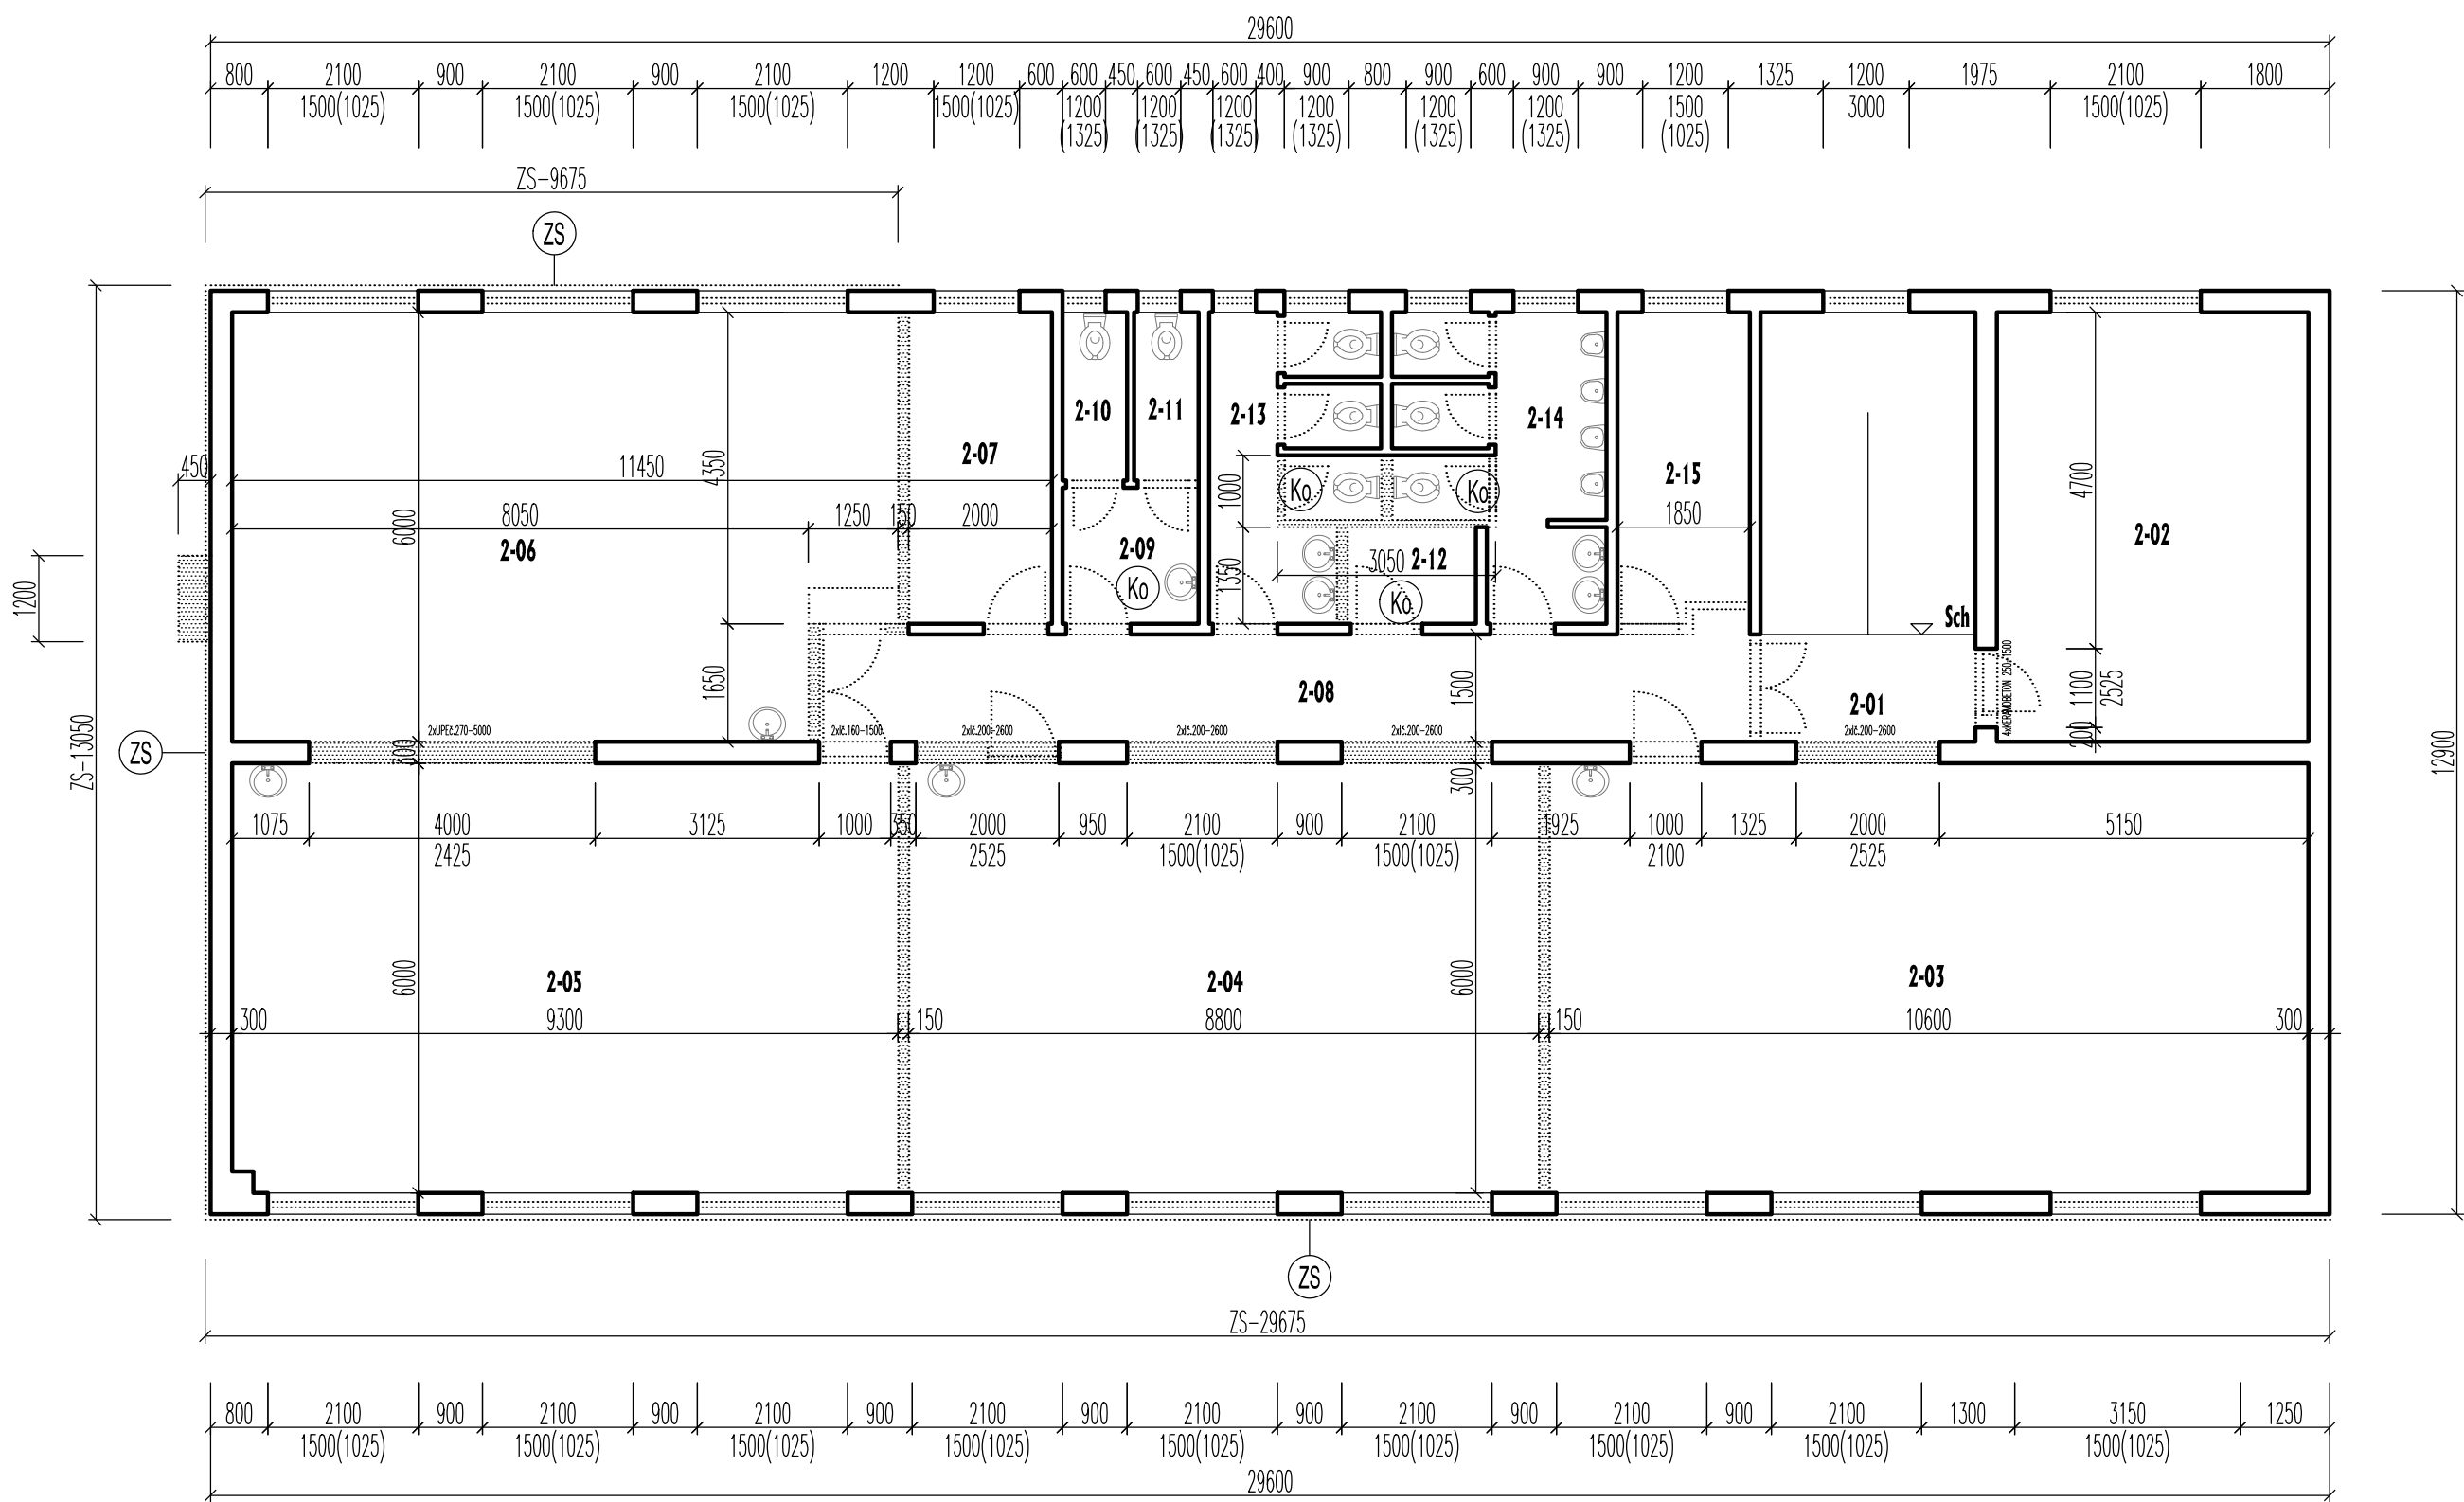

Legenda místností

| MÍSTNOST<br>ČÍSLO | MÍSTNOST                | PLOCHA(m <sup>2</sup> )<br>OBVOD(mb) | PODLAHA                | ÚPRAVA STĚN             | STROP  |
|-------------------|-------------------------|--------------------------------------|------------------------|-------------------------|--------|
| 2-01              | SCHODIŠTĚ<br>+schodiště | 24,5m <sup>2</sup> 24,4mb            | PVC<br>DŘEVĚNÉ NAŠLAPY | omítka                  | omítka |
| 2-02              | MÍSTNOST                | 26,2m <sup>2</sup> 20,7mb            | PVC+sokl               | omítka                  | omítka |
| 2-03              | MÍSTNOST                | 63,8m <sup>2</sup> 33,2mb            | PVC+sokl               | omítka                  | omítka |
| 2-04              | MÍSTNOST                | 53,2m <sup>2</sup> 29,6mb            | PVC+sokl               | omítka                  | omítka |
| 2-05              | MÍSTNOST                | 55,9m <sup>2</sup> 30,6mb            | PVC+sokl               | omítka                  | omítka |
| 2-06              | MÍSTNOST                | 53,8m <sup>2</sup> 30,6mb            | PVC+sokl               | omítka                  | omítka |
| 2-07              | MÍSTNOST                | 8,8m <sup>2</sup> 12,7mb             | PVC+sokl               | omítka                  | omítka |
| 2-08              | MÍSTNOST                | 19,8m <sup>2</sup> 29,1mb            | PVC+sokl               | omítka                  | omítka |
| 2-09              | WC                      | 3,7m <sup>2</sup> 7,6mb              | KERAMICKÁ DLAŽBA+sokl  | ker. obklad 1,5m+omítka | omítka |
| 2-10              | WC                      | 2,2m <sup>2</sup> 6,5mb              | KERAMICKÁ DLAŽBA+sokl  | ker. obklad 1,5m+omítka | omítka |
| 2-11              | WC                      | 2,2m <sup>2</sup> 6,5mb              | KERAMICKÁ DLAŽBA+sokl  | ker. obklad 1,5m+omítka | omítka |
| 2-12              | MÍSTNOST                | 2,4m <sup>2</sup> 6,3mb              | KERAMICKÁ DLAŽBA+sokl  | ker. obklad 1,5m+omítka | omítka |
| 2-13              | WC                      | 10,7m <sup>2</sup> 22,2mb            | KERAMICKÁ DLAŽBA+sokl  | ker. obklad 1,5m+omítka | omítka |
| 2-14              | WC                      | 10,7m <sup>2</sup> 22,2mb            | KERAMICKÁ DLAŽBA+sokl  | ker. obklad 1,5m+omítka | omítka |
| 2-15              | MÍSTNOST                | 8,4m <sup>2</sup> 12,7mb             | PVC+sokl               | omítka                  | omítka |

- (BP) BOURÁNÍ VŠECH PODLAH. VRSTEV NA ÚROVEŇ PANELŮ -0,070 .... pl. 354m<sup>2</sup>  
• POVRCH. VRSTVA, BETON. MAZANINA 50mm, LEPENKA, PODKLADNÍ VRSTVA 10mm,
- (Ko) BOURÁNÍ KERAM. OBKLADŮ STĚN - dle Legedy místností
- (UpB) ÚPRAVA POVRCHŮ (stěny, stropy) PO BOURÁNÍ 5% z celkové plochy
- (Op) OPRAVA POVRCHŮ (stěny, stropy) 10% z celkové plochy  
• OTLUČENÍ, OPRAVA, NOVÁ OMÍTKA SE SÍTÍ, POVRCHOVÁ OMÍTKA
- (Za) BOURÁNÍ VŠECH ZAŘÍZOVACÍCH PŘEDMĚTŮ, ZTI, ÚT, Elektroinstalace
- (Sch) DEMONTÁŽ NÁŠLAPŮ SCHODŮ, LÍŠT, ZÁBRADLÍ  
• POVRCH. VRSTVA SCHODŮ - dřevěné obložení, ZÁBRADLÍ - dřevěné
- (ZS) ZATEPLOVACÍ SYSTÉM .... 195m<sup>2</sup>  
• DEMONTÁŽ KZS : POVRCH. OMÍTKA, LEPIDLO SE SÍTÍ, PPS 80MM

SO.01 - VZDĚLÁVACÍ CENTRUM

II. ETAPA

1M 2M 5M 10M

|   |   |   |  |
|---|---|---|--|
| VEDOUcí PROJEKCE<br>Ing. Stanislav BREJCHA                                  | AUTORIZACE<br>Ing. Petr URUBEK          | VYPRACOVAL<br>Ing.arch. Rastislav TESÁŘIK<br><i>Rastislav Tesářík</i> | <b>pro</b> HODONIN s.r.o.<br>Brněnská 3497<br>695 01 HODONIN |
| STAVEBNÍK<br>Obec Vranovice, Školní 1, VRANOVCE, 691 25                     | LOKALITA<br>Vranovice, U Floriánka č.57 |   |  |
| Vzdělávací centrum U Floriánka 57<br>VRANOVICE<br>II. etapa STAVEBNÍ ÚPRAVY |   |   | DATUM<br>březen 2017   |
| BOURACÍ PRÁCE 2NP   |   |   | STUPEŇ<br>PD dle §3 vyhl. 499/2006 Sb.                       |
|   |   |   | FORMÁT<br>4xA4   |
|   |   |   | ZAKÁZKA ČÍSLO<br>PROST 2016-056                              |
|   |   |   | MĚŘÍTKO<br>1:100   |
|   |   |   | PROFESE<br>ČÍSLO VÝKRESU                                     |
|   |   |   | STAVEBNÍ<br>D.1.1  |
|   |   |   | SO.01-D03  |