
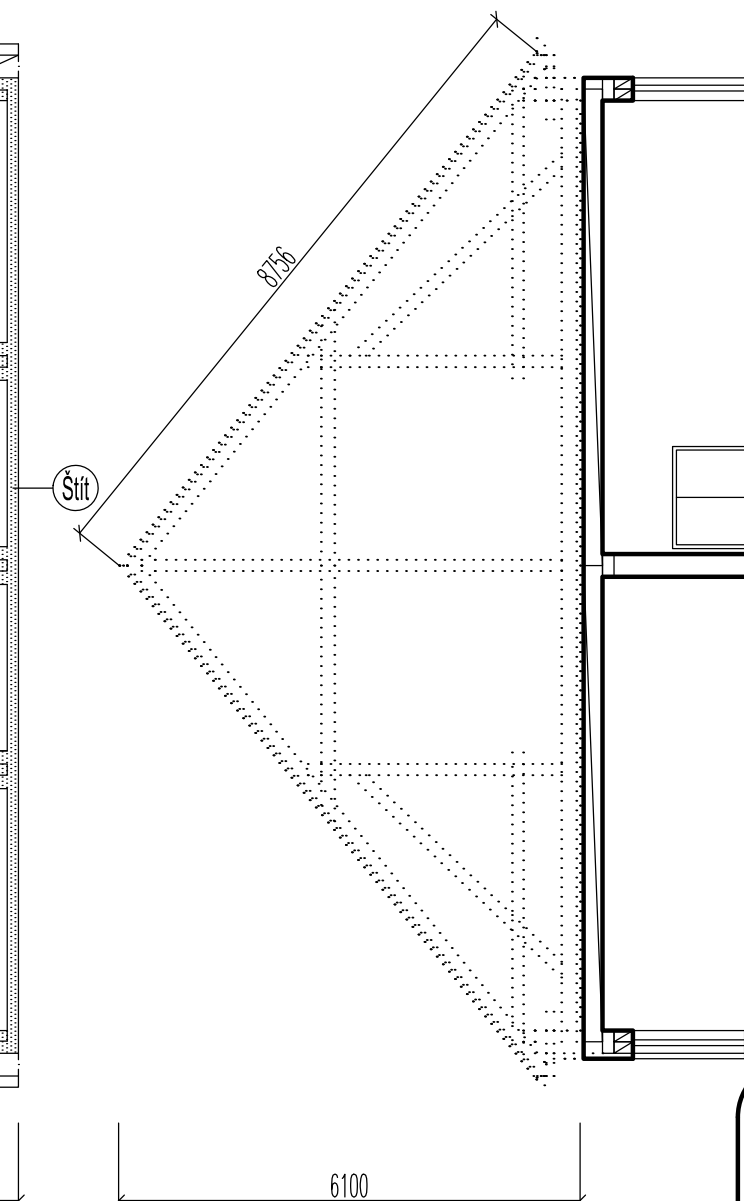


Bourací práce 3NP 1:100

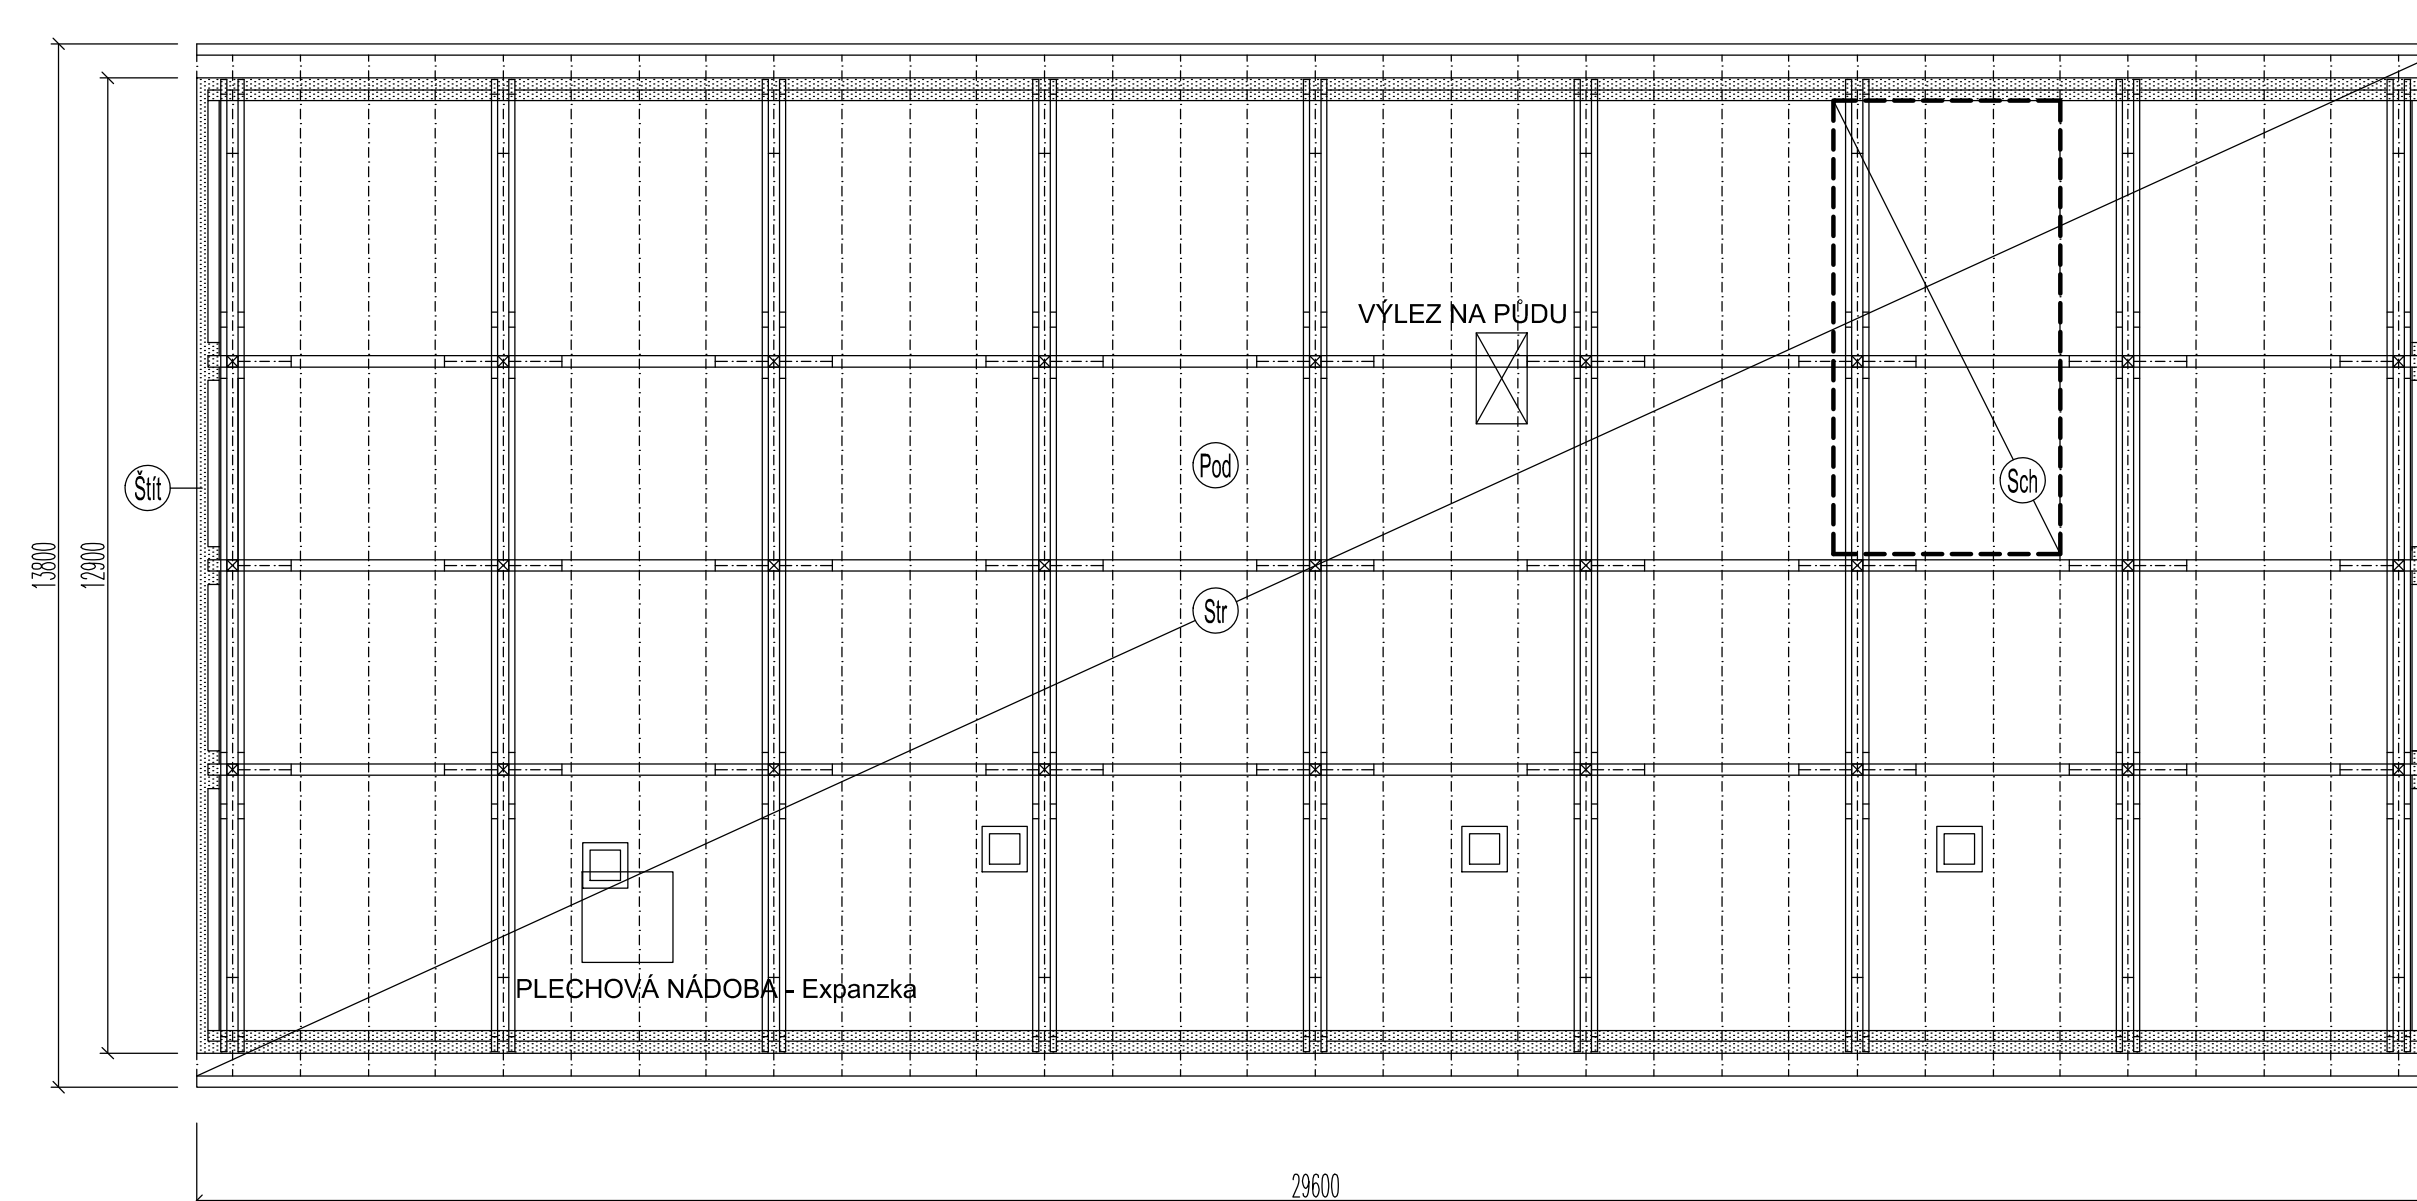

- Str BOURÁNÍ STŘECHY  
• NOSNÁ DŘEVĚNÁ KONSTRUKCE, LAŽOVÁNÍ, KRYTINA, OPLECHOVÁNÍ, DEŠŤOVÝ SYSTÉM
- Pod DEMONTÁŽ A BOURÁNÍ PODLAHOVÝCH VRSTEV AŽ NA PANELY  
• TL-MINERAL VATA .... 150mm, BETONOVÁ MAZANINA .... 50mm,  
ŠKVÁROVÝ NÁSYP .... 50mm, MINERAL VATA .... 50mm
- Sch BOURÁNÍ OTVORU – schodiště ..... 20m<sup>2</sup>  
• ŽB PANELY TL 250mm + PODÉLNÉ ŘEZÁNÍ
- Štit BOURÁNÍ ŠTÍTŮ AŽ NA ÚROVEŇ STROPNÍCH PANELŮ ..... 16m<sup>3</sup>  
• VYZDĚNÁ KONSTRUKCE NA TL 150MM + VYZDĚNÉ PILÍŘE 300/300MM

SO.01 - VZDĚLÁVACÍ CENTRUM

II. ETAPA

1M 2M 5M 10M

VEDOUcí PROJEKCE	AUTORIZACE	VYPRACOVAL
Ing. Stanislav BREJCHA	Ing. Petr URUBEK	Ing. arch. Rostislav TESÁŘÍK
STAVEBNÍK	Obec Vranovice, Školní 1, VRANOVICE, 691 25	
LOKALITA	Vranovice, U Floriánka č.57	
A K C E	Vzdělávací centrum U Floriánka 57 VRANOVICE II. etapa STAVEBNÍ ÚPRAVY	
BOURACÍ PRÁCE 3NP		

prost HODONIN s.r.o. Brněnská 3497 695 01 HODONIN	
DATUM	březen 2017
STUPEŇ	Pd dle §3 vyhl. 499/2006 Sb.
FORMAT	3x44
ZAKÁZKA ČÍSLO	PROST 2016-056
MĚŘÍTKO	1:100
PROFESE	ČÍSLO VÝKRESU
STAVEBNÍ D.1.1	SO.01-D04