




Vzorový řez "X"

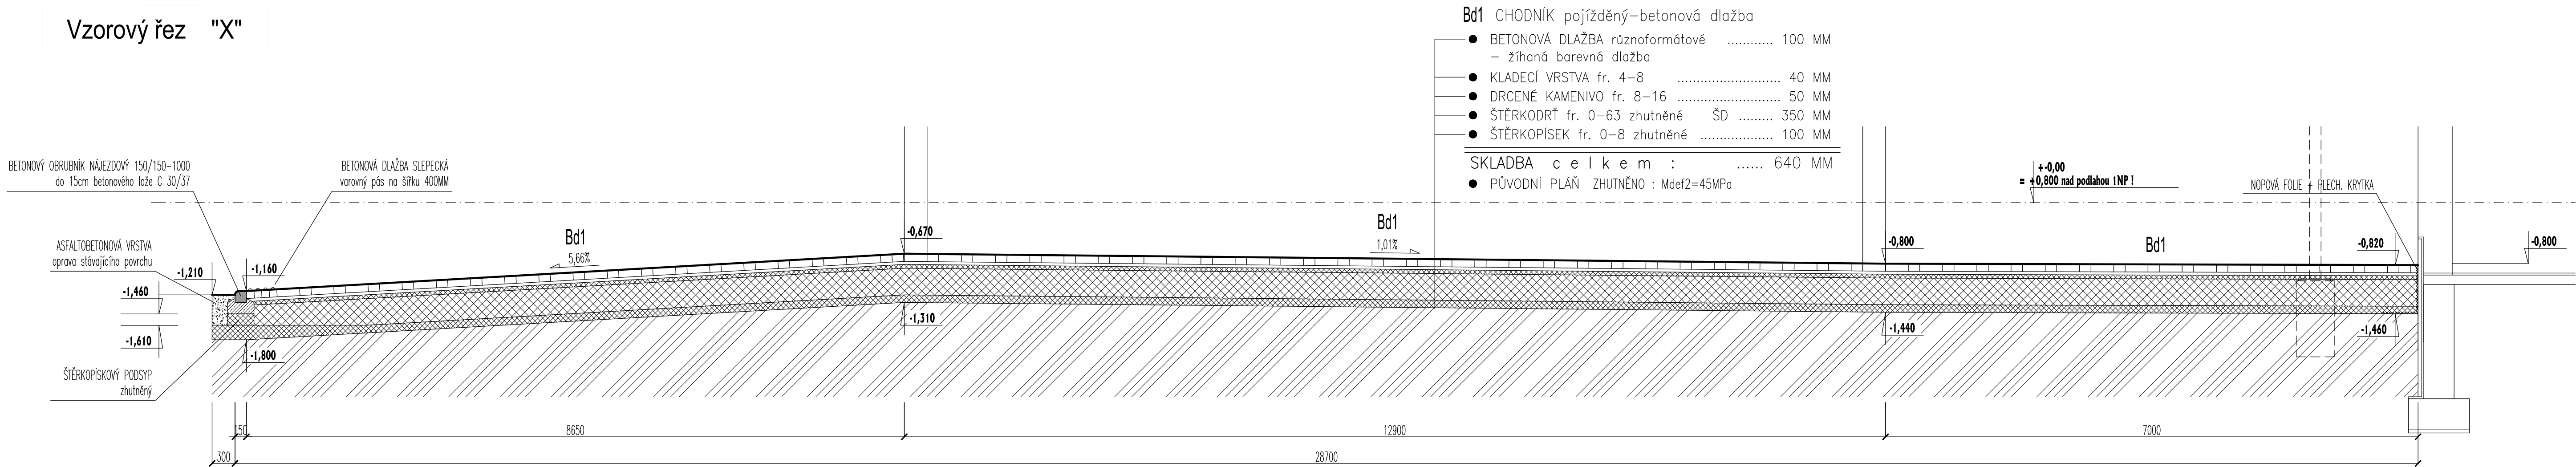


Vzorový řez "Y"

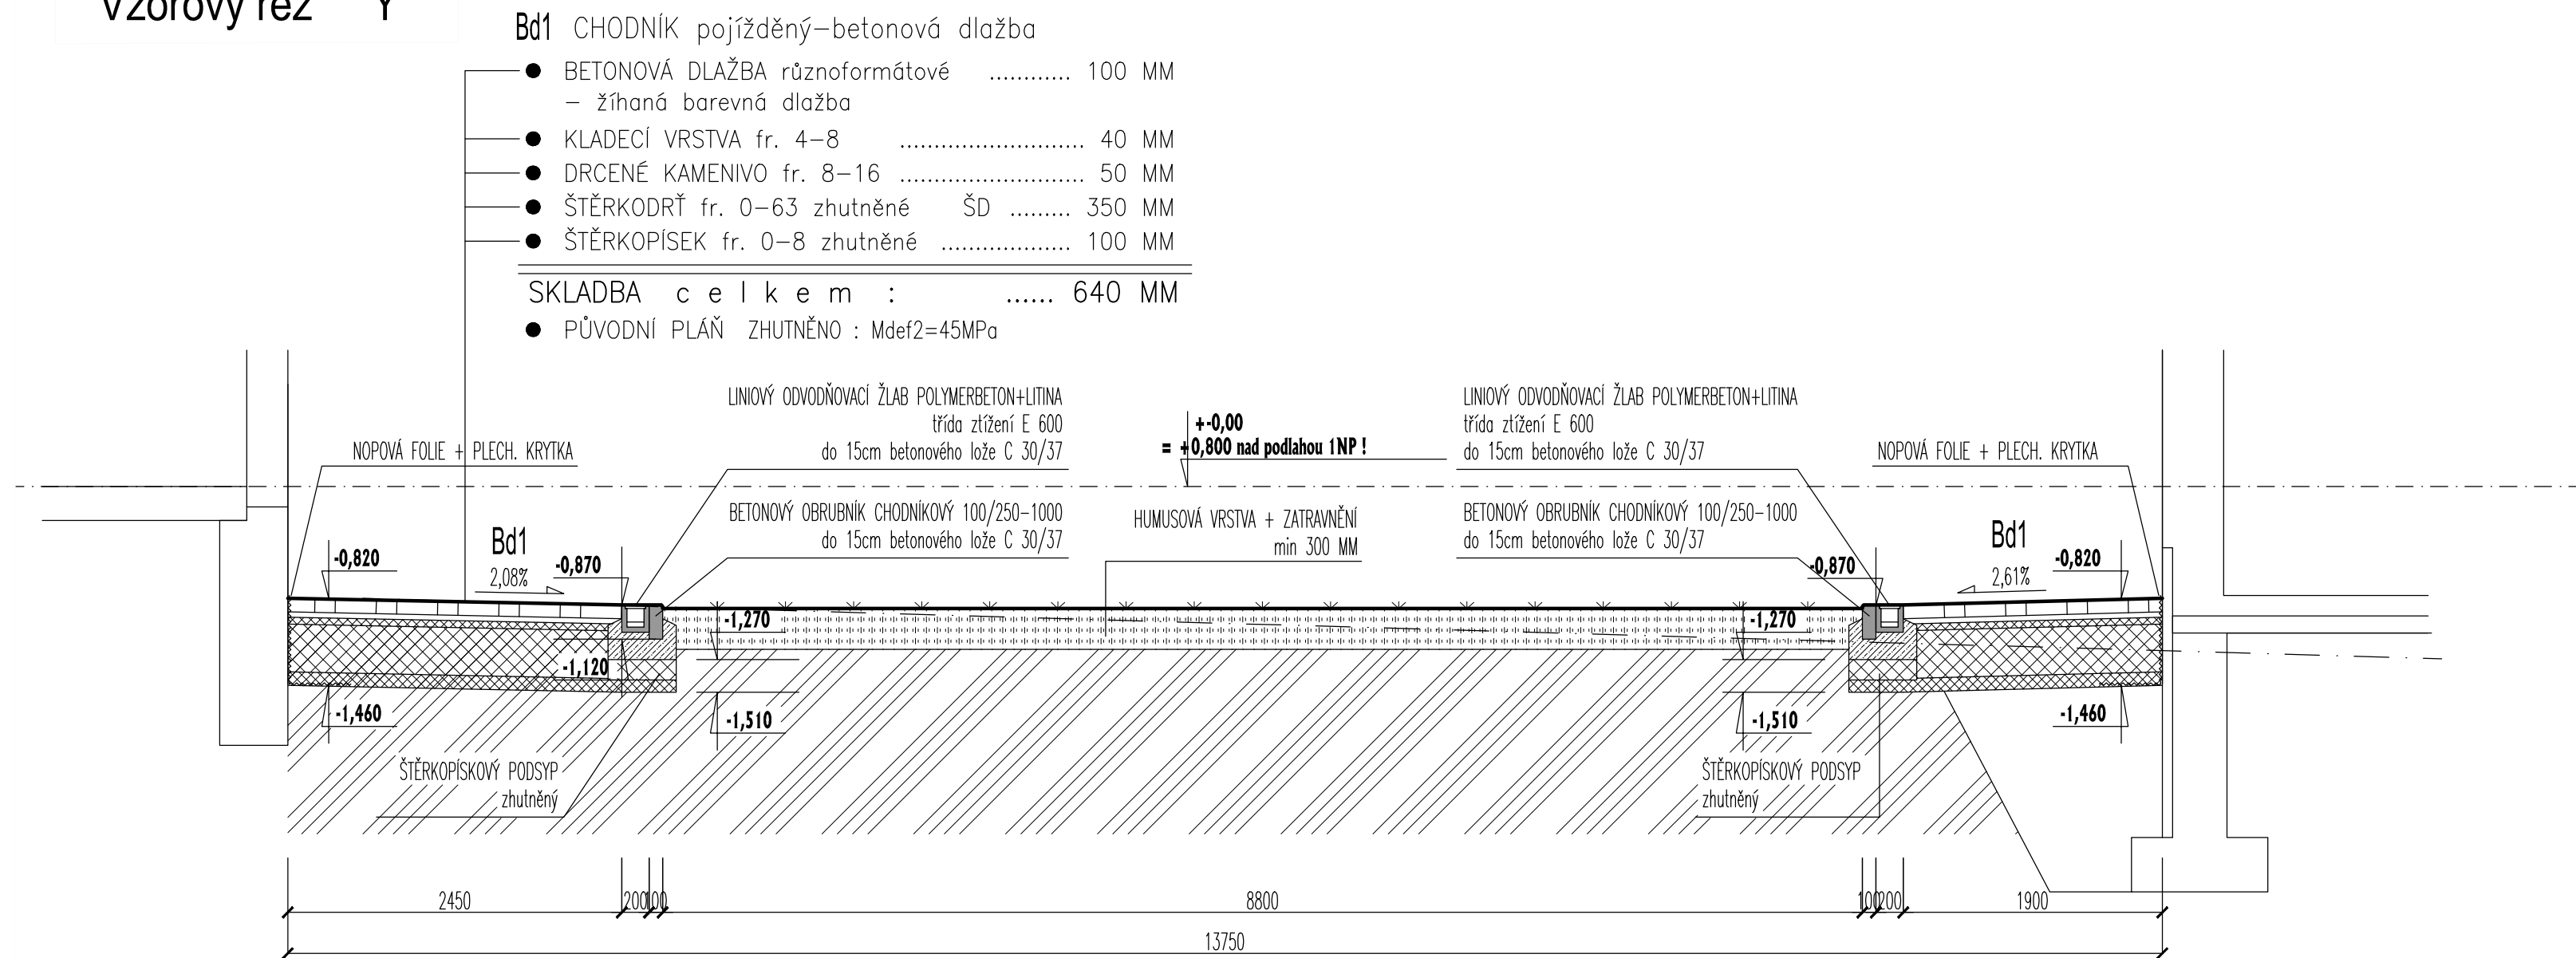

Vzorový řez "Z"

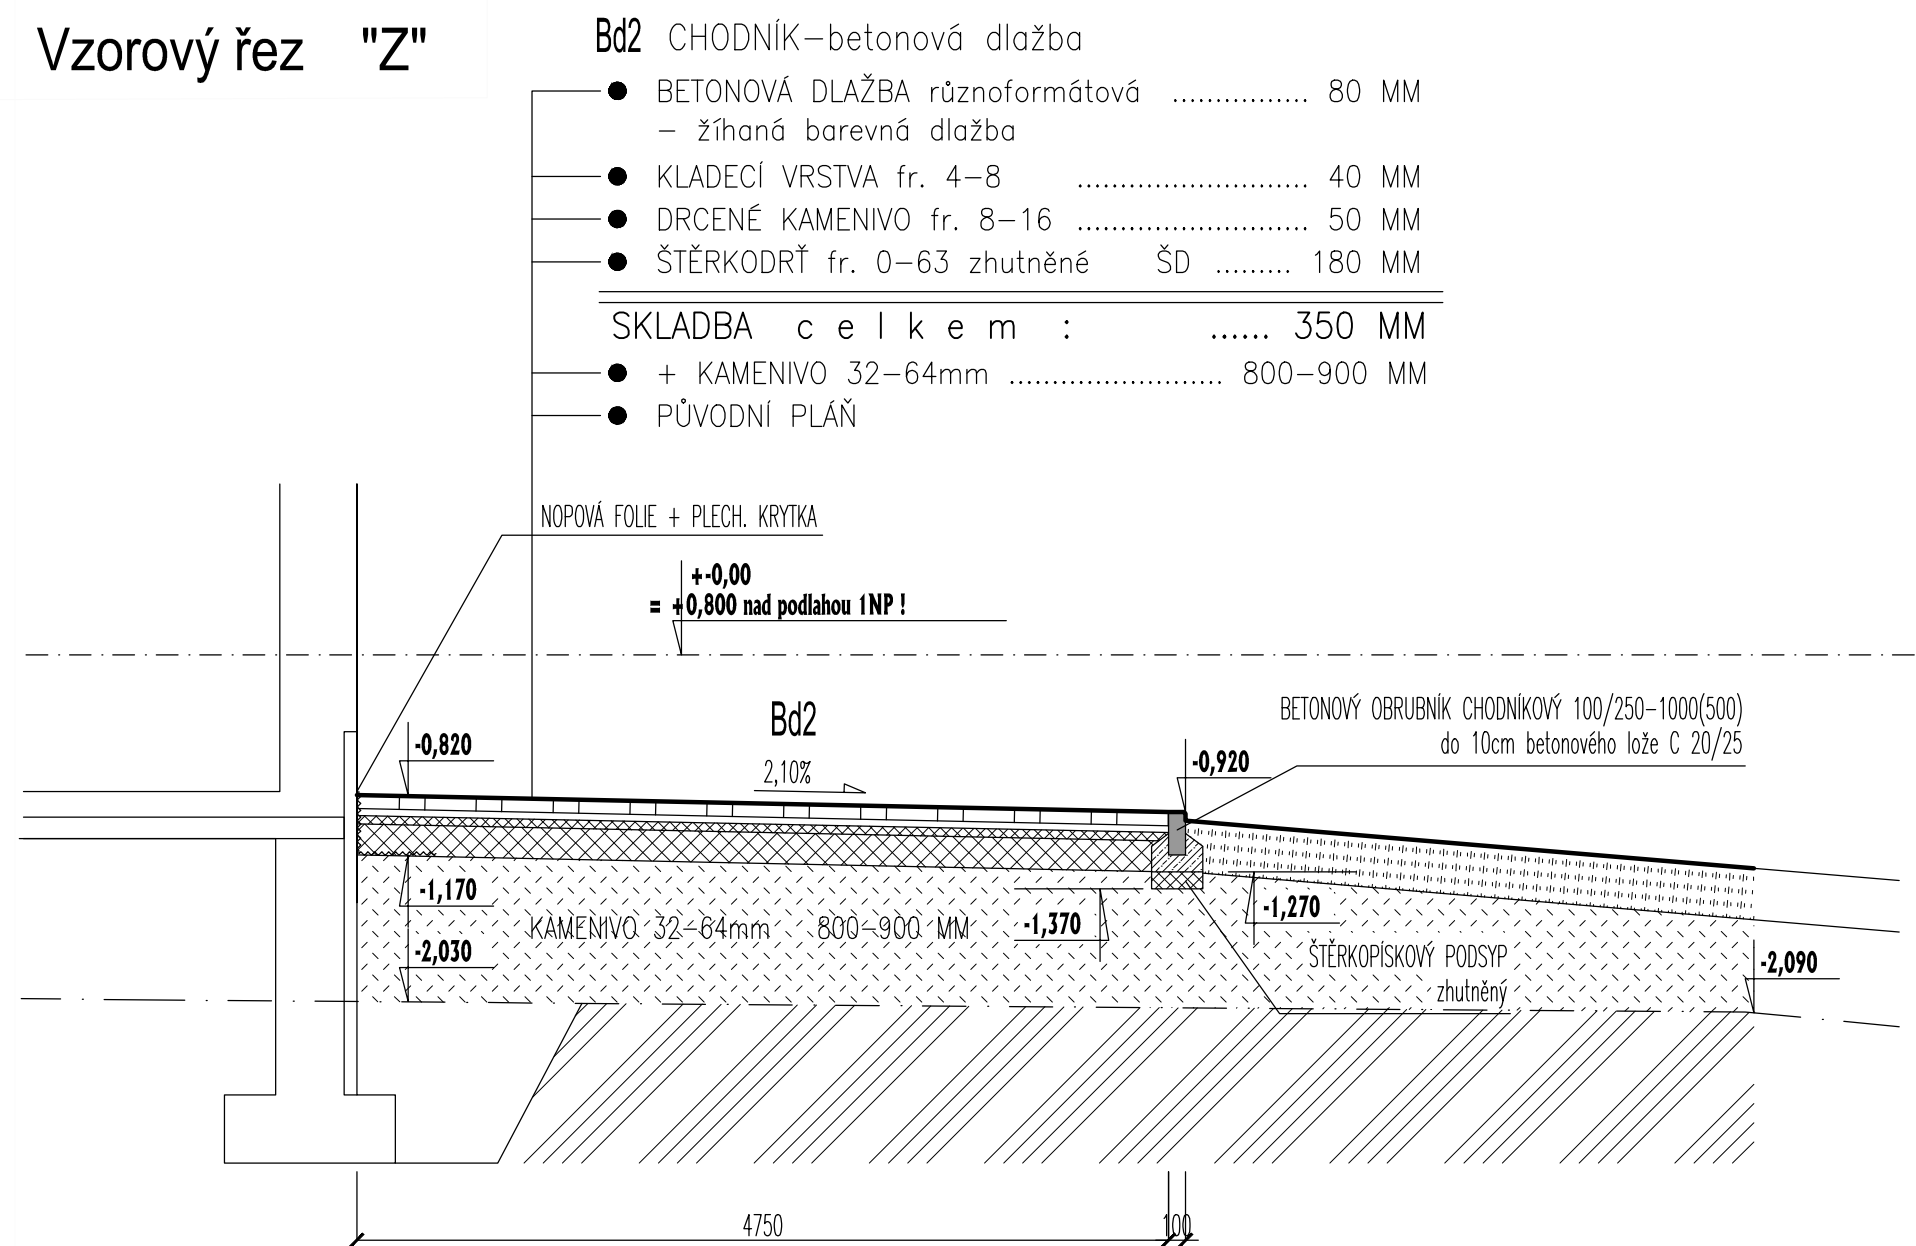

Vzorový řez "W"

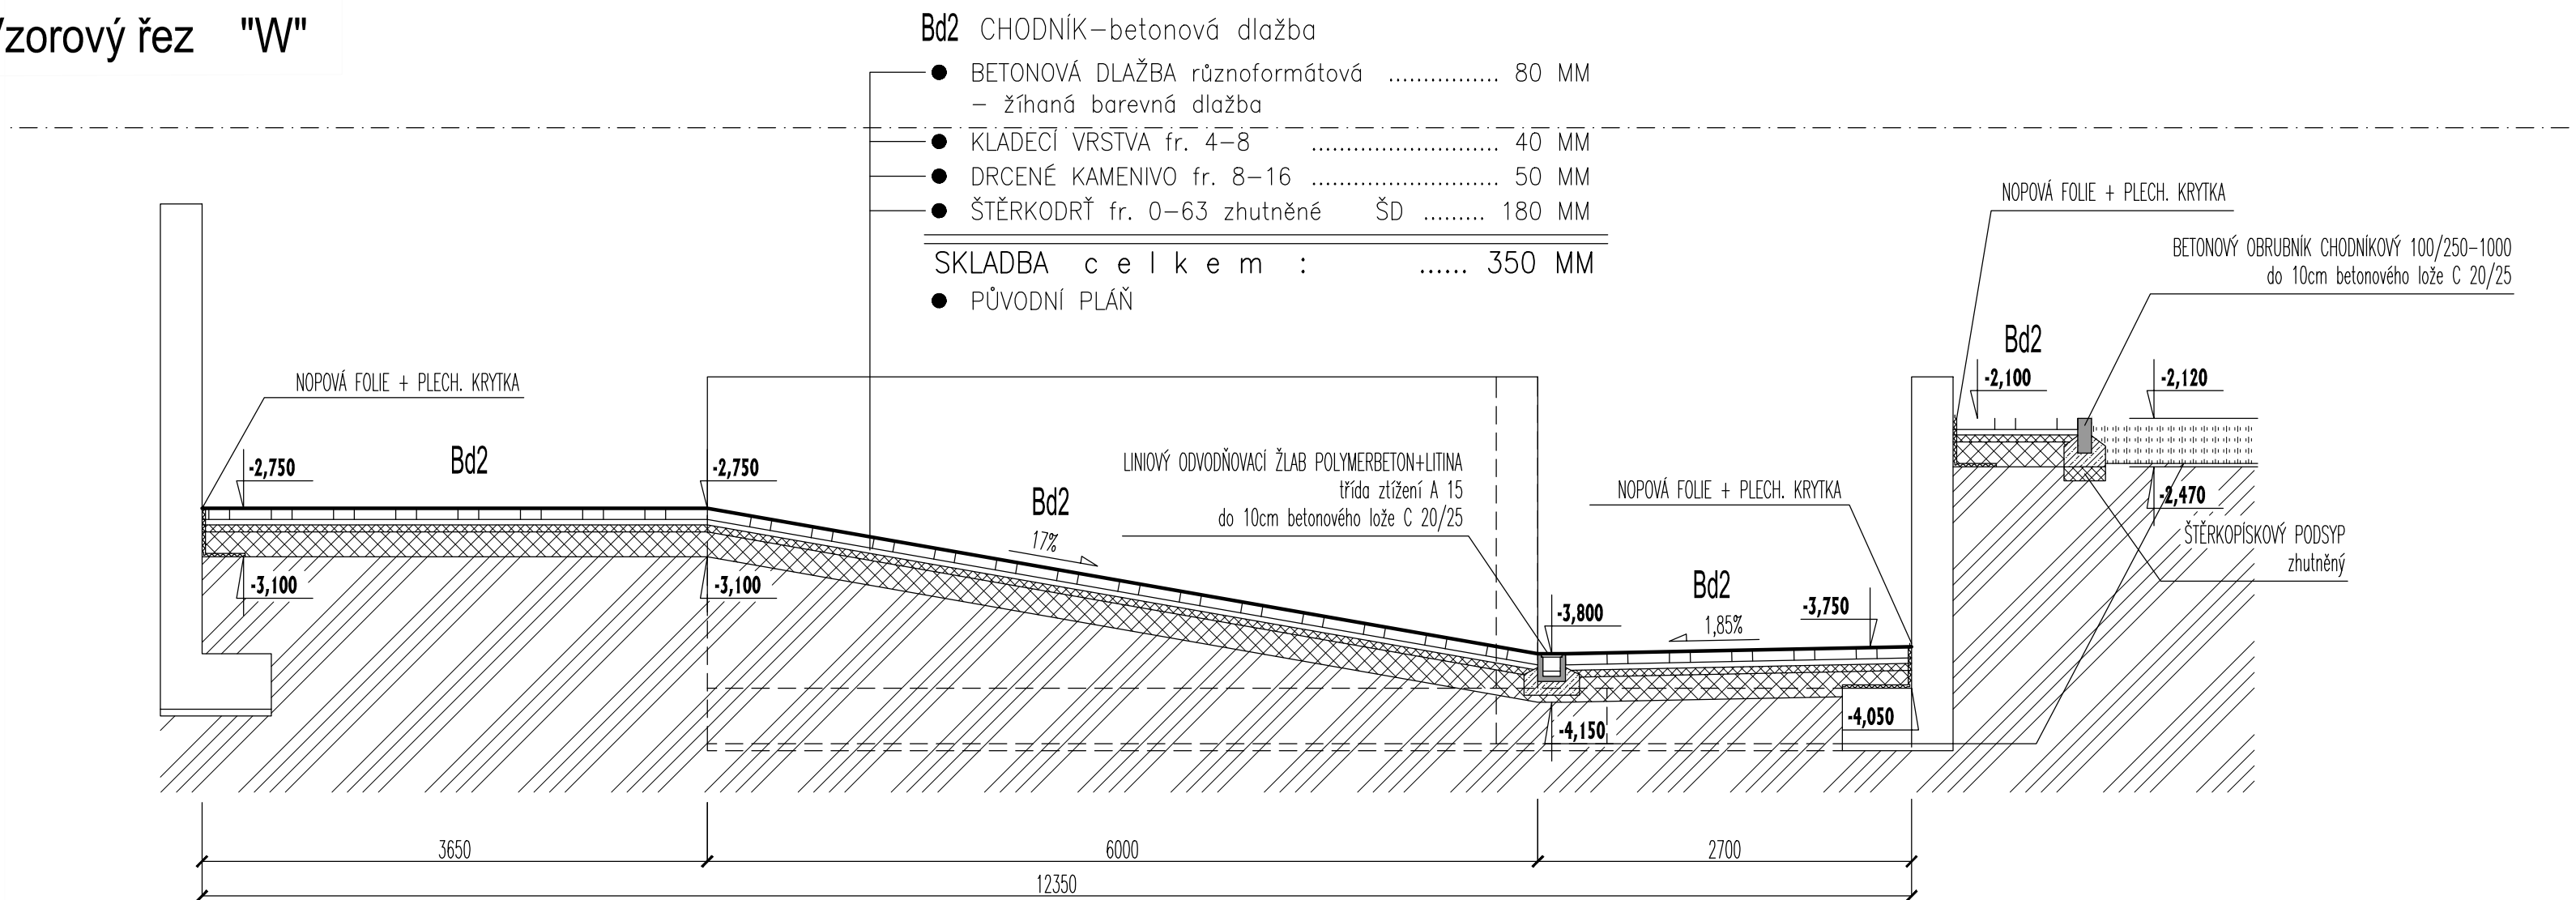

I. ETAPA

SO.02 - ZPEVNĚNÉ PLOCHY, SADOVÉ ÚPRAVY, MOBILIÁŘ

0,5M 1M 5M

| | | | | |
|--|--|---|---|--|
| VEDOUcí PROJEKCE Ing. Stanislav BREJCHA | AUTORIZACE Ing. Petr URUBEK | VYPRACOVAL Ing.arch. Rostislav TESÁŘIK <i>Rostislav Tesářík</i> | HODONIN s.r.o. Brněnská 3497 695 01 HODONIN | |
| STAVEBNÍK Obec Vranovice, Školní 1, VRANOVICE, 691 25 | LOKALITA Vranovice, U Floriánka č.57 | | DATUM prosinec 2016 | STUPEŇ PD dle §3 vyhl. 499/2006 Sb. |
| A K C E | Vzdělávací centrum U Floriánka 57 VRANOVICE 1. etapa PŘÍSTAVBA | | FORMÁT 8x44 | ZAKÁZKA ČÍSLO PROST 2016–056 |
| | VZOROVÉ ŘEZY | | MĚŘÍTKO 1:50 | PROFESE ČÍSLO VÝKRESU |
| | | | STAVEBNÍ D.1.1 | SO.02–D02 |