



PŘÍČNÝ ŘEZ

1:25

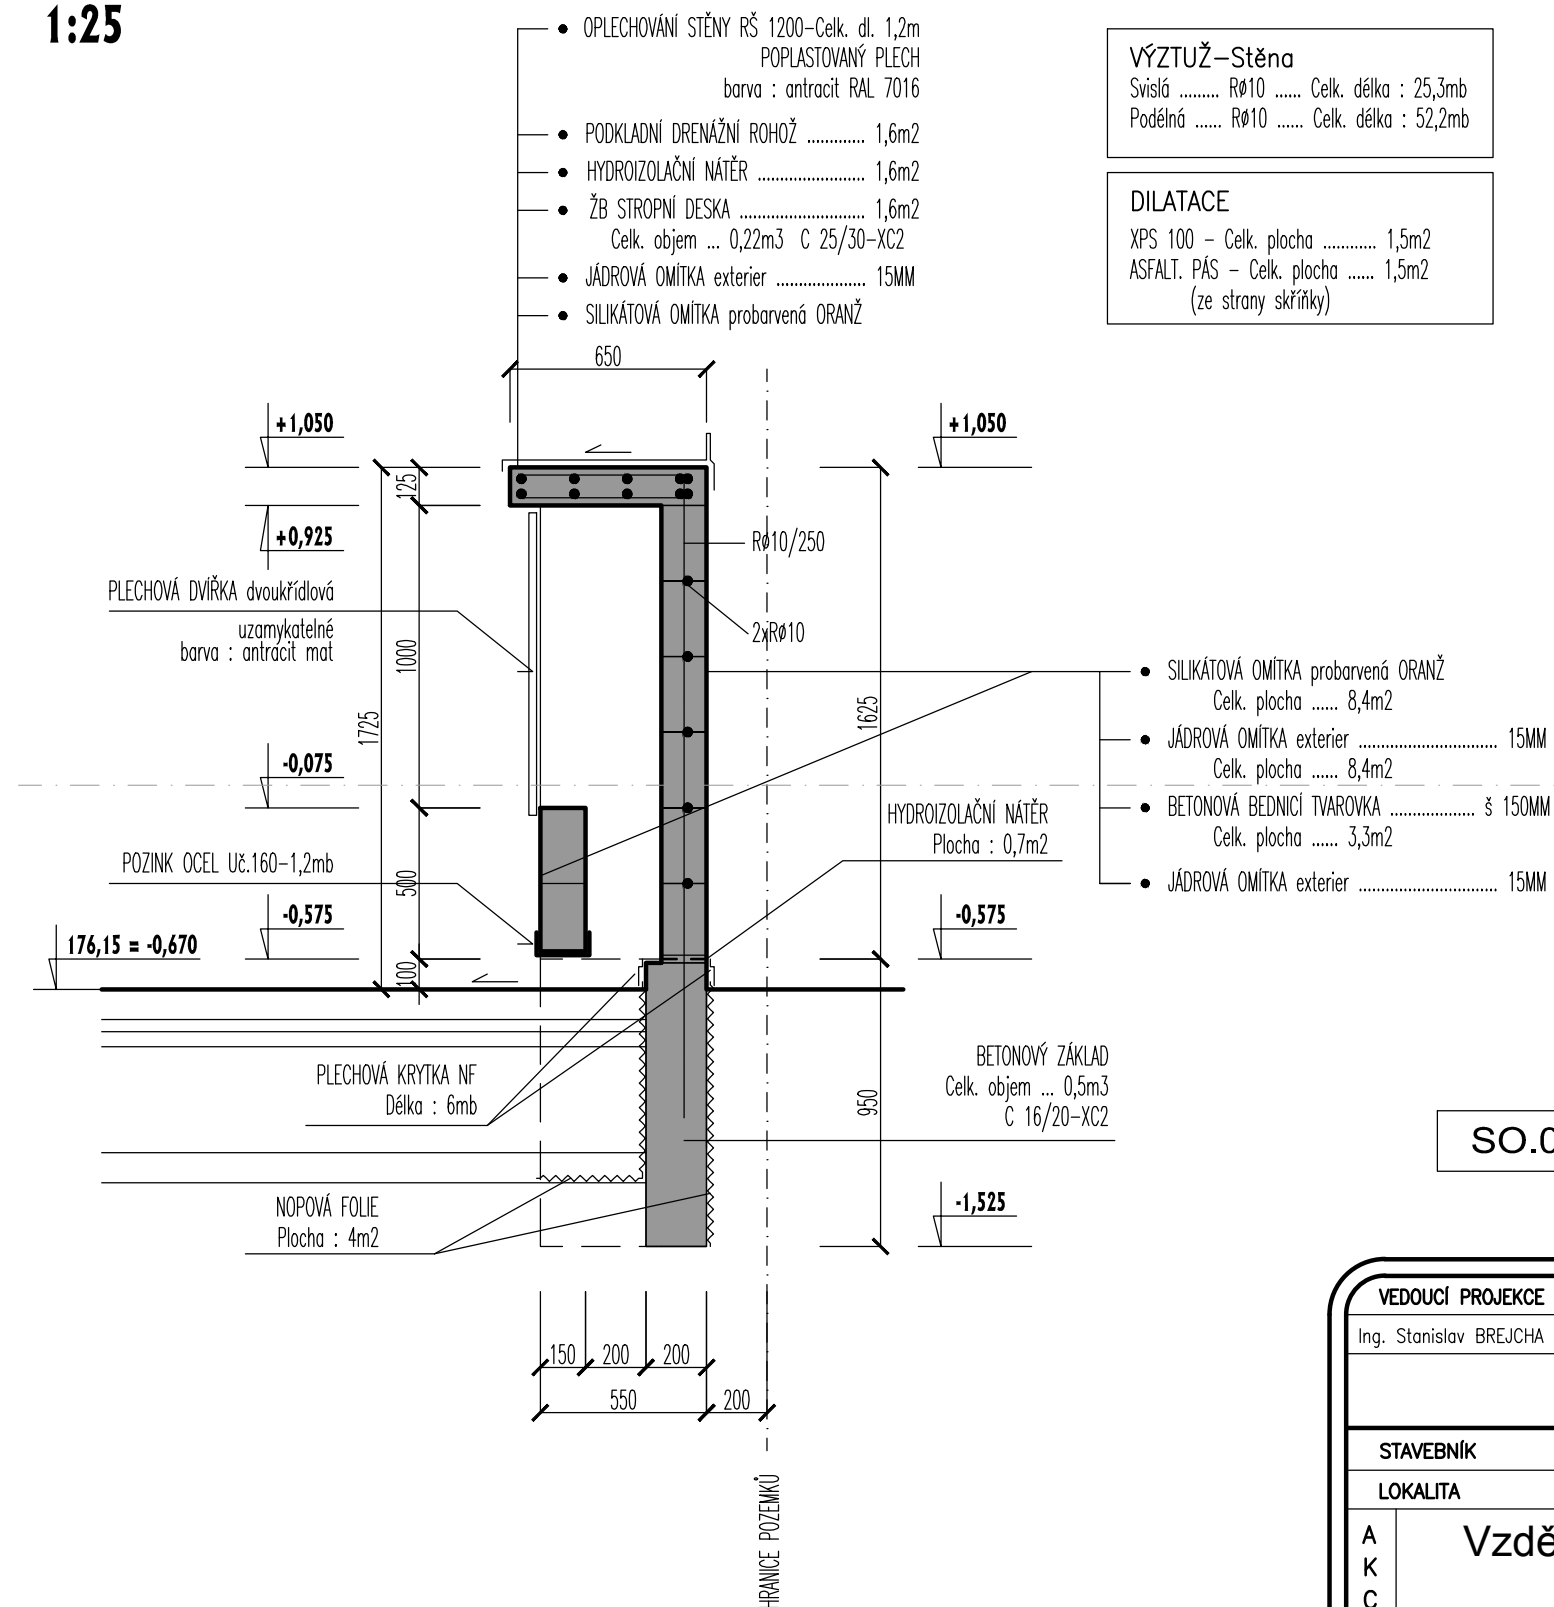

PŪDORYS


1:25

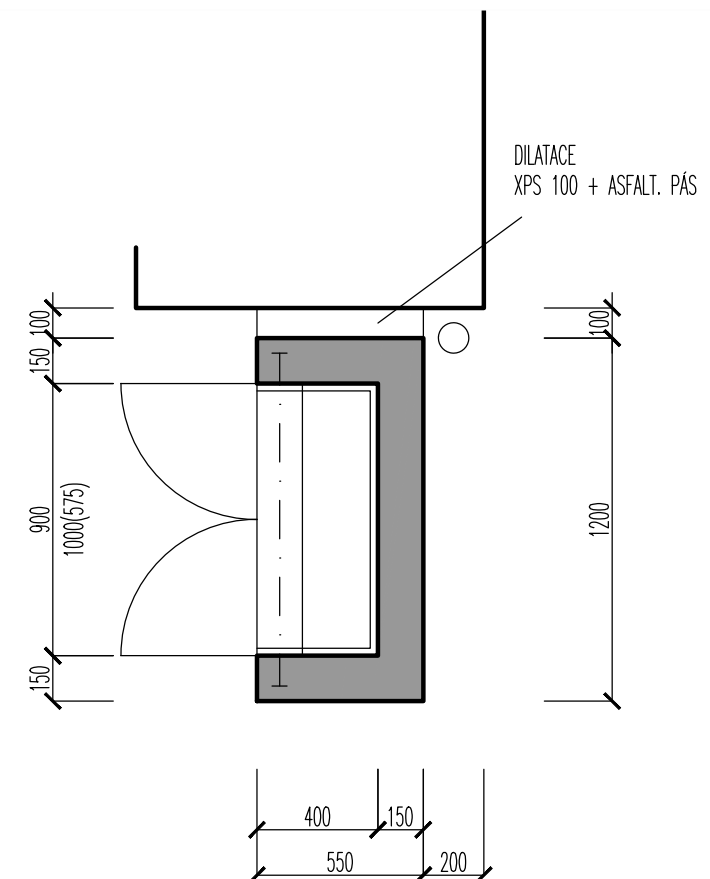


I. ETAPA

SO.02 - ZPEVNĚNÉ PLOCHY, SADOVÉ ÚPRAVY, MOBILIÁŘ



VEDOUCÍ PROJEKCE		AUTORIZACE	VYPRACOVAL	
Ing. Stanislav BREJCHA		Ing. Petr URUBEK	Ing.arch. Rastislav TESAŘIK	
				
STAVEBNÍK		Obec Vranovice, Školní 1, VRANOVICE, 691 25		
LOKALITA		Vranovice, U Floriánka č.57		
A K C E	Vzdělávací centrum U Floriánka 57 VRANOVICE 1. etapa PŘÍSTAVBA			
VENKOVNÍ SKŘÍŇ "HUP"				

 HODONÍN s.r.o. Brněnská 3497 695 01 HODONÍN	
DATUM	prosinec 2016
STUPEŇ	PD dle §3 vyhl. 499/2006 Sb.
FORMÁT	A3
ZAKÁZKA ČÍSLO	PROST 2016-056
MĚŘÍTKO	1:25
PROFESE	ČÍSLO VÝKRESU
STAVEBNÍ D.1.1	S0.02-D08