




PŮDORYS ZÁKLADOVÉ DESKY.

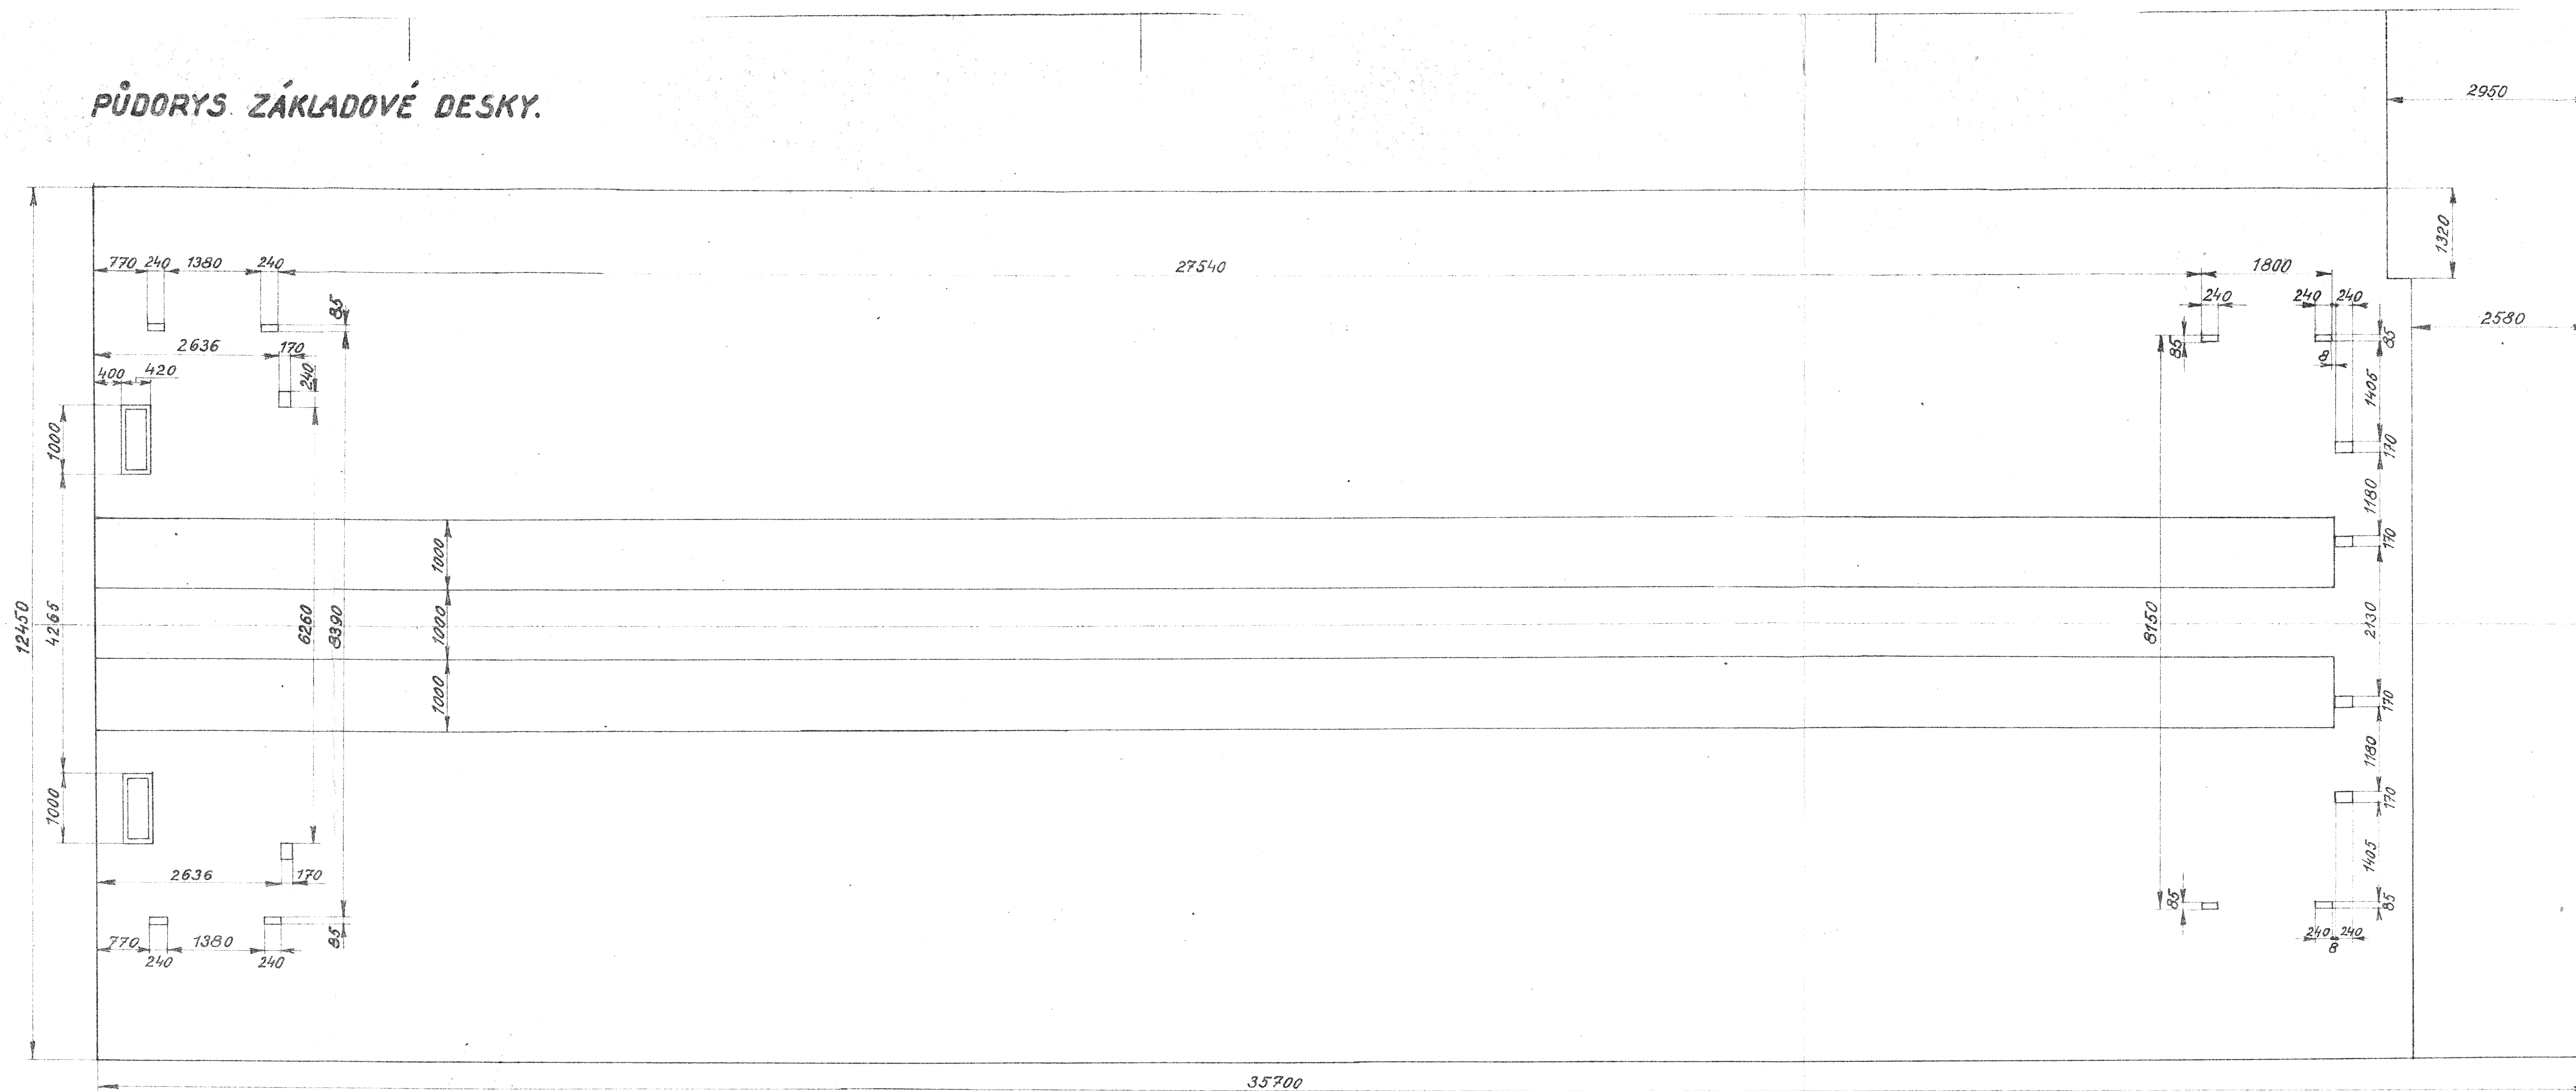


ŘEZ 6-6'

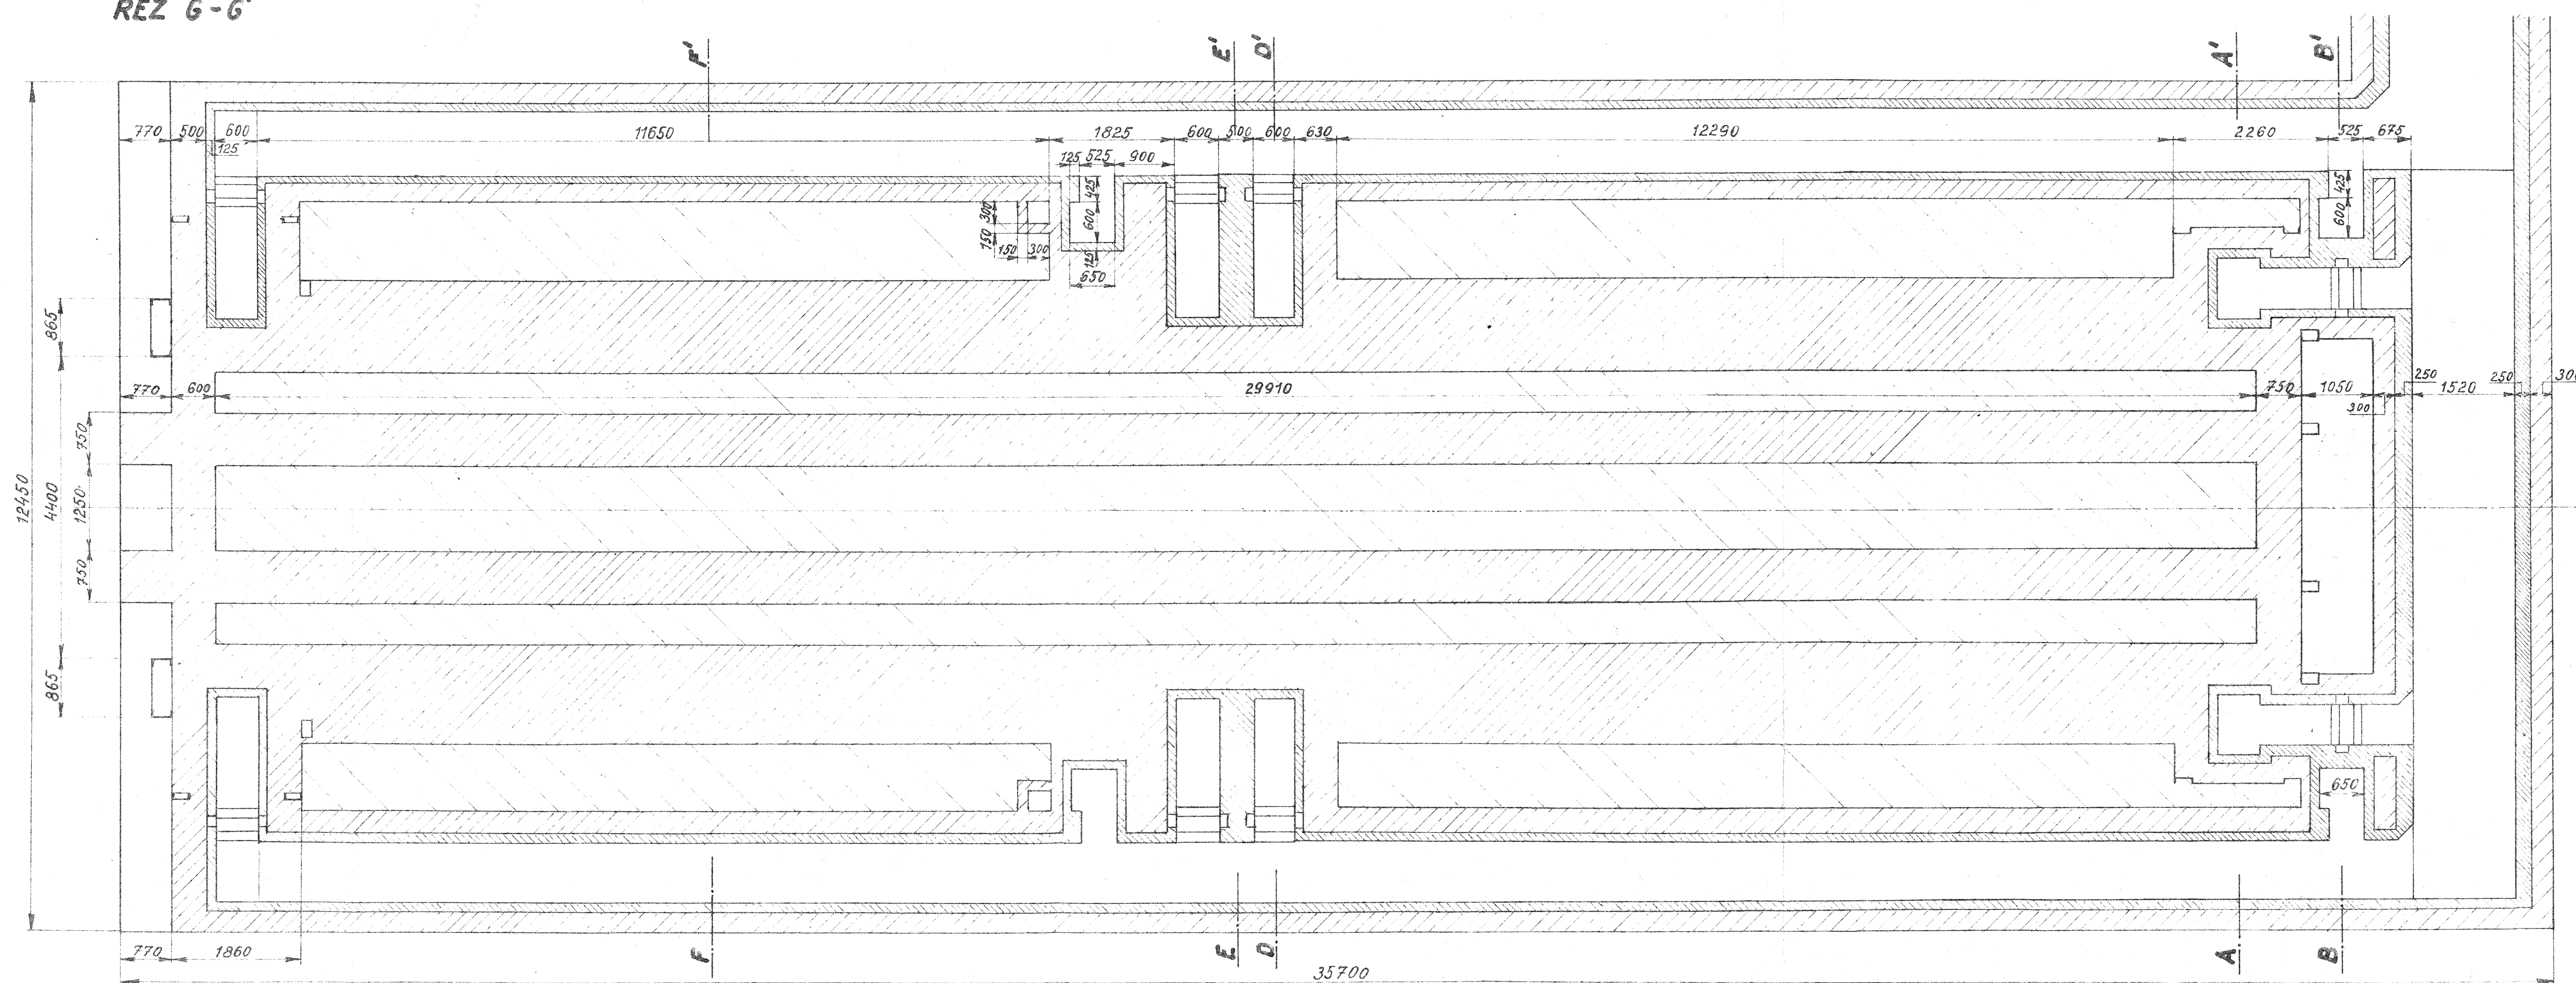


ŘEZ H-H'

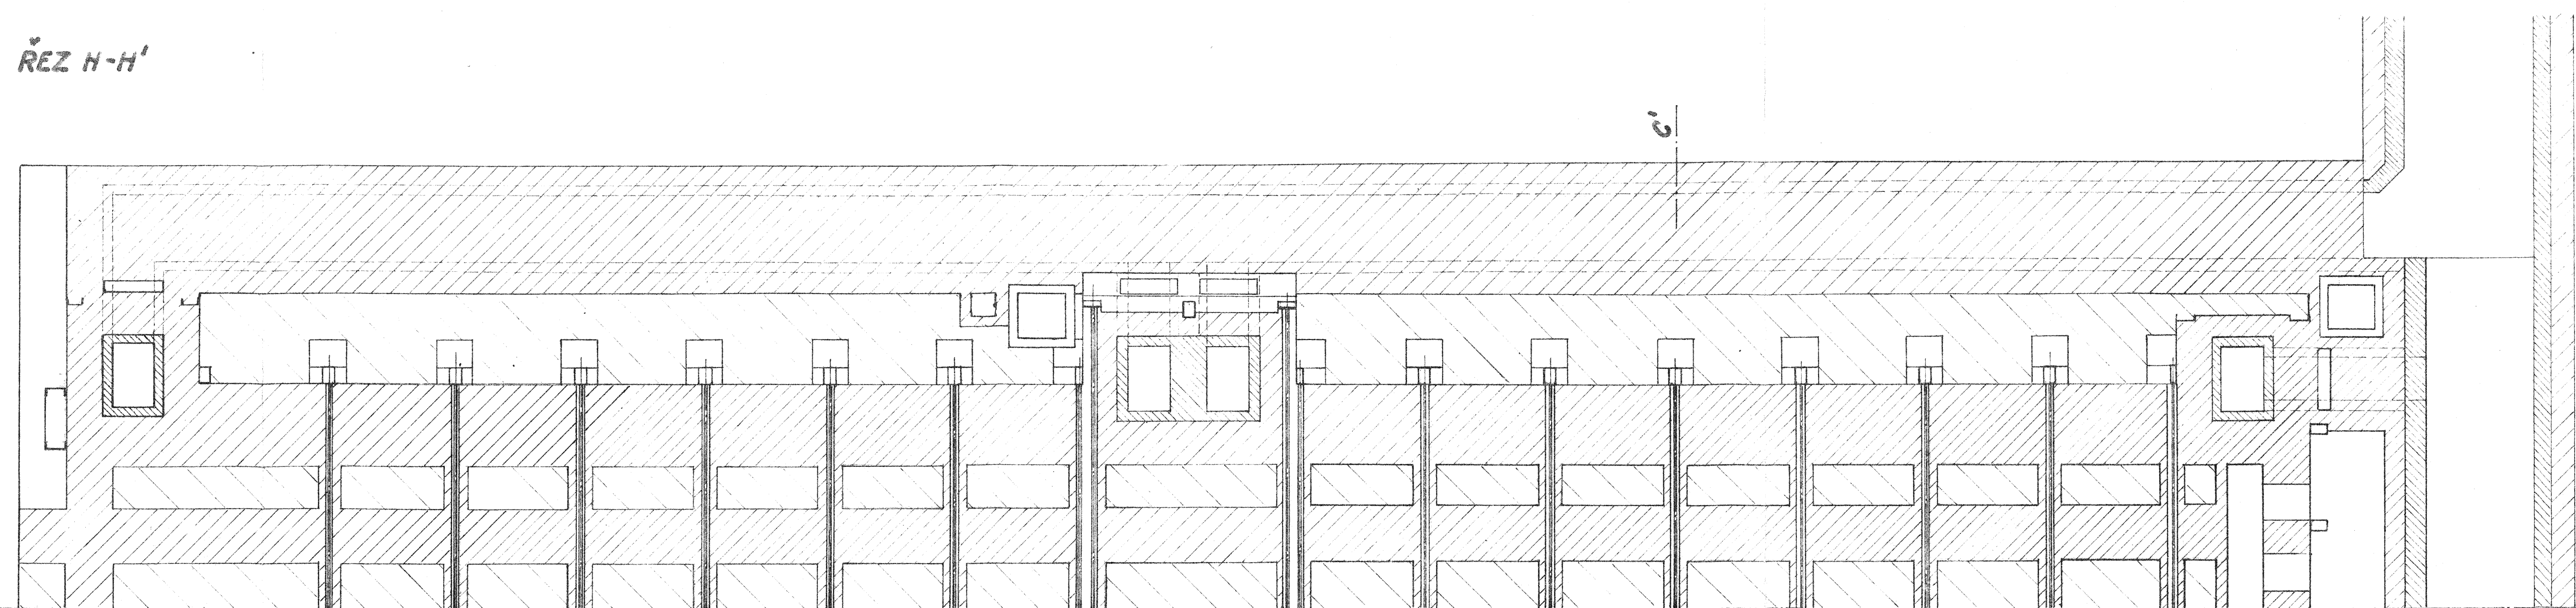


ŘEZ A-A'

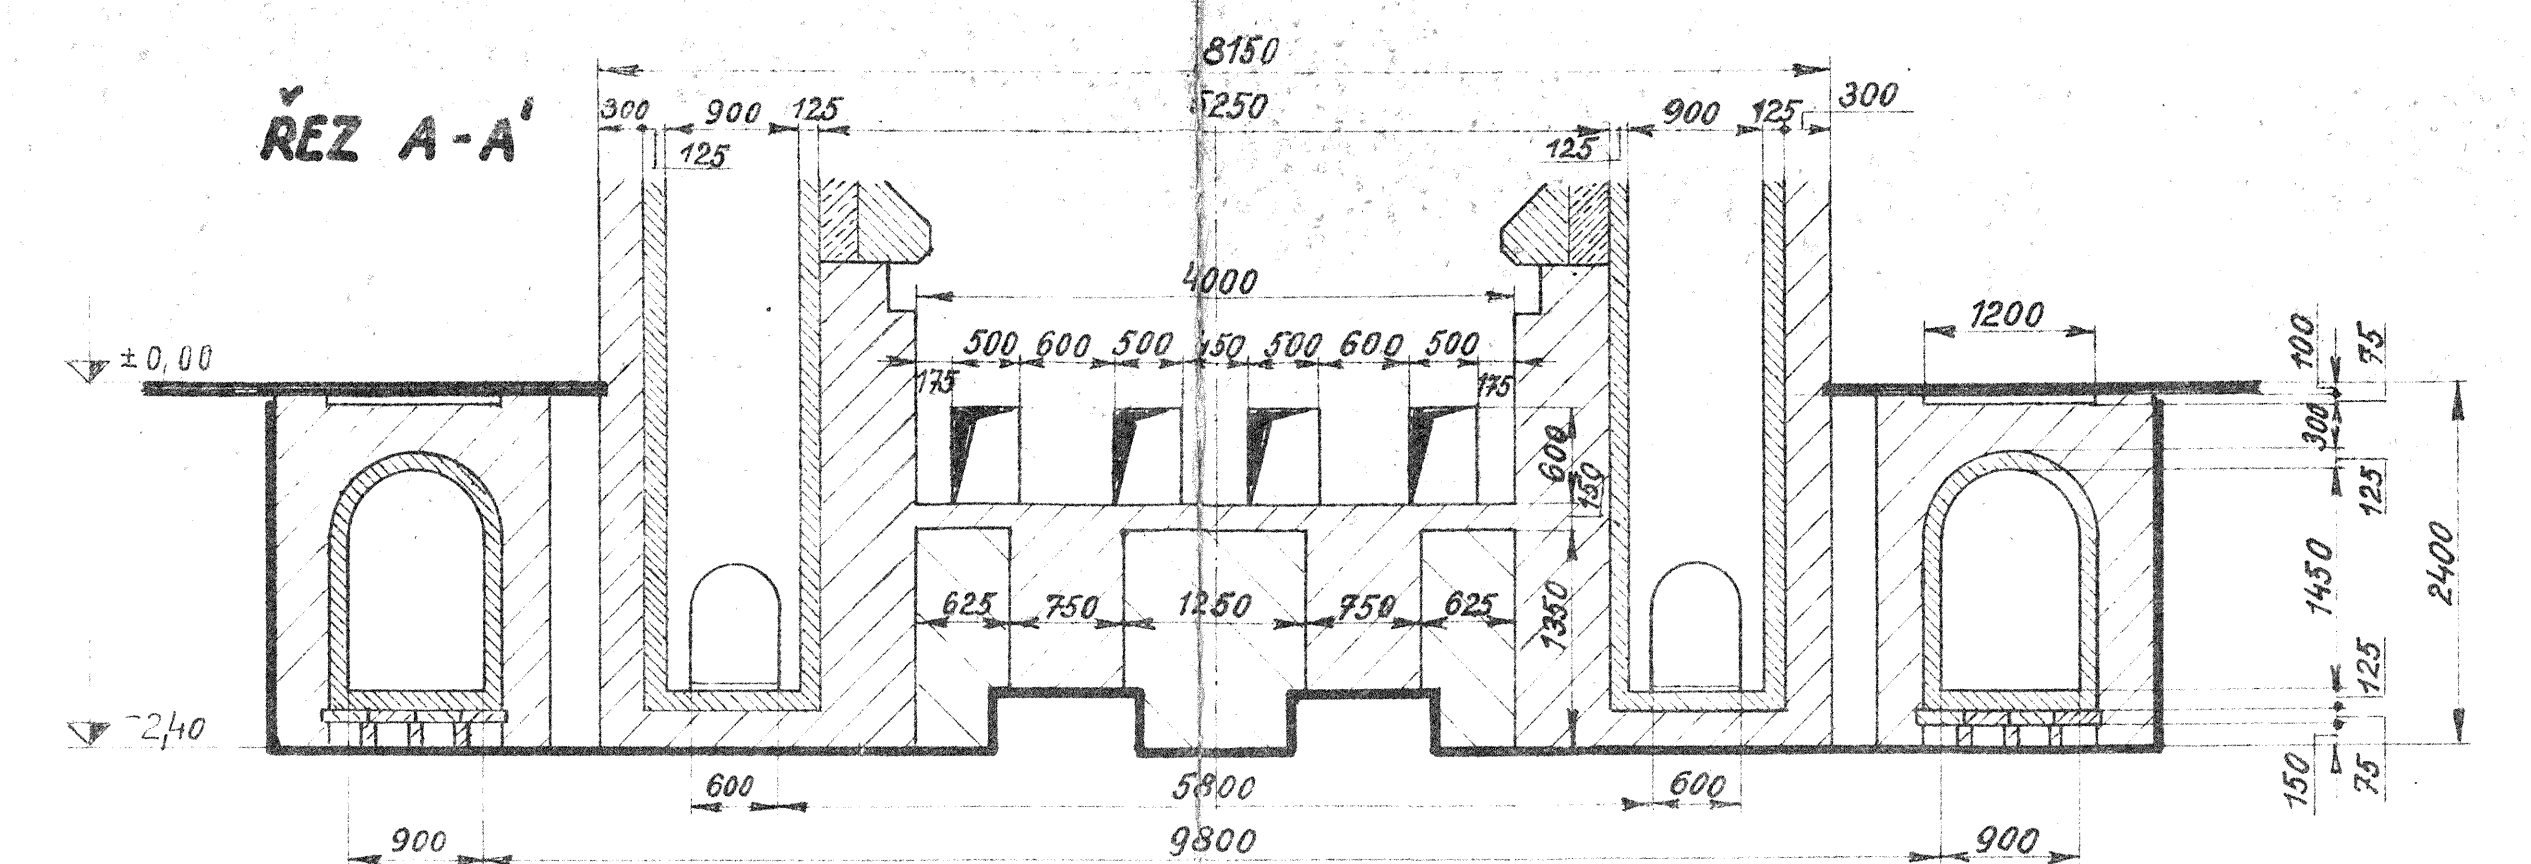


ŘEZ B-B'

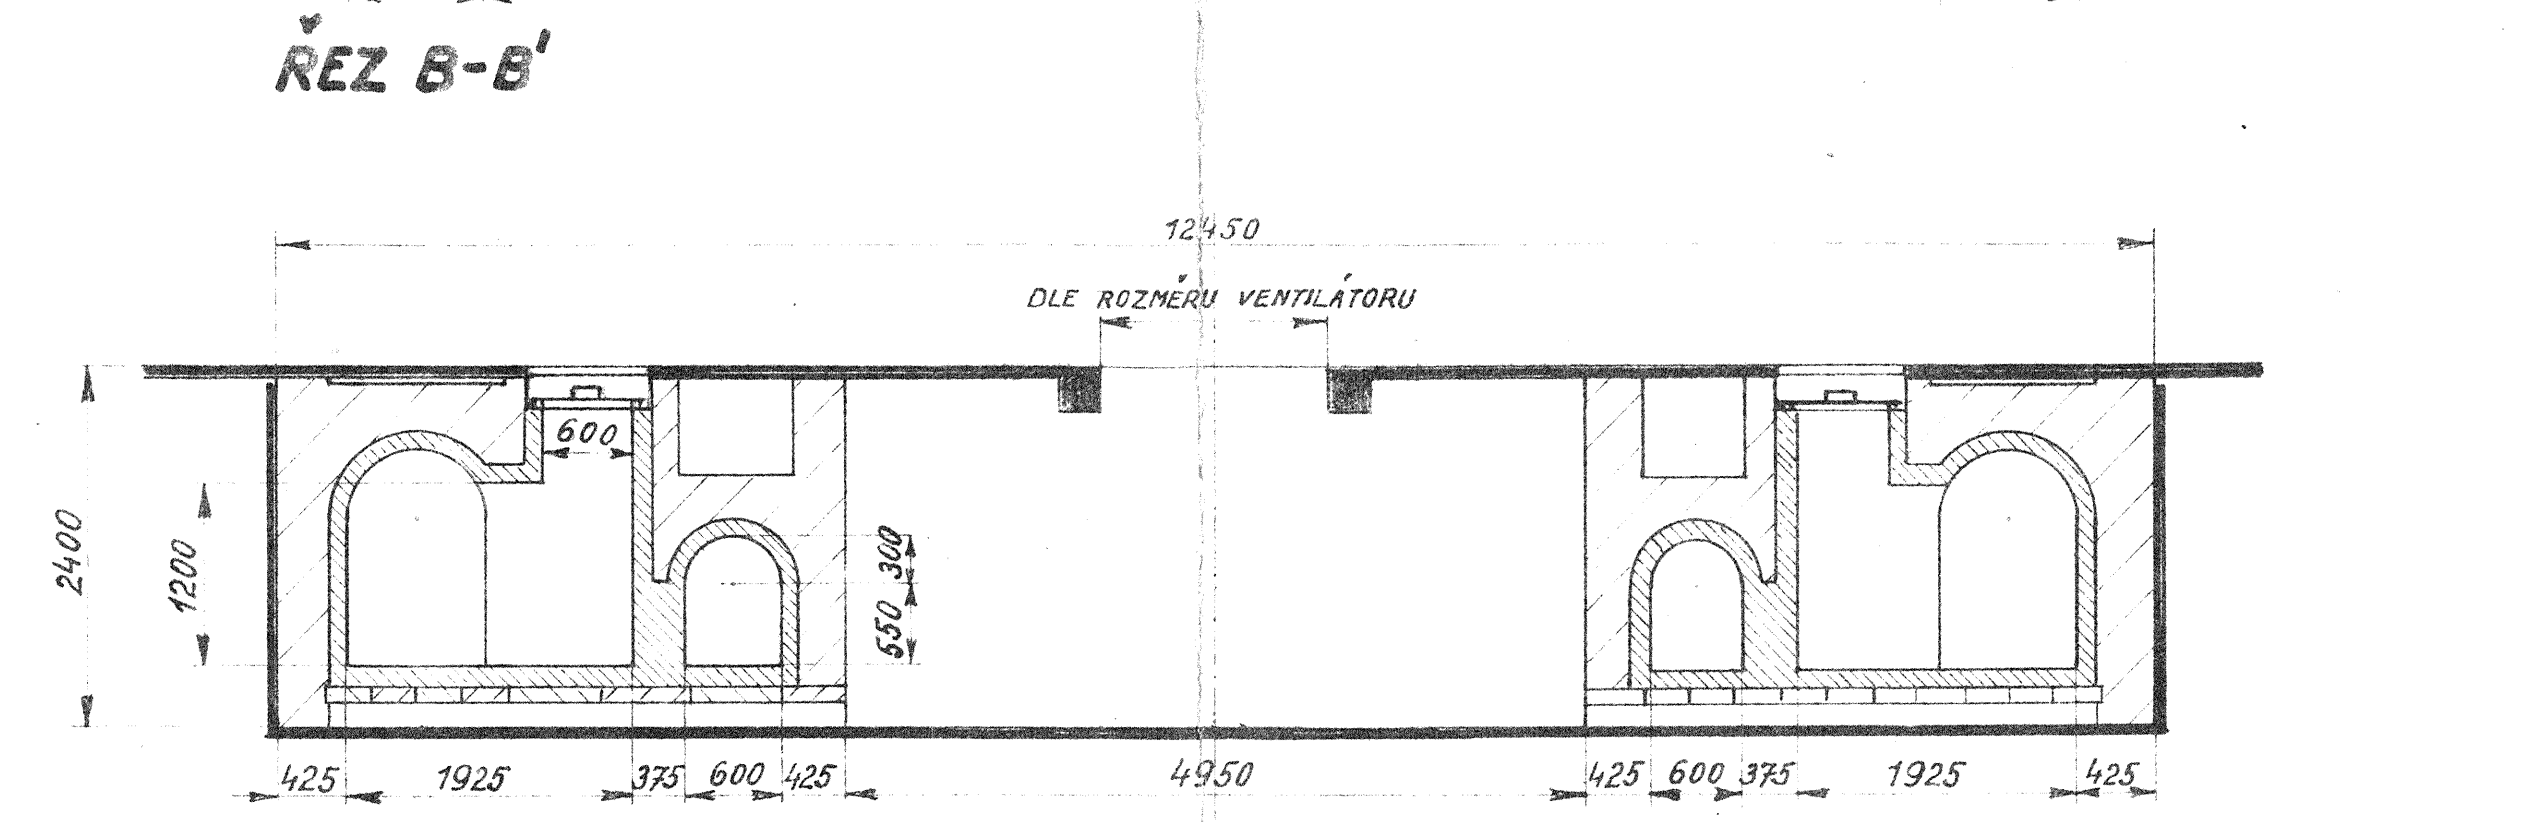


ŘEZ C-C'

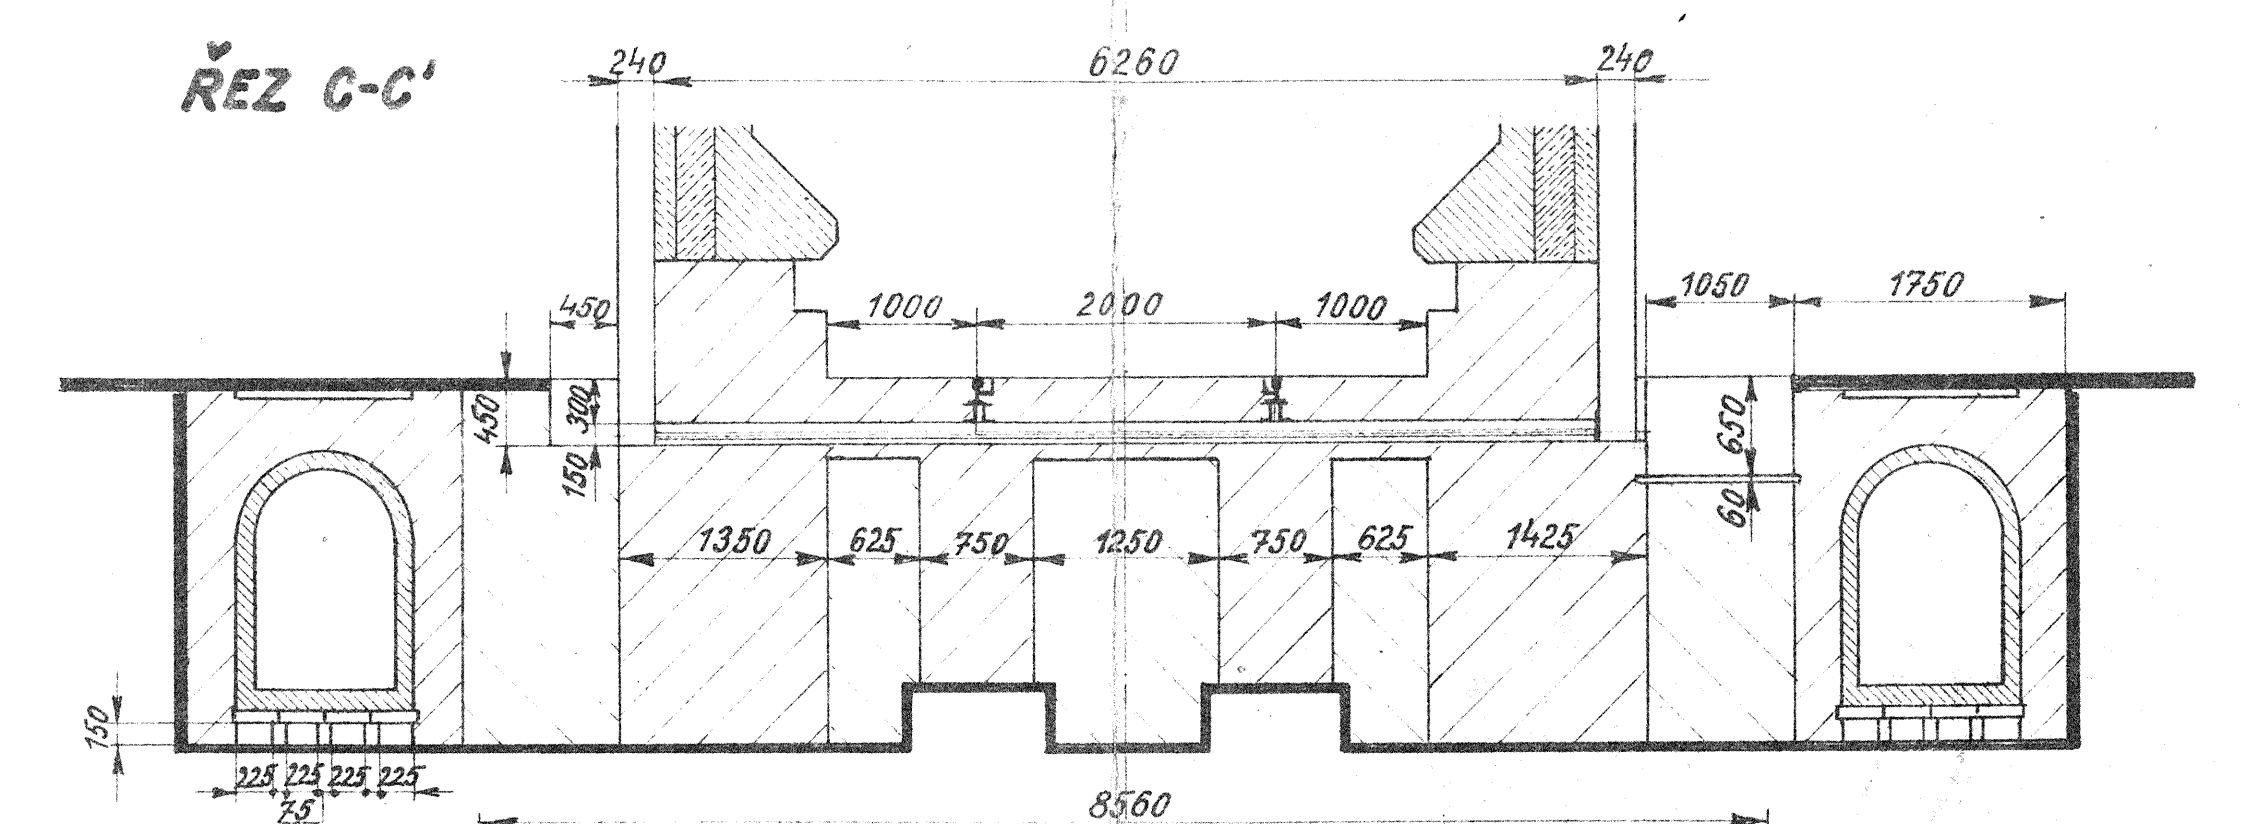

ŘEZ D-D'

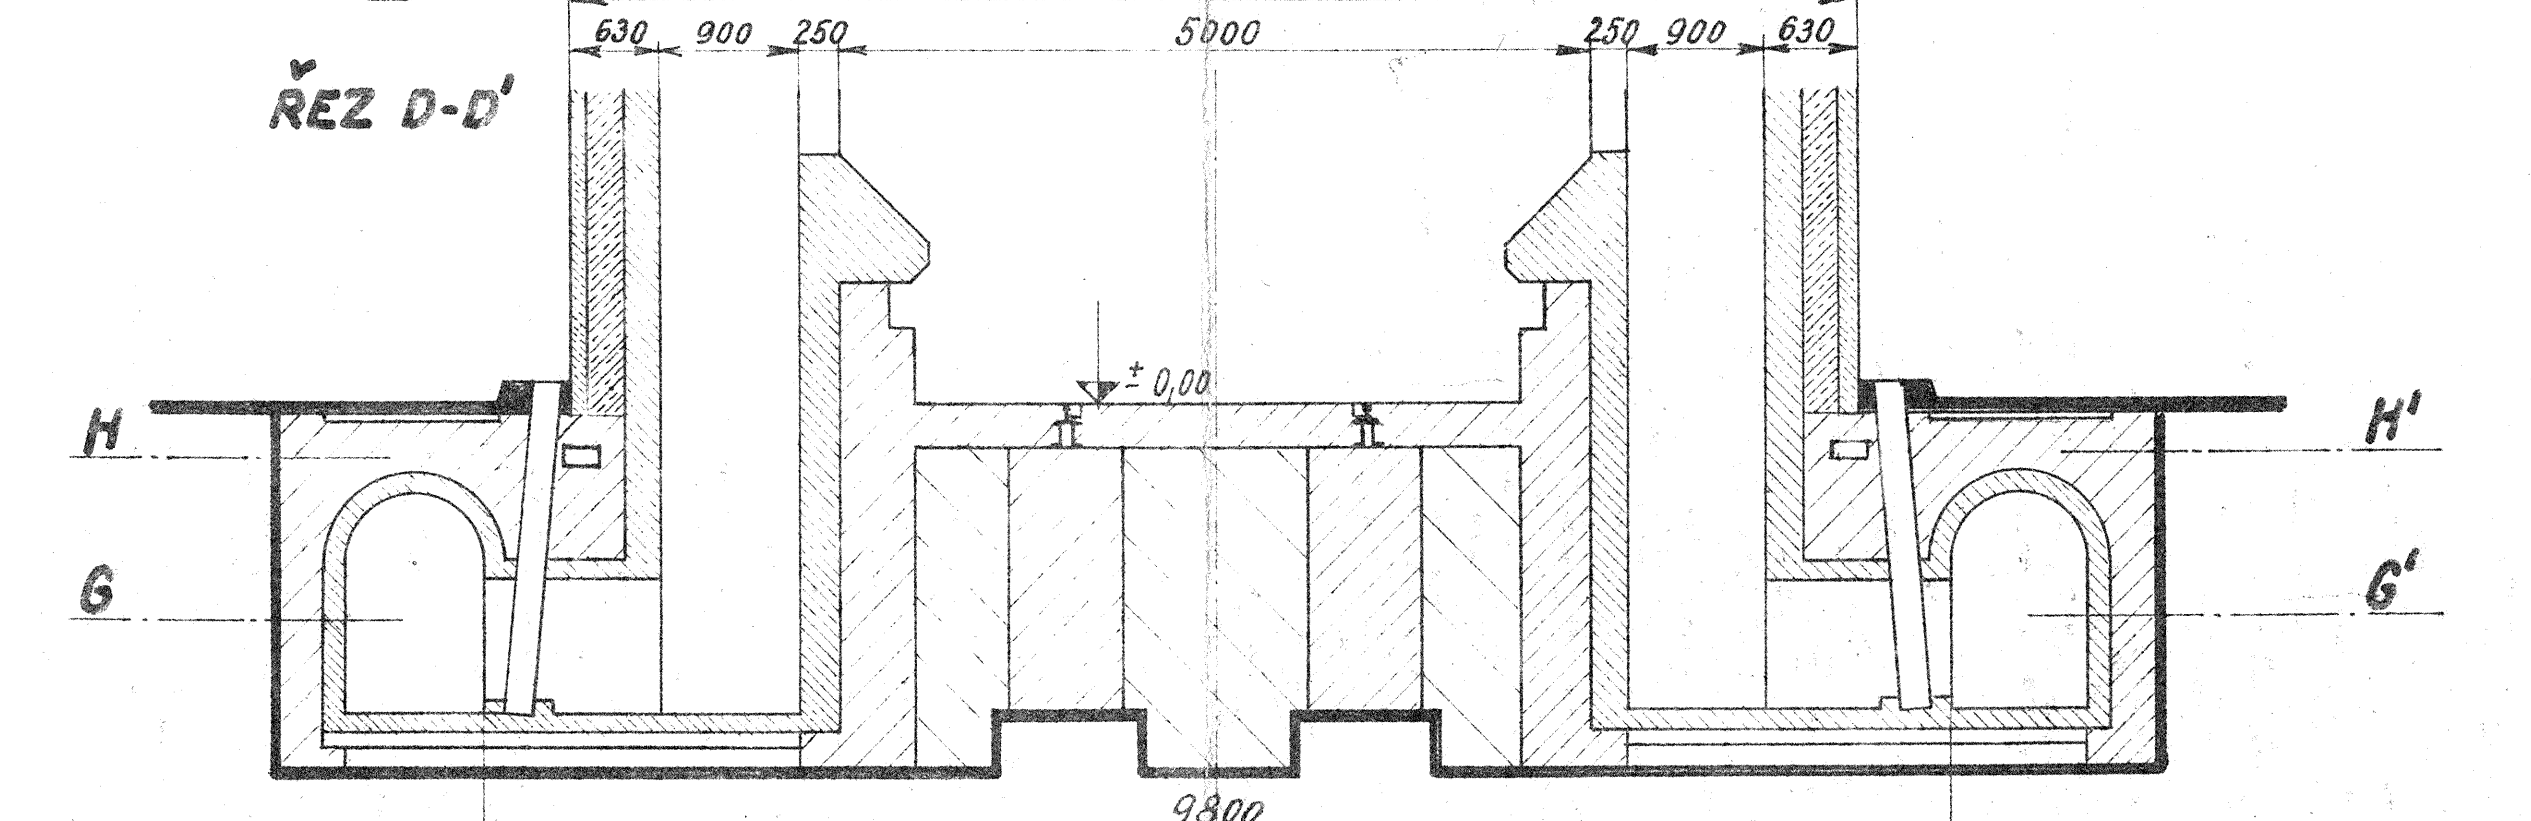

ŘEZ E-E'

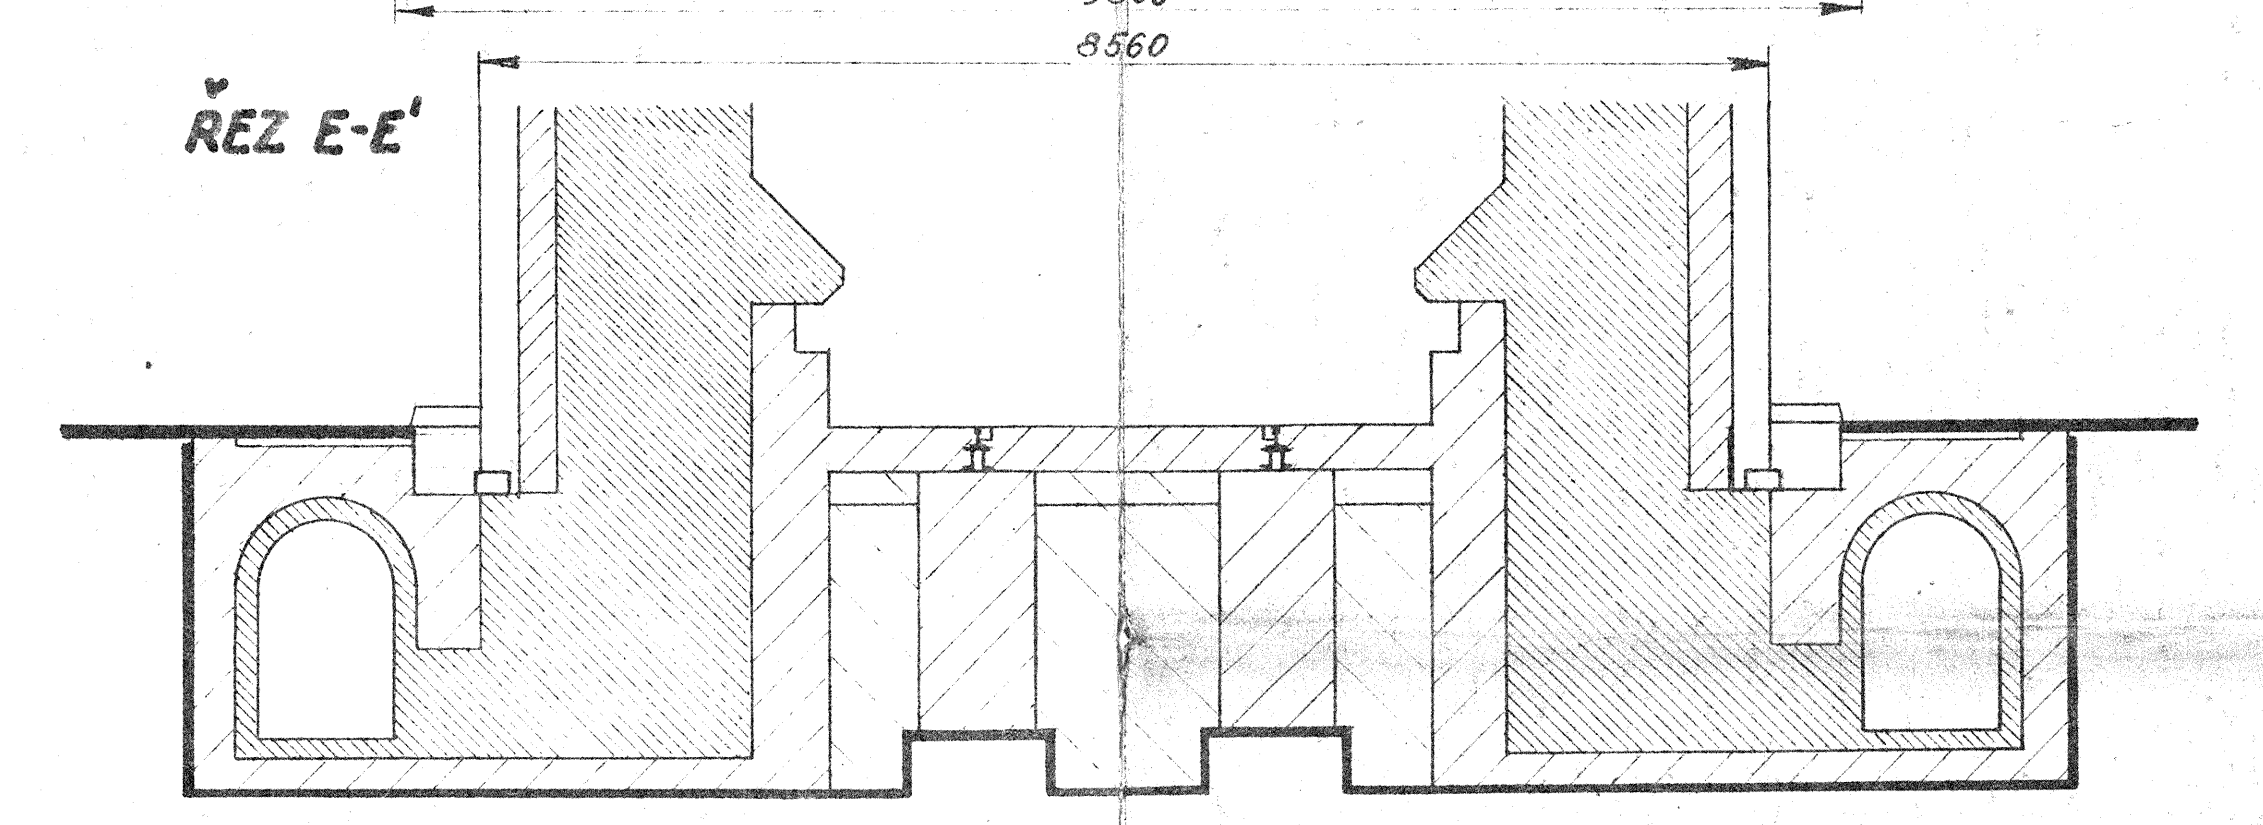

ŘEZ F-F'

