




Vzorový řez "Z" 1:25

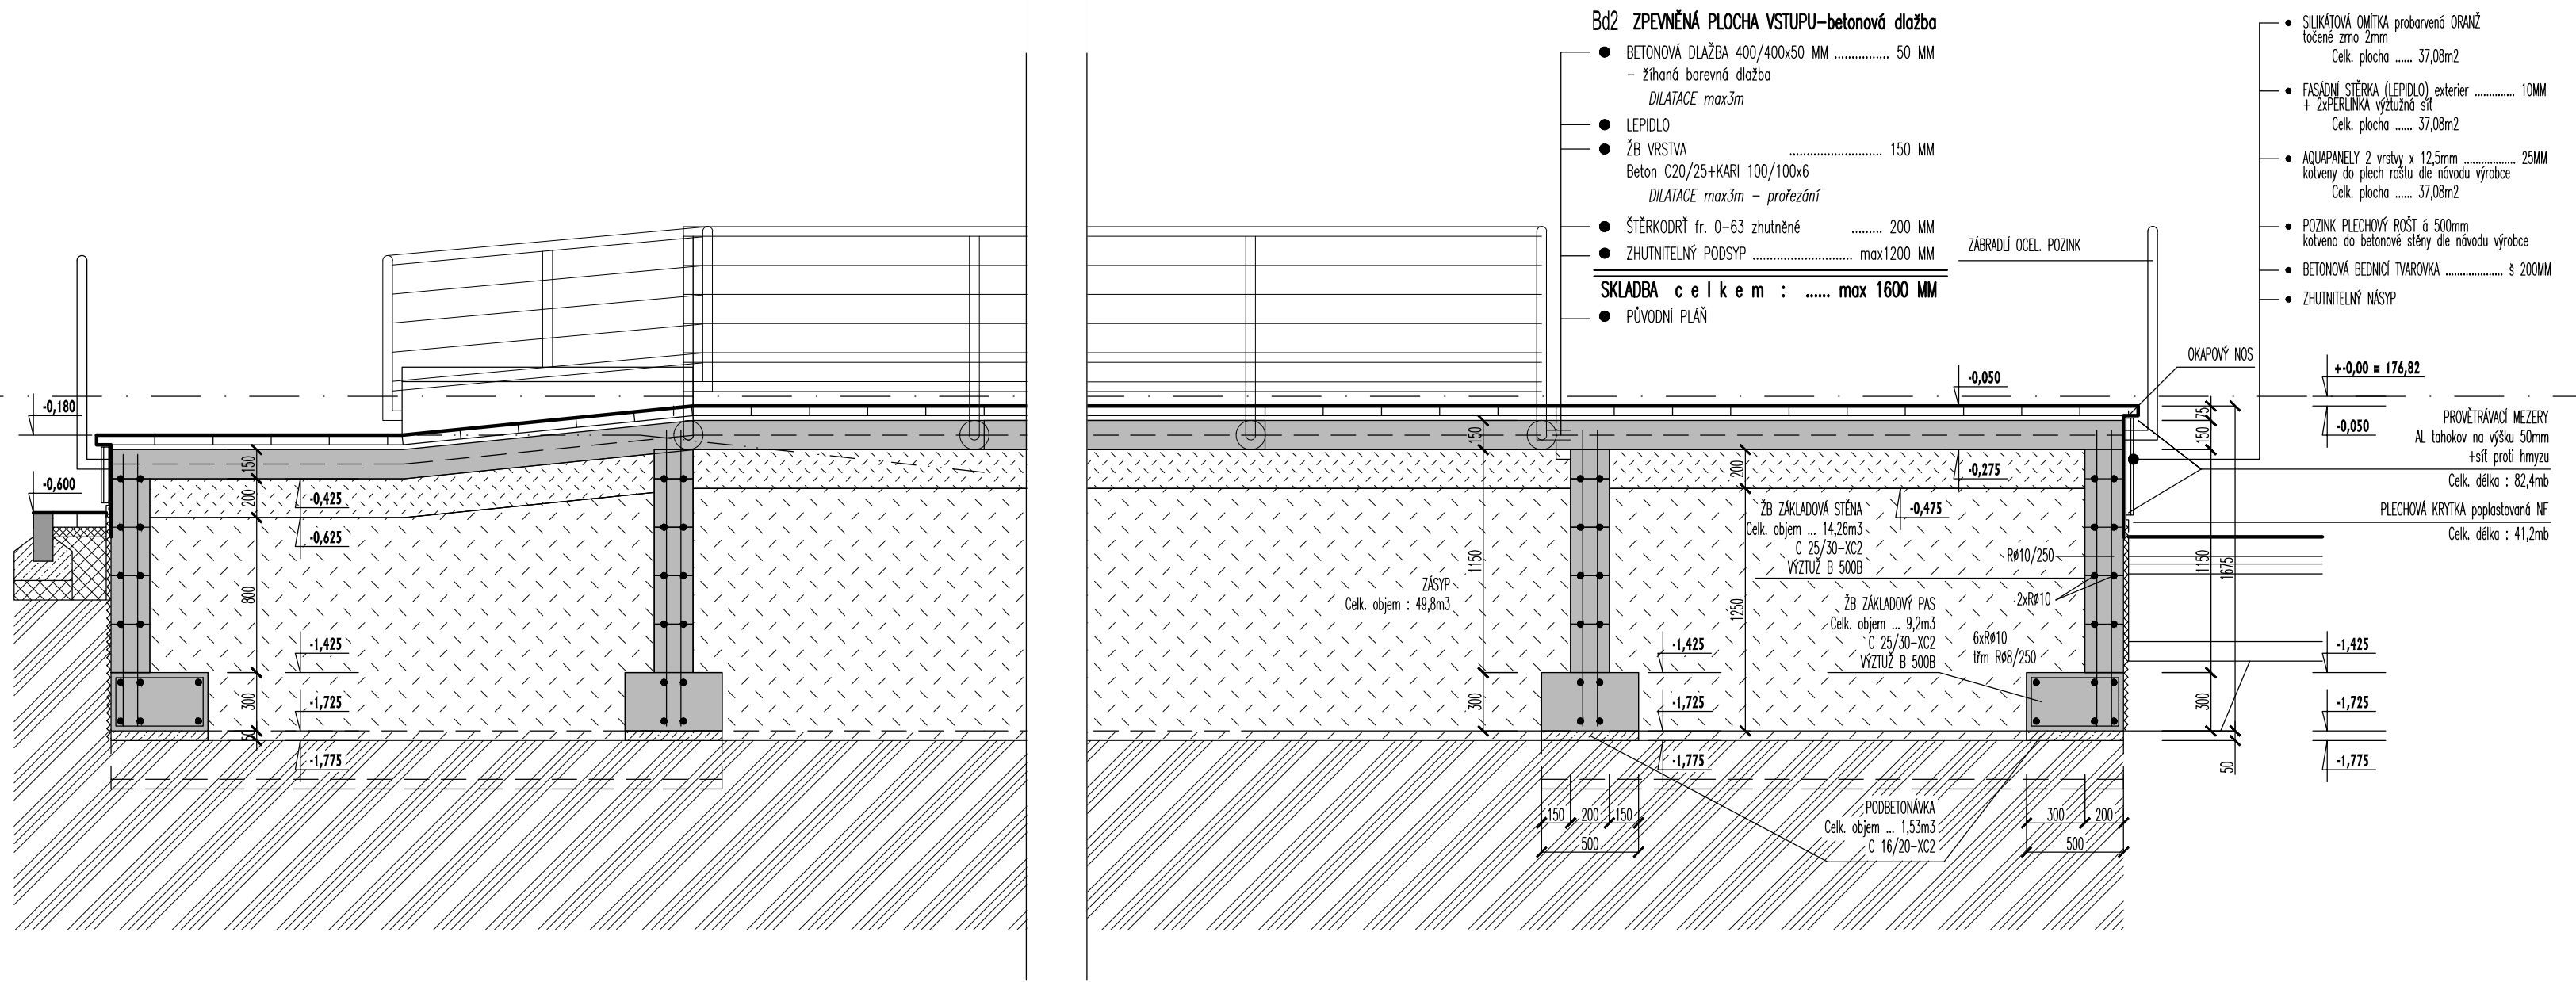

Vzorový řez "Y" 1:25

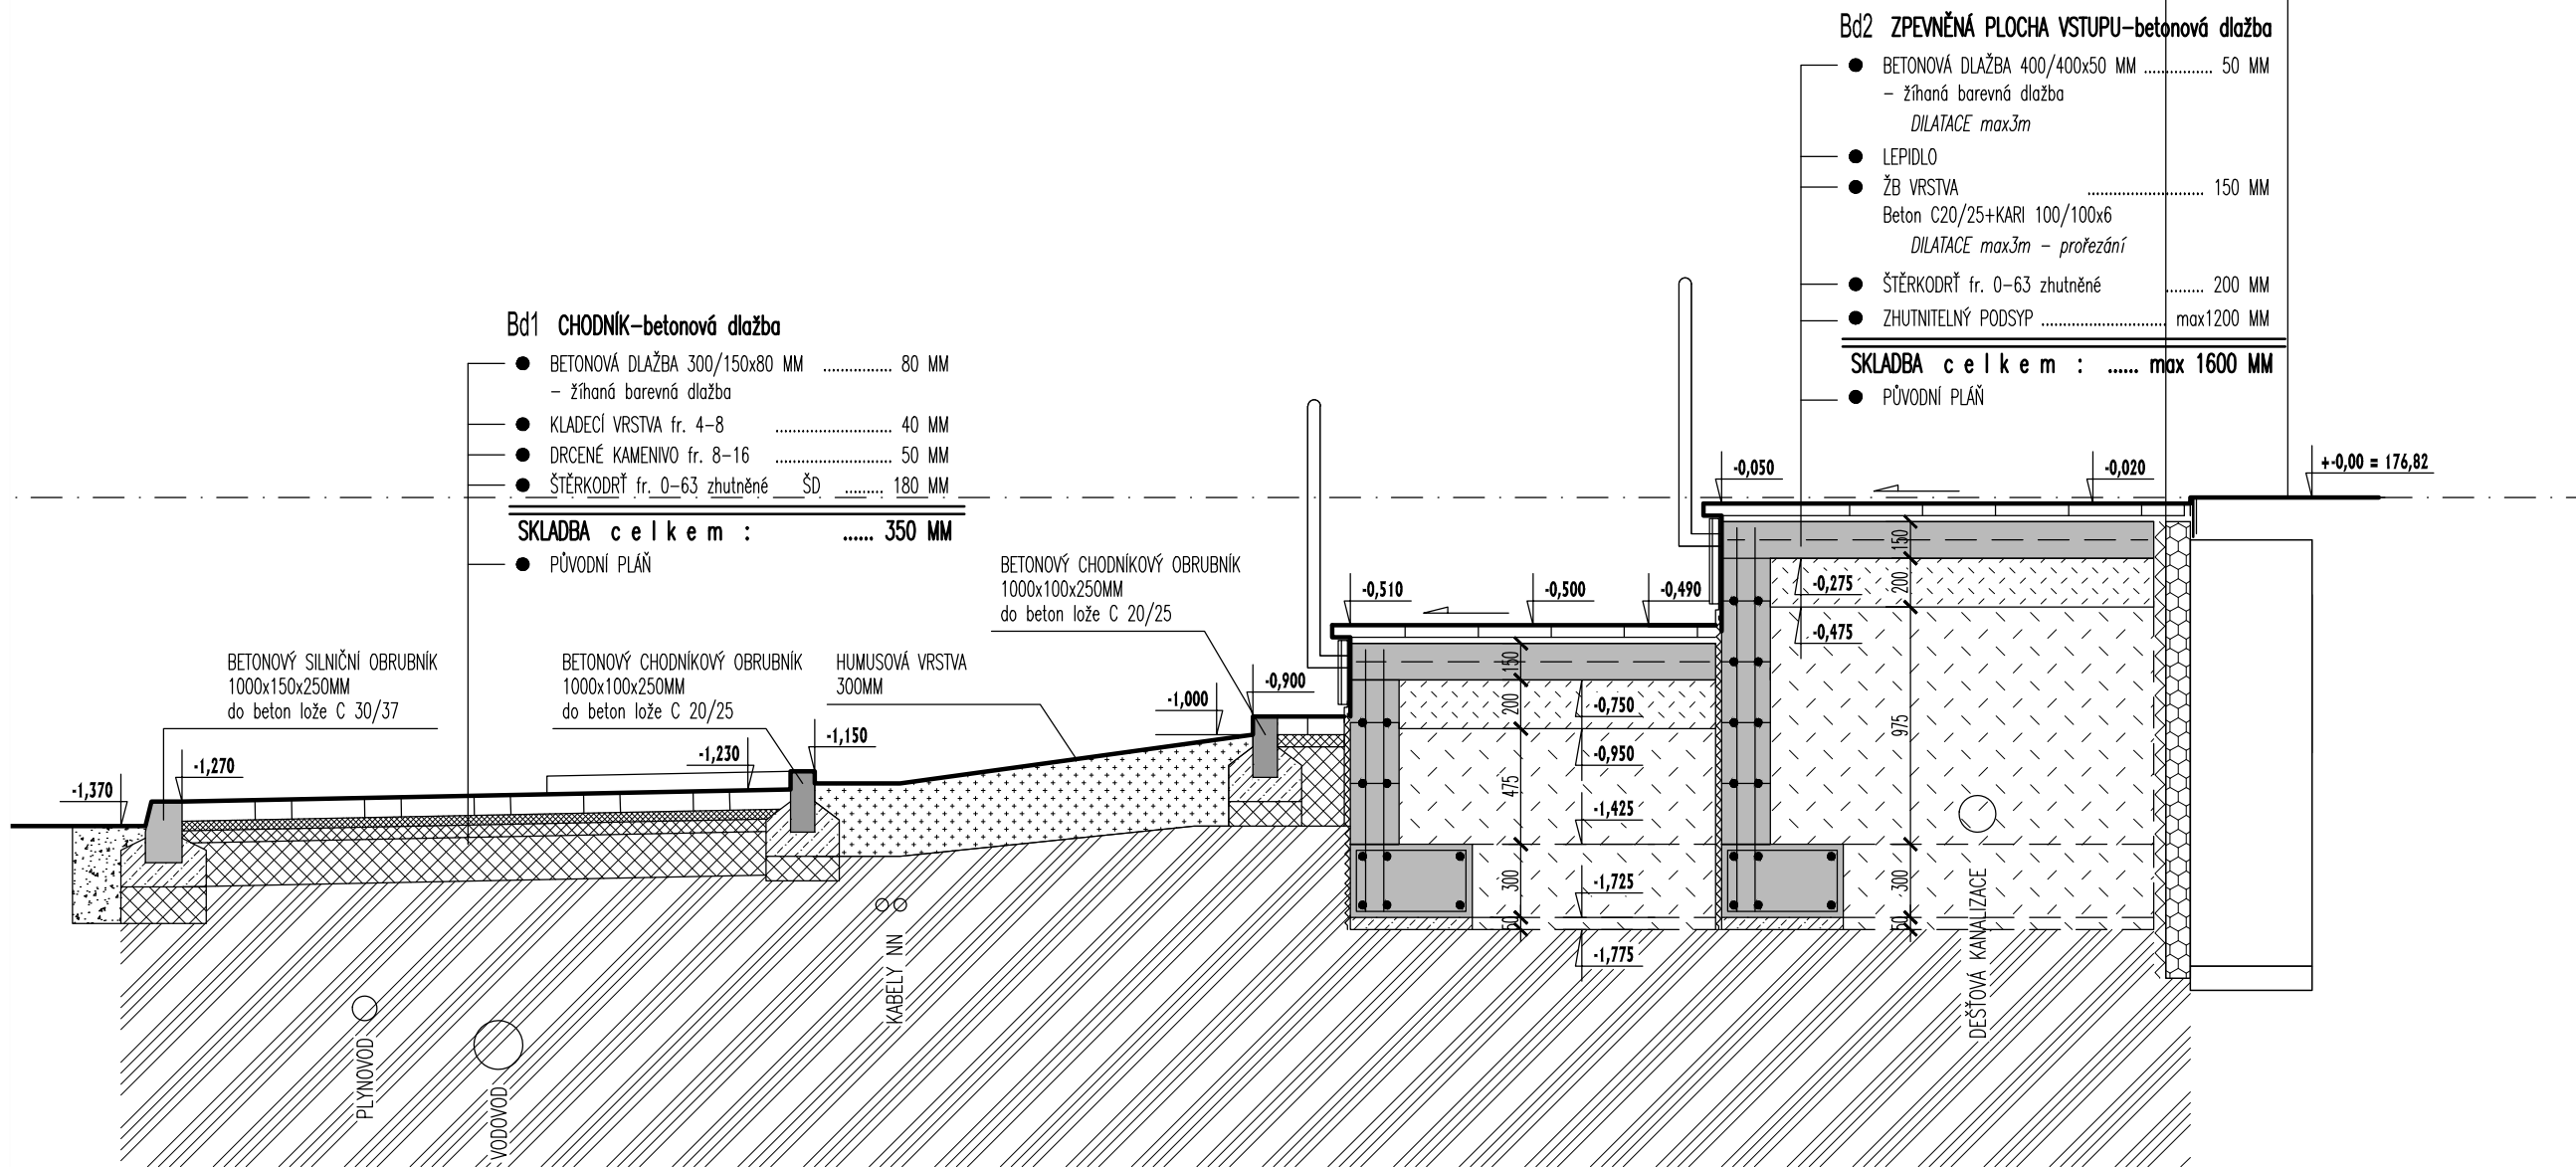

Vzorový řez "W" 1:25

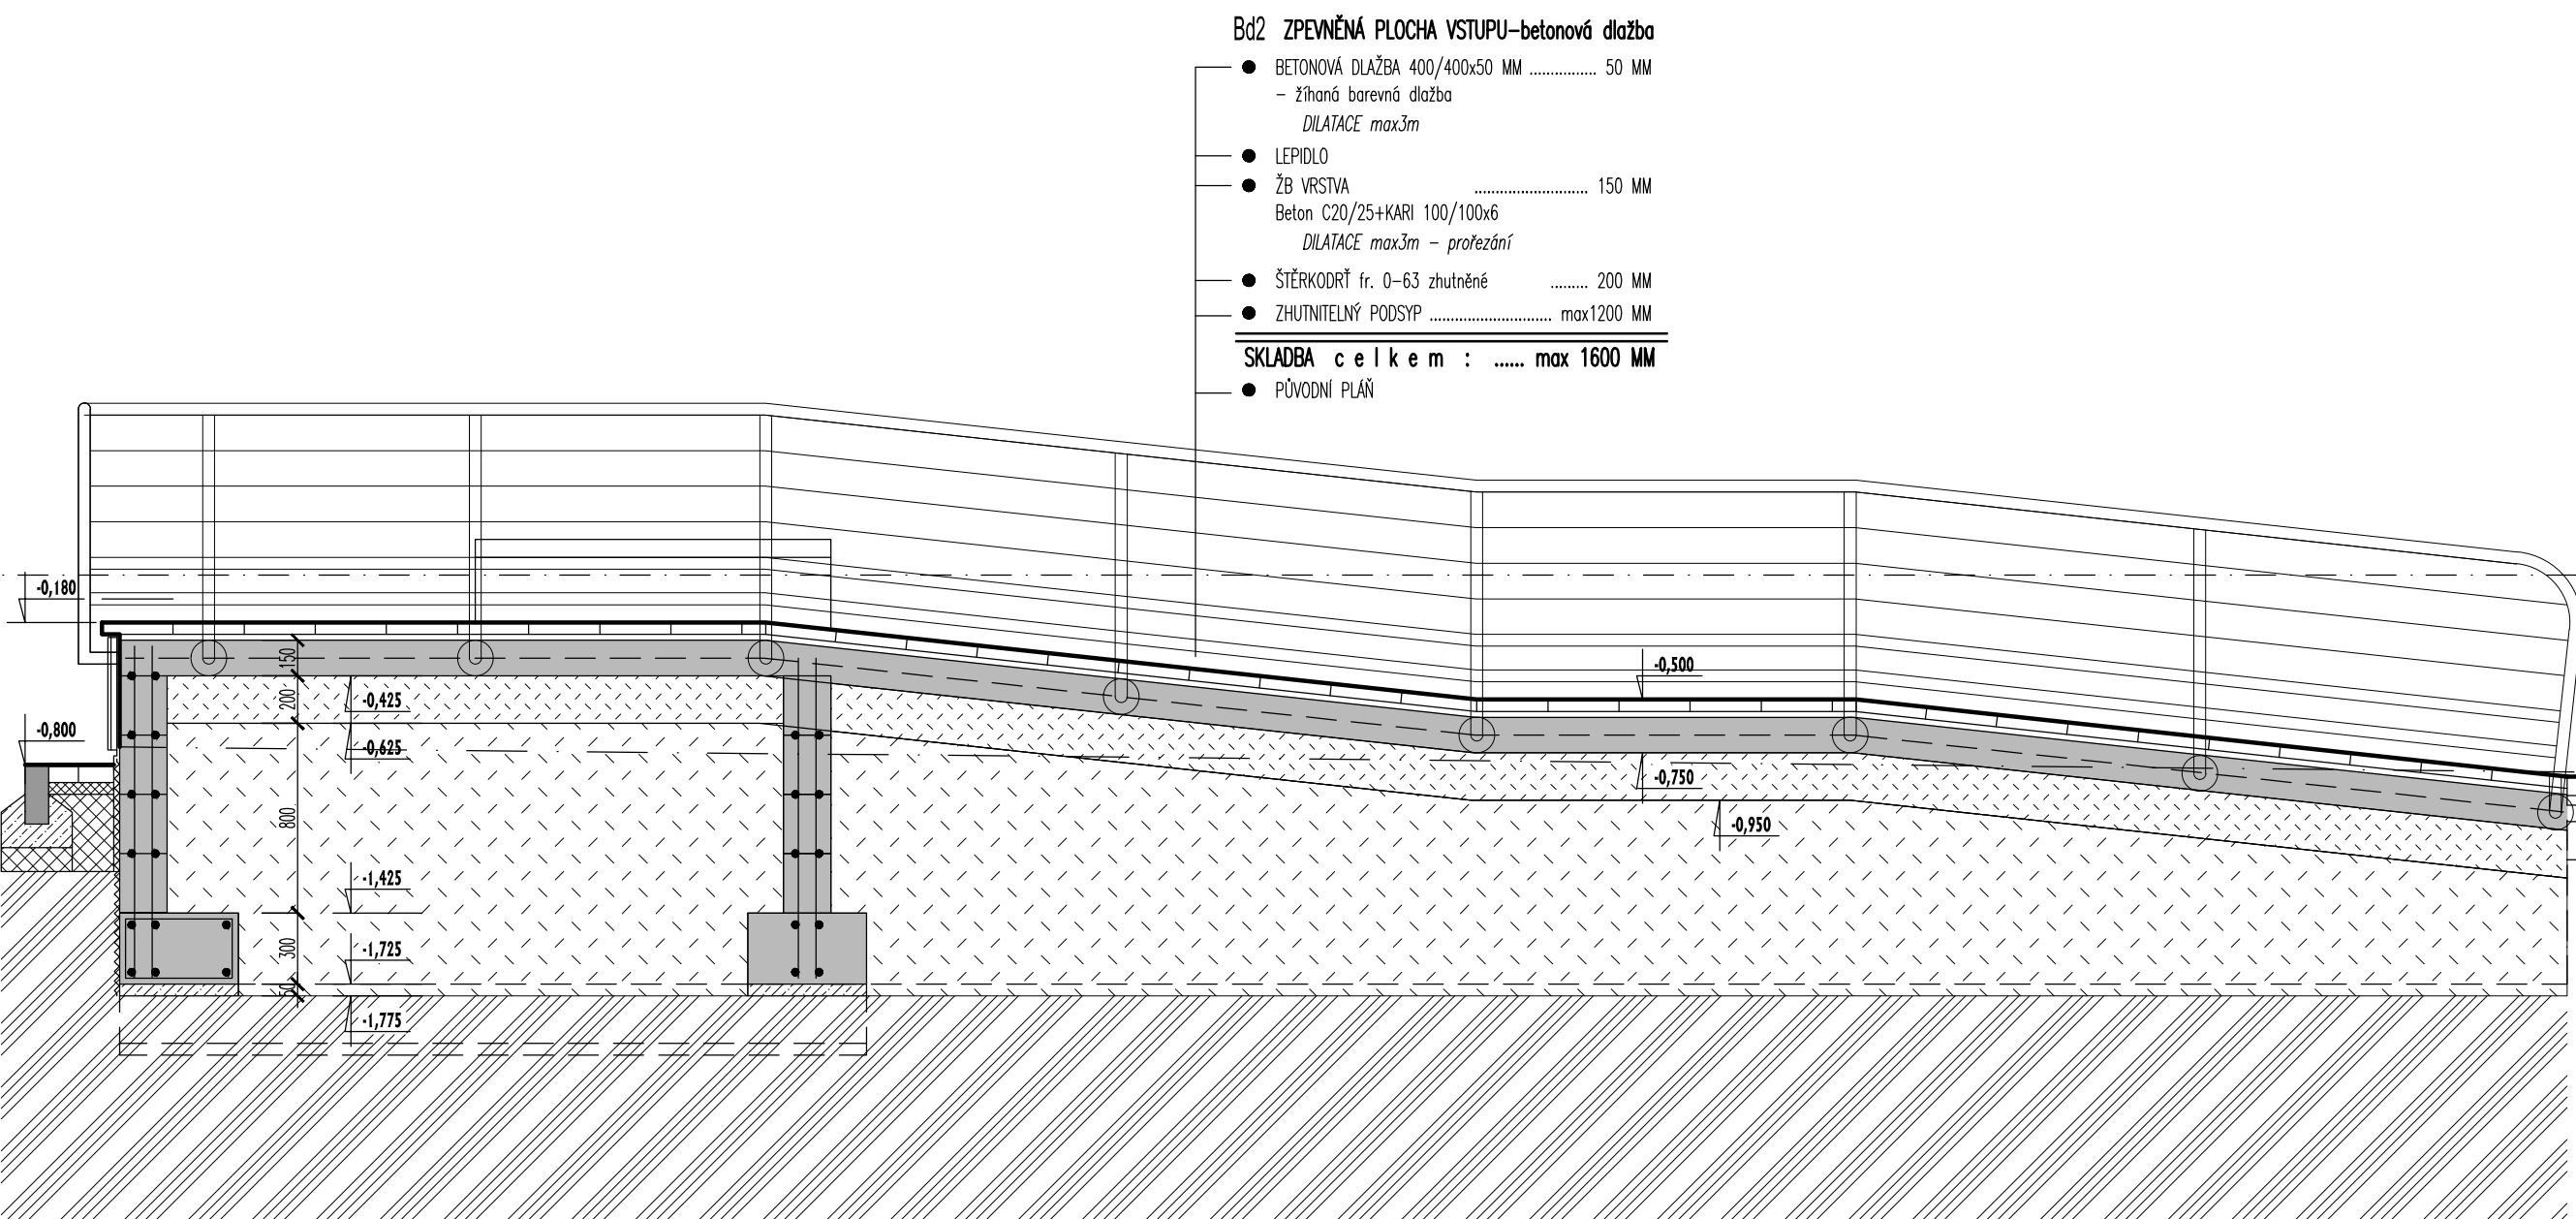

Vzorový řez "X" 1:25

