

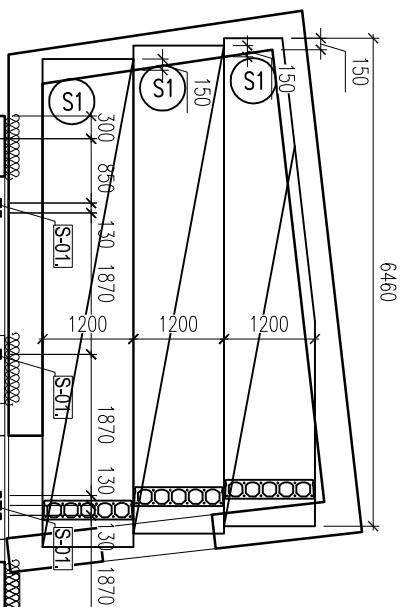


STROP 2.NP:

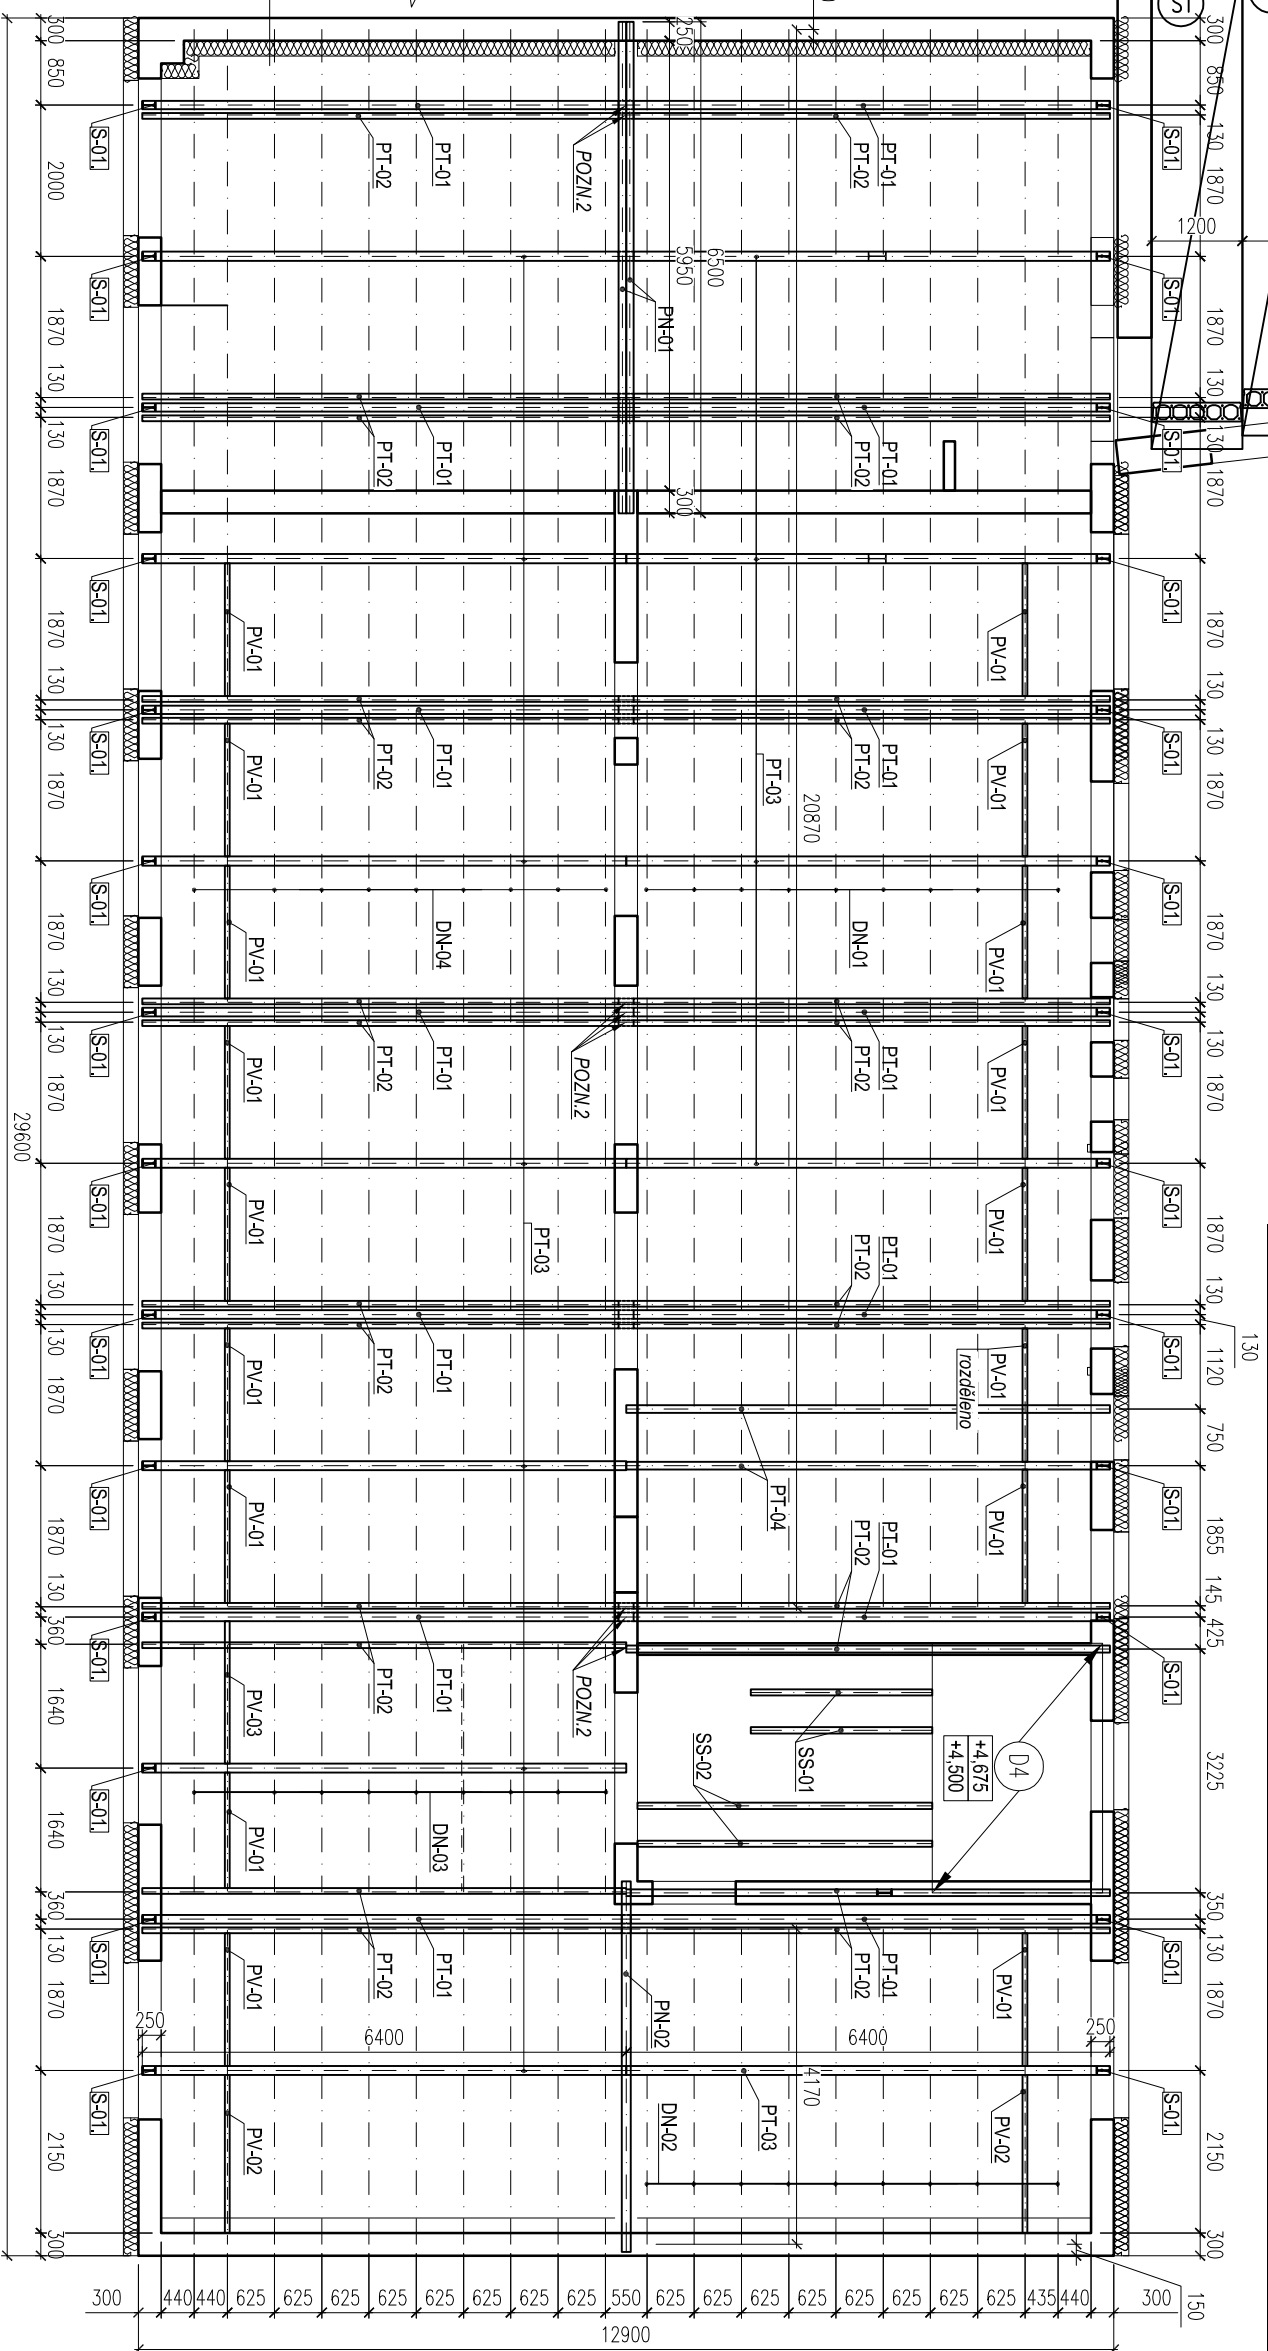

PUDORYS 1.NP :

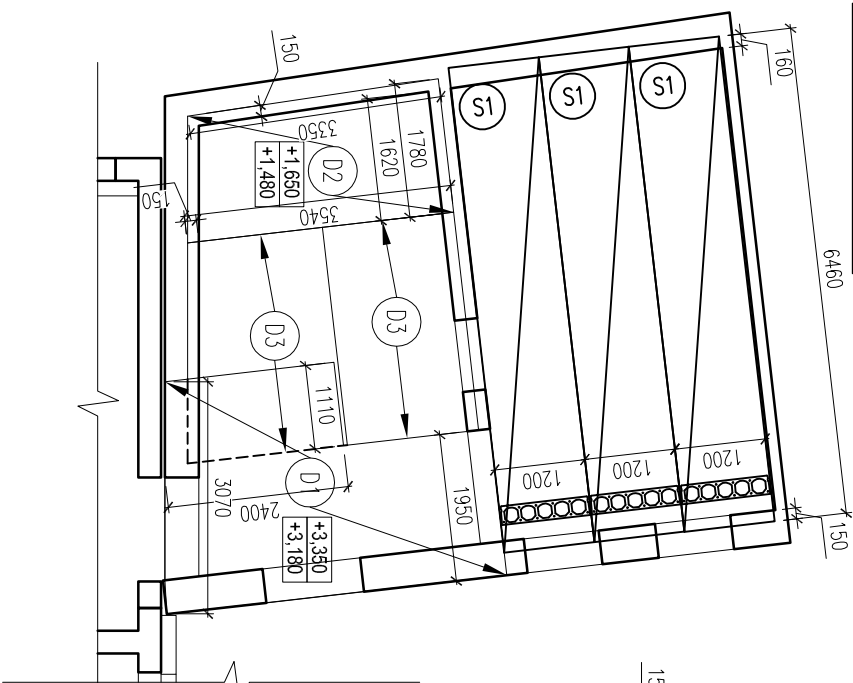

LEGENDA DŘEVĚNÝCH PRVKŮ							
OZNAČ.	MATERIÁL	PROFIL	DĚLKA [m]	PLOCHA [m ²]	POČET	OBJEM CELKEM [m ³]	POZN.
DN-01	C24	80 / 120	20,870	0,0096	9	1,803	
DN-02	C24	80 / 120	4,170	0,0096	18	0,721	
DN-03	C24	80 / 120	3,200	0,0096	9	0,276	
DN-04	C24	80 / 120	20,870	0,0096	18	3,006	
CELKEM						6,41 m ³	
OBJEMOVÁ HMOTNOST OCELE						350,00 kg/m ³	
HMOTNOST CELKEM						2242 kg	

STROP 2.NP:

LEGENDA PREFABRIKOVANÝCH PANELŮ						
OZNAČ.	MATERIÁL	PROFIL	DĚLKA [m]	ŠÍŘKA [m]	POČET	POZN.
S1	-	SPIROL PPD 205	6,460	1,200	6	KRAJIN.SERIZNUT

LEGENDA OCELOVÝCH PRVKŮ							
OZNAČ.	MATERIÁL	PROFIL	DĚLKA [m]	m [kg/m]	POČET	HMOTNOST [kg]	POZN.
PT-01	S235L2	I 240	6,400	36,189	14	3242,490	
PT-02	S235L2	UPE 200	6,400	22,800	26	3793,920	
PT-03	S235L2	IPE 240	6,400	30,706	12	2358,238	
PT-04	S235L2	IPE 200	6,400	22,360	2	286,208	
PV-01	S235L2	I 140	1,800	14,366	17	439,584	
PV-02	S235L2	I 140	2,300	14,366	2	66,081	
PV-03	S235L2	I 140	1,600	14,366	1	22,985	
PN-01	S235L2	UPE 270	6,500	35,200	2	457,600	VZÁJEMNÉ SVARĚ STEHOVÝMI SVARÝ
PN-02	S235L2	I 280	4,900	47,885	1	234,637	
S-01	S235L2	IPE 180	0,300	18,799	27	152,268	ZNAUSTĚNĚNCE
SS-01	S235L2	IPE 160	2,800	15,772	2	88,321	
SS-02	S235L2	IPE 160	4,600	15,772	2	145,099	
HMOTNOST CELKEM						11287	kg


POZNÁMKA:

ZÁLIVKOVÁ VÝSTUŽ STROPNÍCH PANELŮ NENÍ VYKÁZÁNA VE VÝKAZU.

POZN.1 - NUTNÉ OVĚŘIT STAV STÁVAJÍCÍCH PŘEKLADŮ

SPOJENÝ (SVAREM PLNÝ PRŮVAR / ŠROUBOVĚ)

TENTO VÝKRES JE VYHOTOVEN V RÁMCI PROVÁDEČÍ DOKUMENTACE, SLUŽÍ JAKO PODKLAD PRO VYHOTOVENÍ REALIZAČNÍ DOKUMENTACE VYPRACOVANÉ ZHOTOVITELEM STAVBY, NELZE JE, TAK POUŽÍT PRO ZHOTOVENÍ STAVBY. V RÁMCI REALIZAČNÍ DOKUMENTACE SE PŘEDPOKLÁDÁ PŘEDEVŠÍM UPŘESNĚNÍ DETAILŮ.

 CONSULT	J 2 L CONSULT s.r.o.			
	Brandlova 36, 695 01 Hodonín tel.: 603 295 783 / 603 294 996 www.j2lconsult.cz			
VYPRACOVAL: Ing. Jiří Ilčík, Ph.D.		ÚČEL:	DPS	
ZADAVATEL: PROST Hodonín s.r.o.		DATUM:	01 / 2017	
Obsch	VZDĚLÁVACÍ CENTRUM U FLORIÁNKY 57, VRANOVICE		MĚŘÍTKO:	1 : 100
			ZMĚNA:	
			ZMĚNA:	
VÝKRES TVARU A SKLADBY 1.NP		Č.ZAK. D100717	V.Č.	D.1.2.02