



PF 1 KM 0.033

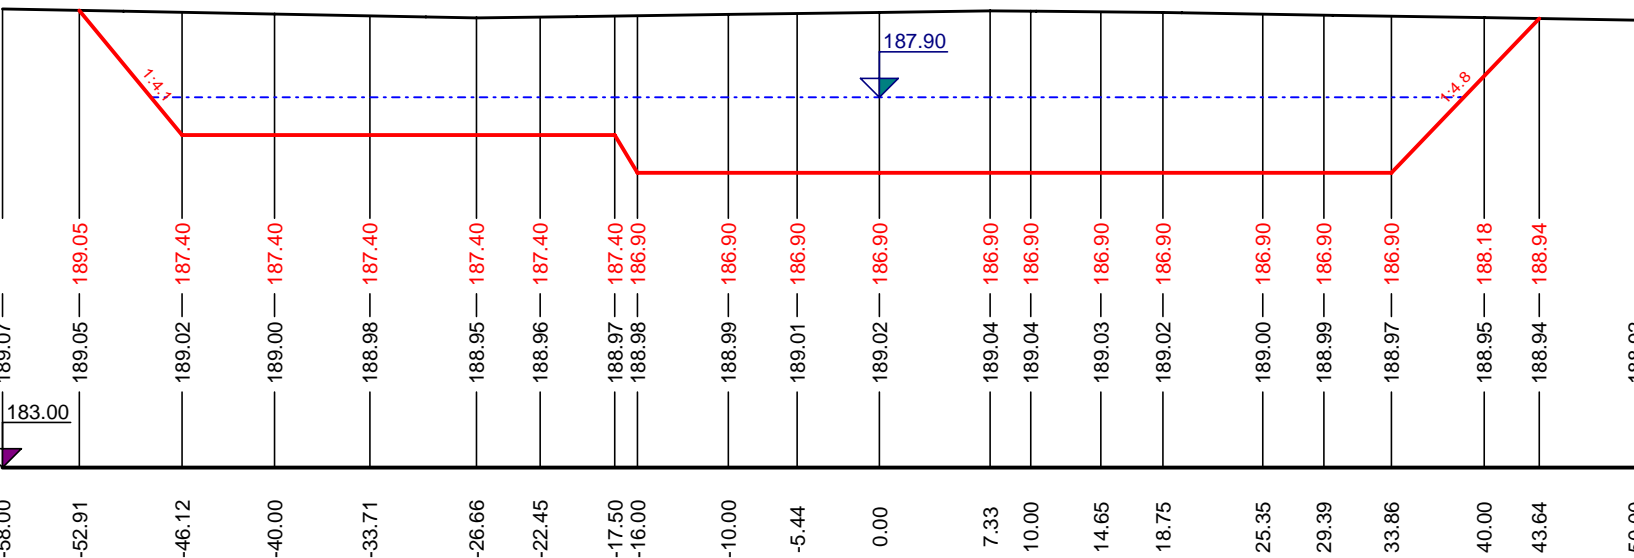


KUBATURY		
Výk	168.77	m2
VýkPH	68.21	m2
Ur	0.00	m
Sz	18.56	m

## PF 6 KM 0.140

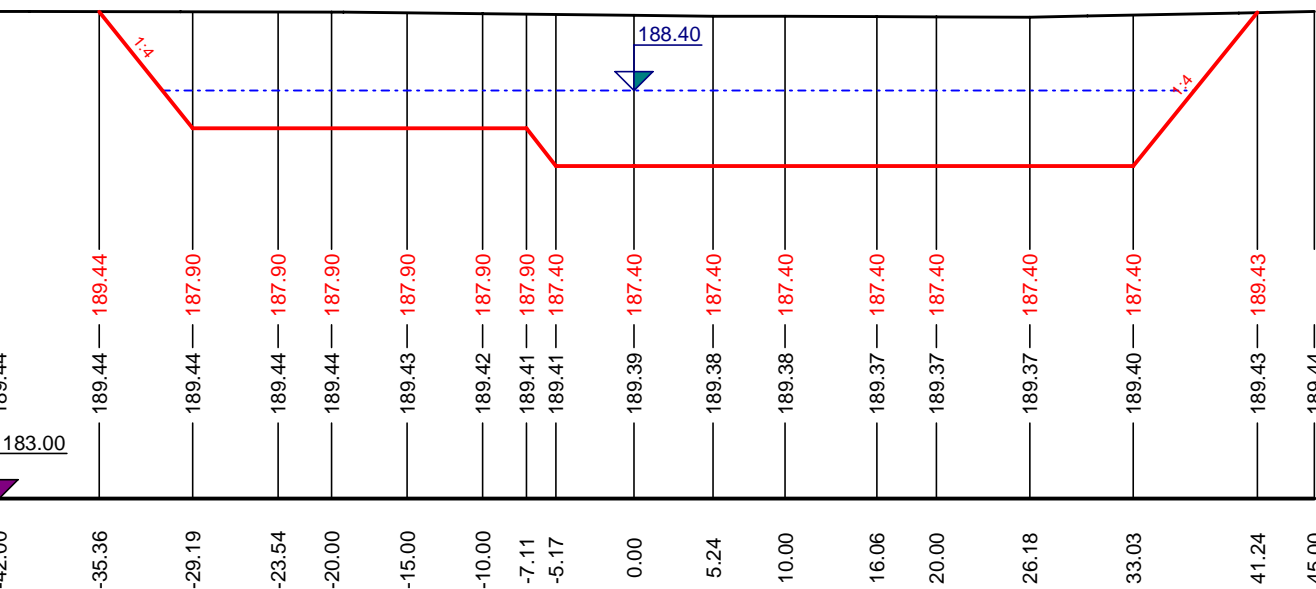


KUBATURY		
Výk	125.85	m2
VýkPH	53.04	m2
Ur	0.00	m
Sz	16.83	m

PF 2 KM 0.050

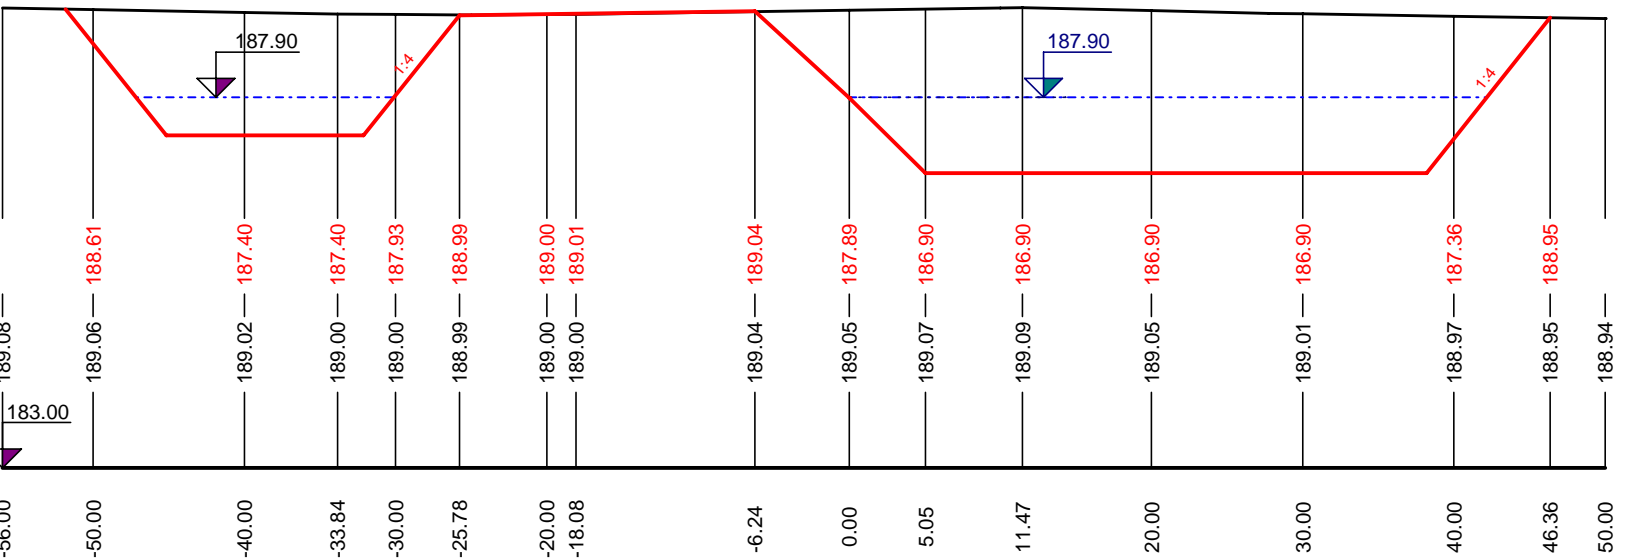


KUBATURY		
Výk	123.08	m2
VýkPH	45.18	m2
Ur	25.86	m
Sz	21.83	m

## PF 7 KM 0.160

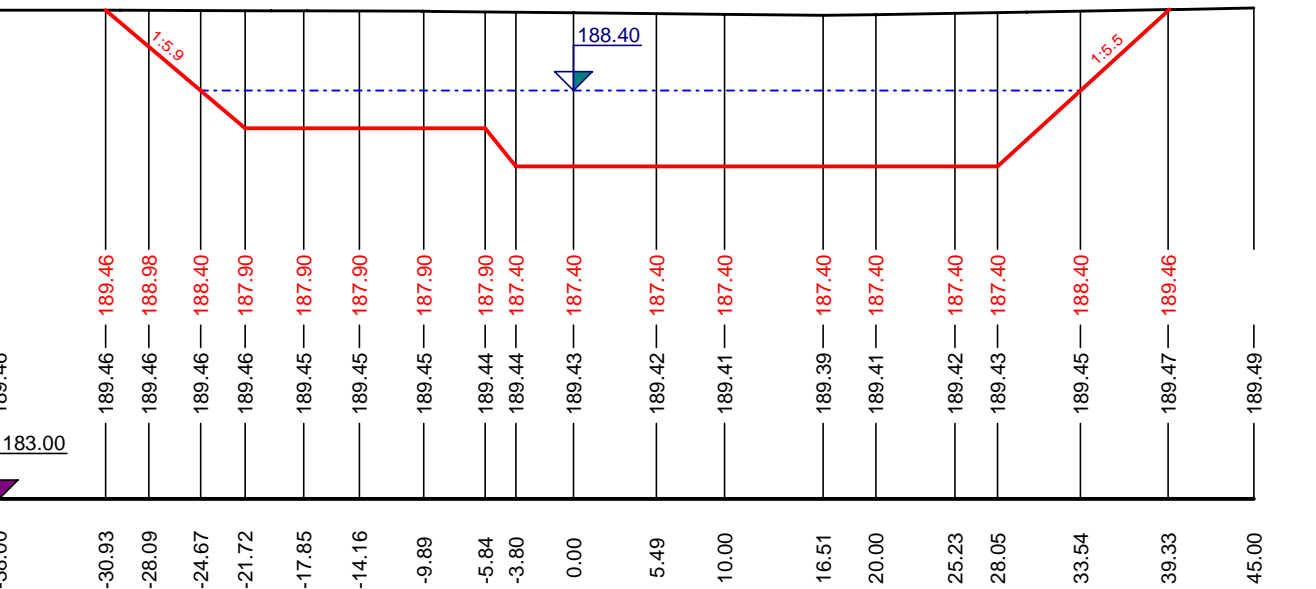


KUBATURY		
Výk	111.23	m2
VýkPH	44.80	m2
Ur	12.34	m
Sz	2.10	m

PF 3 KM 0.070

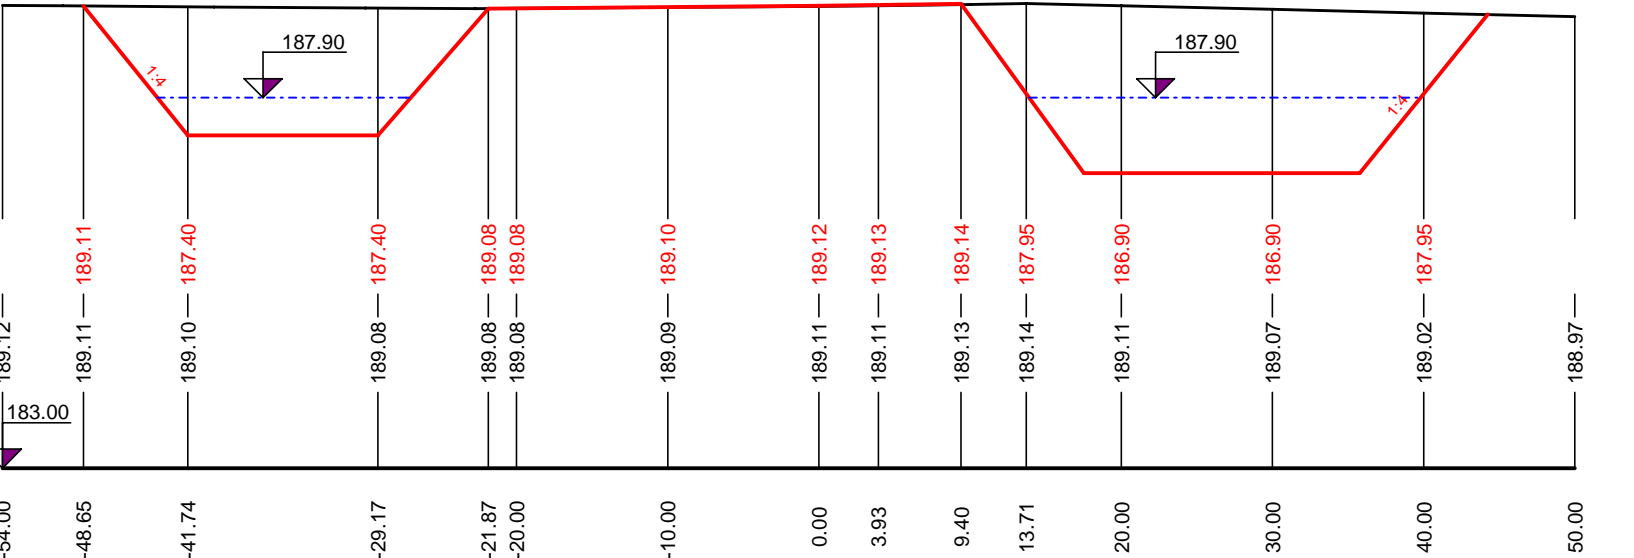


KUBATURY		
Výk	91.22	m2
VýkPH	0.00	m2
Ur	62.07	m
Sz	31.73	m

PF 8 KM 0.193

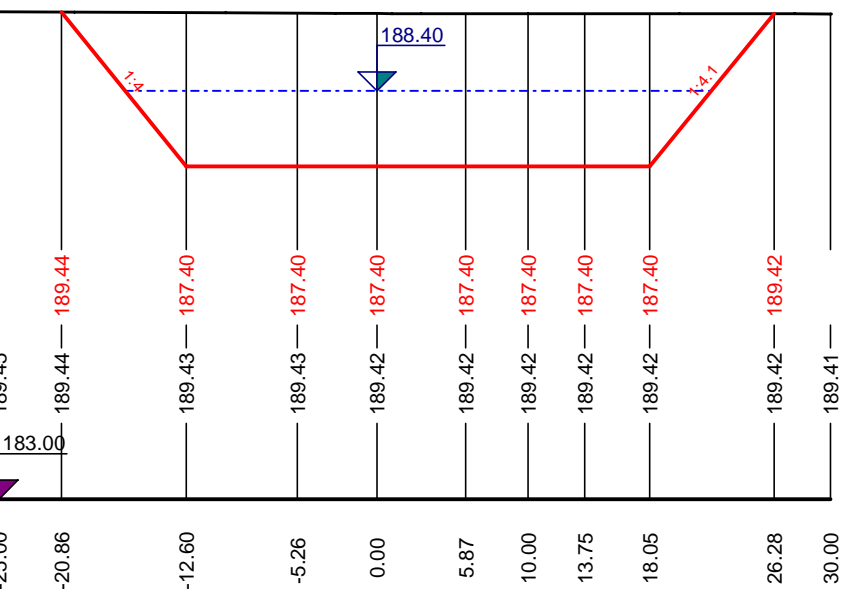


KUBATURY		
Výk	78.71	m2
VýkPH	34.71	m2
Ur	0.00	m
Sz	16.98	m

PF 4 KM 0.091

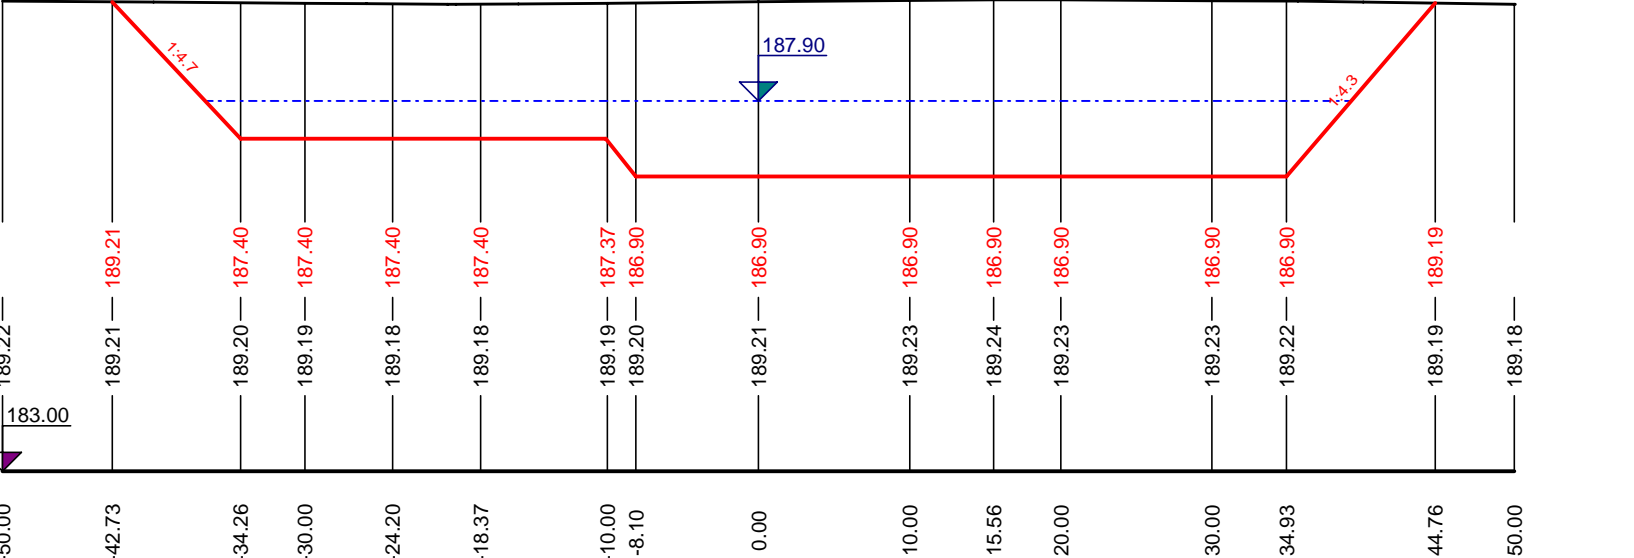


KUBATURY		
Výk	166.18	m2
VýkPH	59.34	m2
Ur	0.00	m
Sz	20.82	m

PF 9 KM 0.218

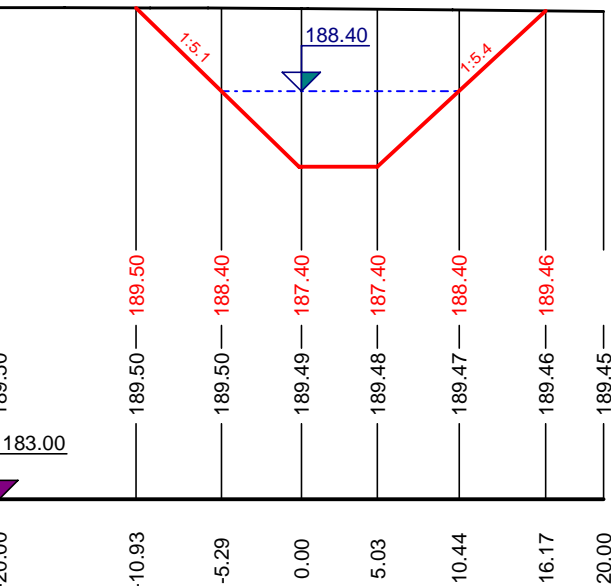

KUBATURY		
Výk	33.70	m2
VýkPH	10.46	m2
Ur	11.58	m
Sz	0.00	m


## PF 5 KM 0.120

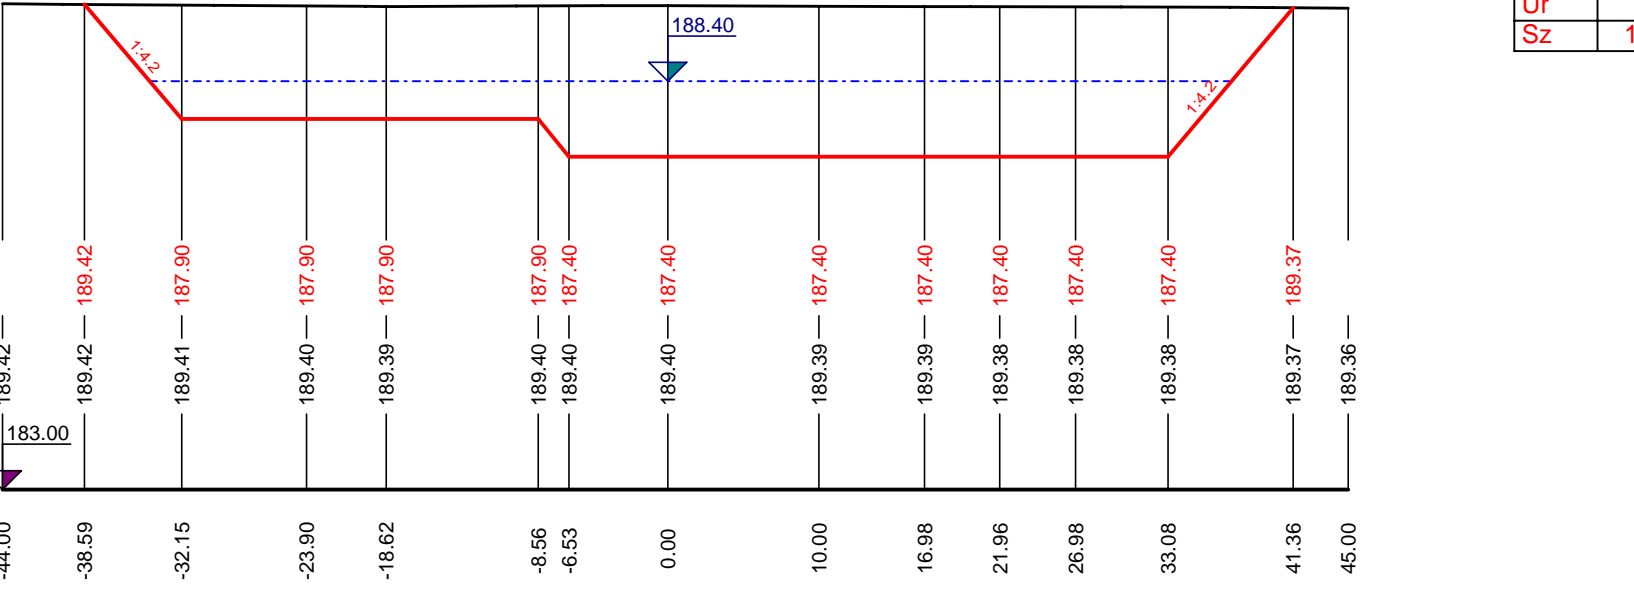

KUBATURY		
Výk	130.74	m2
VýkPH	55.56	m2
Ur	0.00	m
Sz	17.22	m



### Výškový systém Balt po vyrovnání

<b>Ing. KAREL VAŠTÍK, projektování vodních staveb</b> ul. Lidéřovská 14, 696 61 VNOROVY, Liděřovice    tel. 518 328 168, mobil 603 853 613, e-mail: <a href="mailto:karel.vastik@tiscali.cz">karel.vastik@tiscali.cz</a>		
Vedoucí projektu	Ing. Karel Vašík	Vyracoval
Zodpovědný projektant	Ing. Karel Vašík	Kontroloval
Investor VERDE VIDA, s.r.o., Lidická 700/19, Veveří, 602 00 Brno		
Obec Břeží	Katastr Břeží u Mikulova [613808]	Okres Břeclav
<b>BŘEŽÍ, TŮNĚ NA POZEMKU P.Č.6813</b>		Stupeň DPS
		Datum 05.02.2018
		Zakázkové číslo 05/2018
		Měřitko 1: 500/100
		Formát 6 xA4
SO	Výkres č.	Paré č.
Obsah	Příčné řezy	<b>D.1.1.3</b>