

SO.01–Vzdělávací centrum

STAVEBNÍ ÚPRAVY


SO.02–Zpevněné plochy, sadové úpravy, mobiliář

ZPEVNĚNÉ PLOCHY  
Betonová dlažba

ZELENÉ PLOCHY  
Zatrávnění

SO.03–Sportovní plocha

SPORTOVNÍ PLOCHA  
Polyuretanový povrch

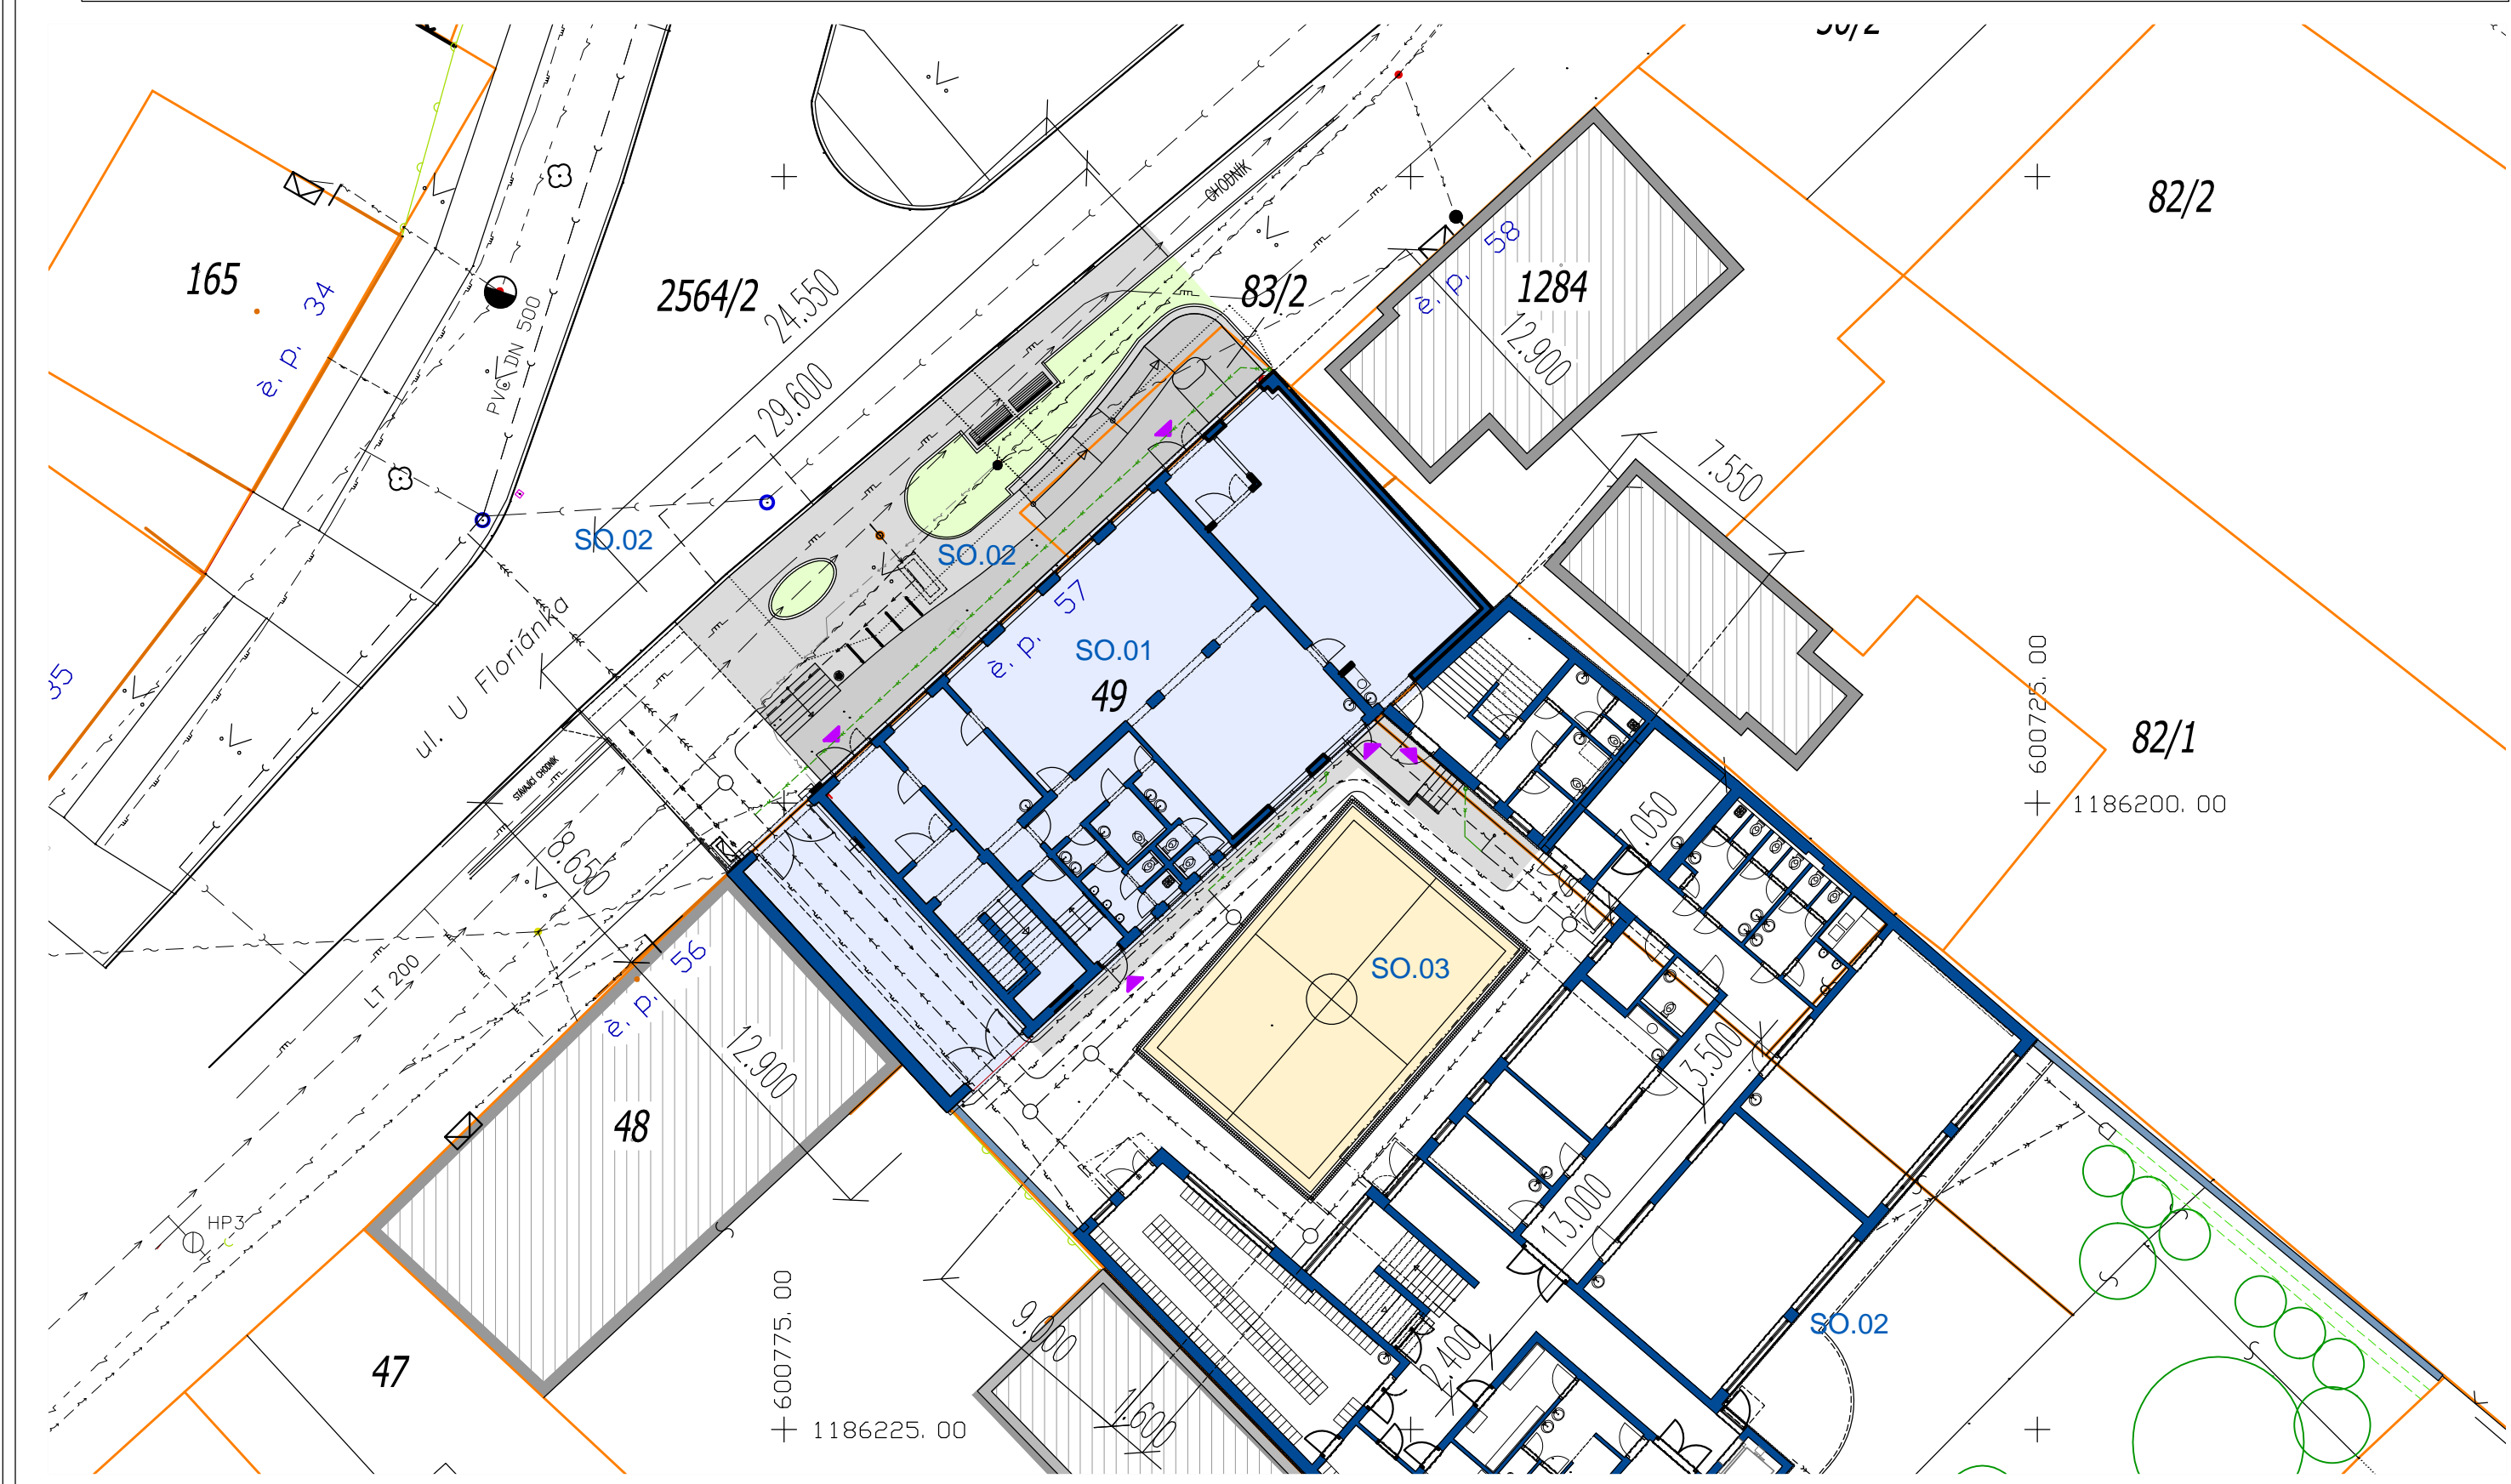

**LEGENDA**

STÁVAJÍCÍ

STÁVAJÍCÍ OBJEKT

SOUSEDNÍ OBJEKTY  
Objekty sousedící s řešenou stavbou

HRANICE DLE KATASTRU NEMOVITOSTÍ

LEGENDA INŽENÝRSKÝCH SÍTÍ		
	STÁVAJÍCÍ	NAVRŽENÉ
ELEKTRICKÁ ENERGIE	ZEMNÍ VEDENÍ NN	
	SLOUPOVÉ NADZEMNÍ VEDENÍ NN	
SDĚLOVACÍ KABEL		
PLYNOVOD		
VODOVOD		
KANALIZACE		VNITROAREÁLOVÝ ROZVOD DEŠŤ. KANALIZACE

**POZNÁMKA :**  
INVESTOR PŘED ZAHÁJENÍM VÝKOPOVÝCH PRACÍ VYVOLÁ JEDNÁNÍ S MAJITELI INŽENÝRSKÝCH SÍTÍ, A PROVEDE SE VYTÝČENÍ TĚCHTO SÍTÍ, ABY NEDOŠLO K JEJICH POŠKOZENÍ.

+0,0=176,82

úroveň stávající podlahy v přízemí

1M5M10M20M

VEDOUcí PROJEKCE Ing. Stanislav BREJCHA	AUTORIZACE Ing. Petr URUBEK	VYPRACOVAL Ing.arch. Rostislav TESÁŘÍK 
STAVEBNÍK Obec Vranovice, Školní 1, VRANOVICE, 691 25		
LOKALITA Vranovice, U Floriánka č.57		
A K C E	Zateplení vzdělávacího centra ve Vranovicích	
	KOORDINAČNÍ SITUACE	

HODONIN s.r.o. Brněnská 3497 695 01 HODONIN	
DATUM	březen 2017
STUPEŇ	PD dle §3 vyhl. 499/2006 Sb.
FORMÁT	3x4
ZAKÁZKA ČÍSLO	PROST 2016-056
MĚŘITKO	1:250
	ČÍSLO VÝKRESU
	C-04