


Bourací práce 2NP 1:100

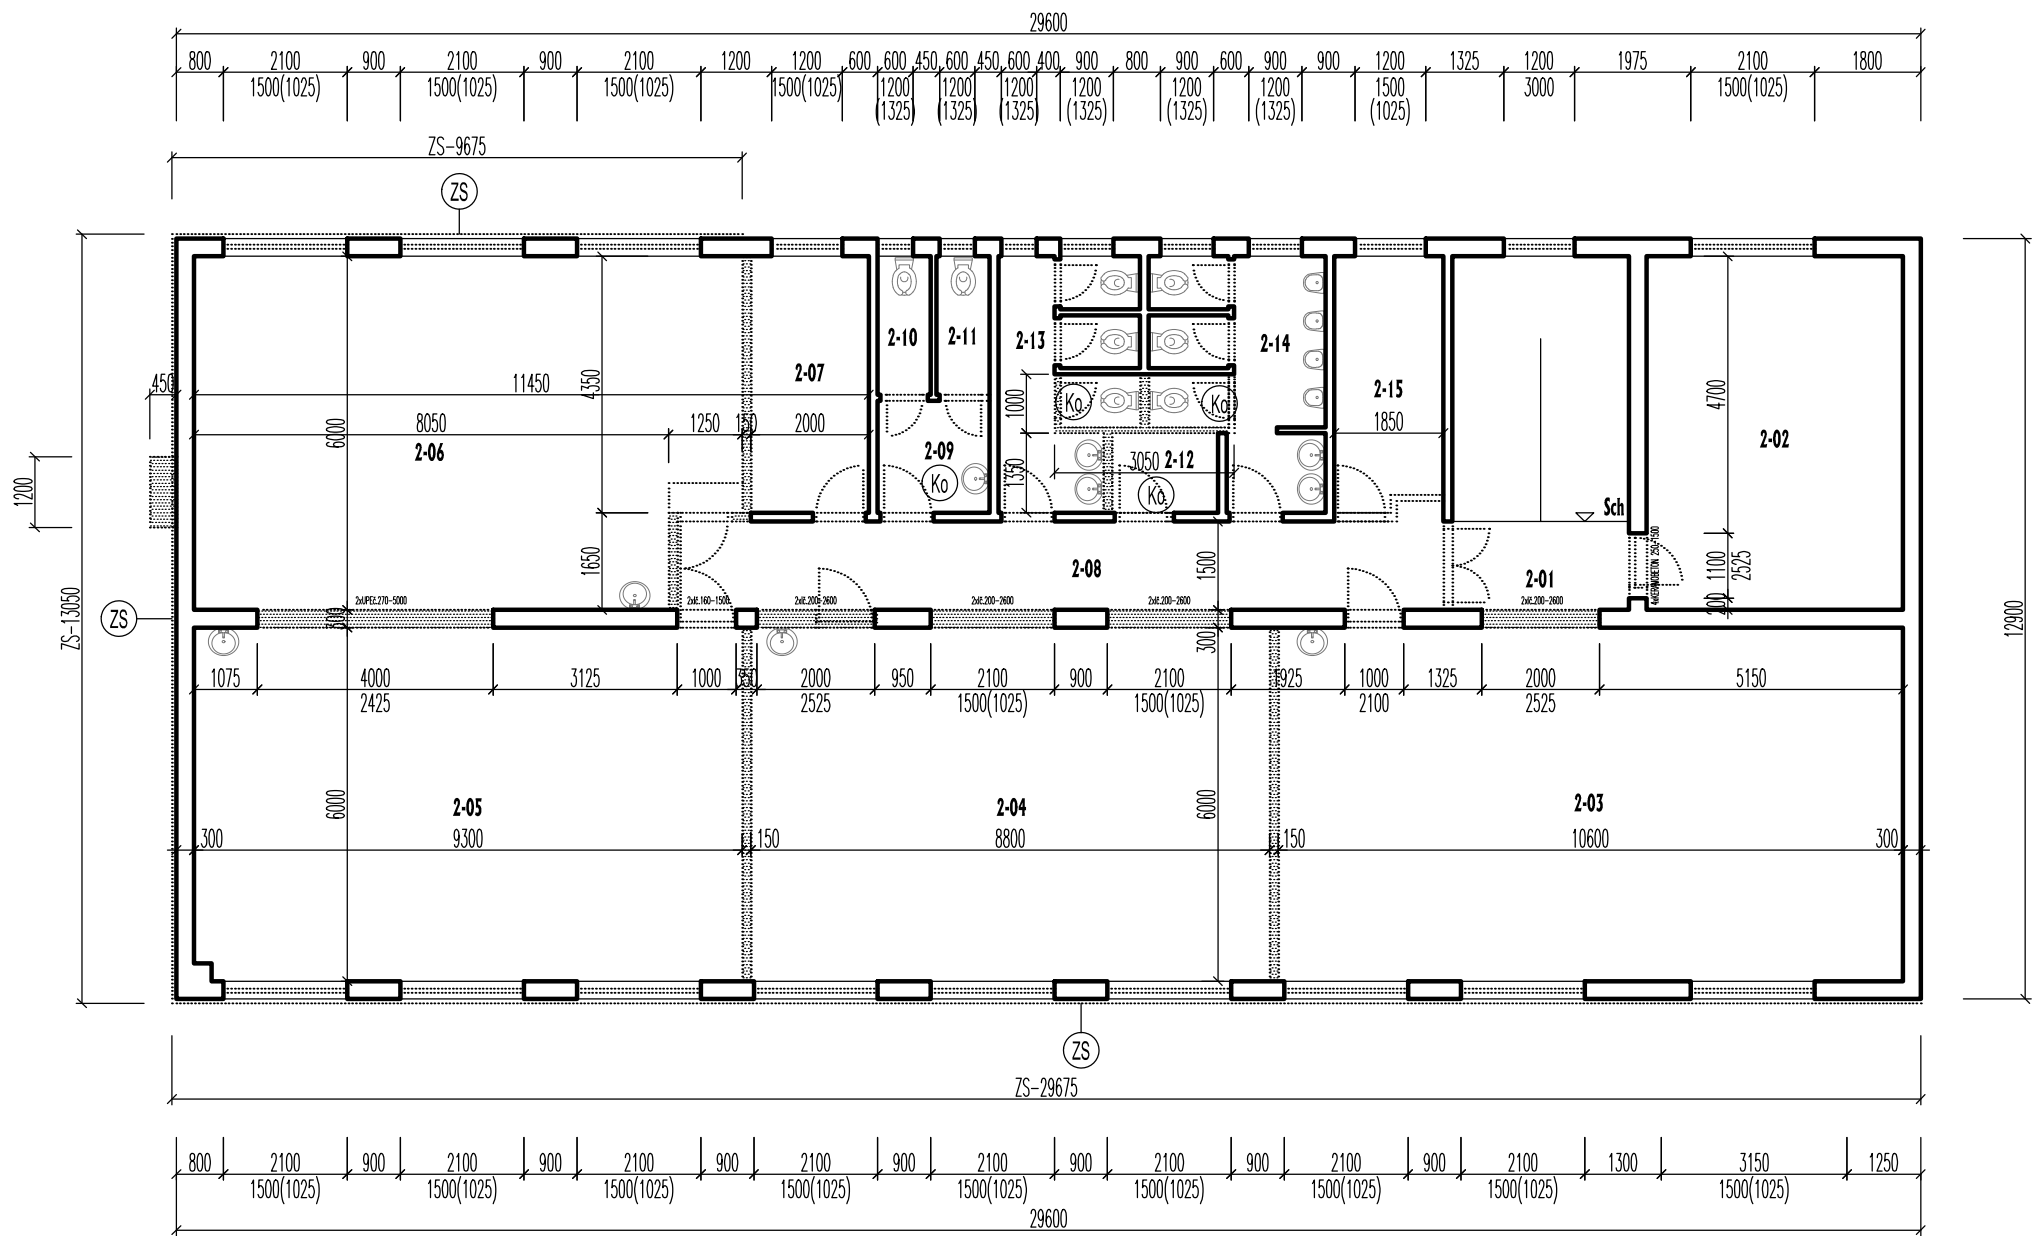

Legenda místností

MÍSTNOST ČÍSLO	MÍSTNOST	PLOCHA(m2)	OBVOD(mb)	PODLAHA	ÚPRAVA STĚN	STROP
2-01	SCHODIŠTĚ +schodiště	24,5m2	24,4mb	PVC DŘEVĚNÉ NÁŠLAPY	omítka	omítka
2-02	MÍSTNOST	26,2m2	20,7mb	PVC+sokl	omítka	omítka
2-03	MÍSTNOST	63,8m2	33,2mb	PVC+sokl	omítka	omítka
2-04	MÍSTNOST	53,2m2	29,6mb	PVC+sokl	omítka	omítka
2-05	MÍSTNOST	55,9m2	30,6mb	PVC+sokl	omítka	omítka
2-06	MÍSTNOST	53,8m2	30,6mb	PVC+sokl	omítka	omítka
2-07	MÍSTNOST	8,8m2	12,7mb	PVC+sokl	omítka	omítka
2-08	MÍSTNOST	19,8m2	29,1mb	PVC+sokl	omítka	omítka
2-09	WC	3,7m2	7,6mb	KERAMICKÁ DLAŽBA+sokl	ker. obklad 1,5m+omítka	omítka
2-10	WC	2,2m2	6,5mb	KERAMICKÁ DLAŽBA+sokl	ker. obklad 1,5m+omítka	omítka
2-11	WC	2,2m2	6,5mb	KERAMICKÁ DLAŽBA+sokl	ker. obklad 1,5m+omítka	omítka
2-12	MÍSTNOST	2,4m2	6,3mb	KERAMICKÁ DLAŽBA+sokl	ker. obklad 1,5m+omítka	omítka
2-13	WC	10,7m2	22,2mb	KERAMICKÁ DLAŽBA+sokl	ker. obklad 1,5m+omítka	omítka
2-14	WC	10,7m2	22,2mb	KERAMICKÁ DLAŽBA+sokl	ker. obklad 1,5m+omítka	omítka
2-15	MÍSTNOST	8,4m2	12,7mb	PVC+sokl	omítka	omítka

- BP BOURÁNÍ VŠECH PODLAH. VRSTEV NA ÚROVEŇ PANELŮ -0,070 .... pl. 354m2  
• POVRCH. VRSTVA, BETON. MAZANINA 50mm, LEPENKA, PODKLADNÍ VRSTVA 10mm,
- Ko BOURÁNÍ KERAM. OBKLADŮ STĚN – dle Legedy místností
- ÚpB ÚPRAVA POVRCHŮ (stěny, stropy) PO BOURÁNÍ 5% z celkové plochy
- Op OPRAVA POVRCHŮ (stěny, stropy) 10% z celkové plochy  
• OTLUČENÍ, OPRAVA, NOVÁ OMÍTKA SE SÍTÍ, POVRCHOVÁ OMÍTKA
- Za BOURÁNÍ VŠECH ZAŘÍZOVACÍCH PŘEDMĚTŮ, ZTI, ÚT, Elektroinstalace
- Sch DEMONTÁŽ NÁŠLAPŮ SCHODŮ, LIŠT, ZÁBRADLÍ  
• POVRCH. VRSTVA SCHODŮ – dřevěné obložení, ZÁBRADLÍ – dřevěné
- ZS ZATEPLOVACÍ SYSTÉM .... 195m2  
• DEMONTÁŽ KZS : POVRCH. OMÍTKA, LEPIDLO SE SÍTÍ, PPS 80MM

SO.01 - VZDĚLÁVACÍ CENTRUM

II. ETAPA

1M 2M 5M 10M

VEDOUcí PROJEKCE	AUTORIZACE	YPRACOVAL	
Ing. Stanislav BREJCHA	Ing. Petr URUBEK	Ing.arch. Rostislav TESAŘIK	
STAVEBNÍK	Obec Vranovice, Školní 1, VRANOVICE, 691 25		
LOKALITA	Vranovice, U Floriánka č.57		
A K C E	Zateplení vzdělávacího centra ve Vranovicích		
	BOURACÍ PRÁCE 2NP		
	D.1.1		
DATUM	březen 2017		
STUPEŇ	PD dle §3 vyhl. 499/2006 Sb.		
FORMÁT	4x4		
ZAKÁZKA ČÍSLO	PROST 2016-056		
MÉRITKO	1:100		
PROFESE	ČÍSLO VÝKRESU		
STAVEBNÍ D.1.1	SO.01-D02		