


Střechy 1:100

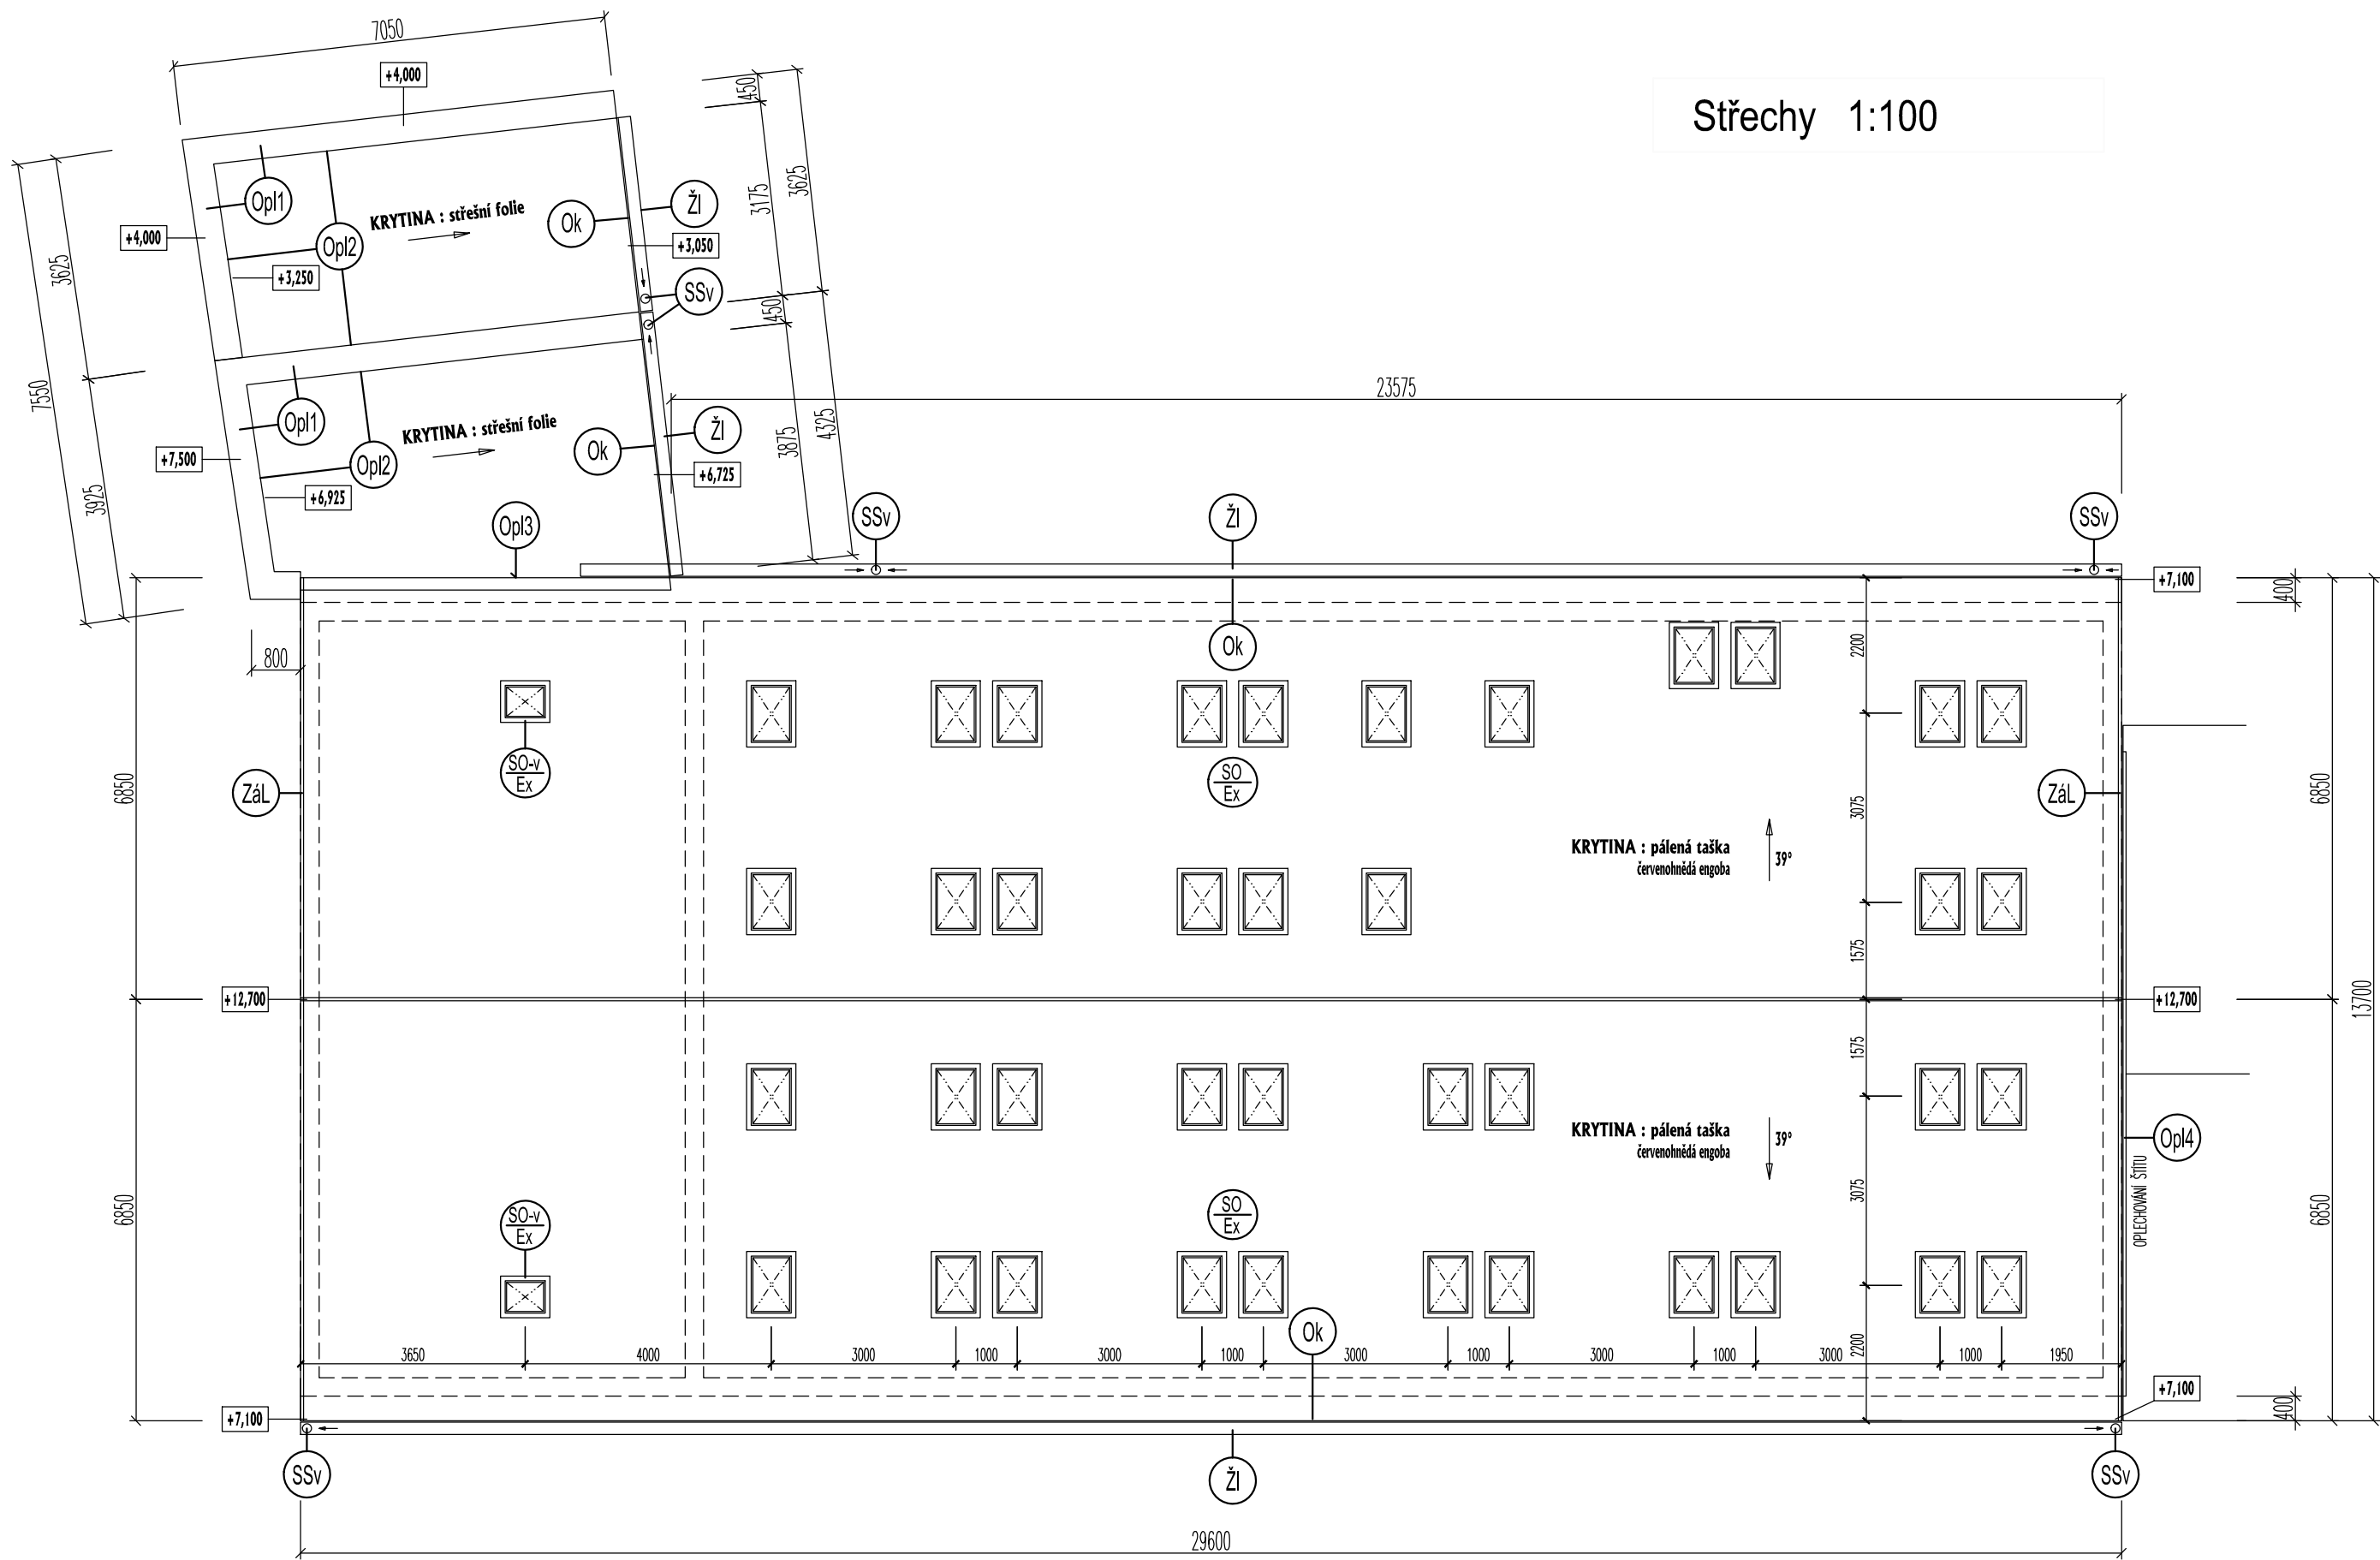

SO.01 - VZDĚLÁVACÍ CENTRUM

II. ETAPA

VEDOUČÍ PROJEKCE Ing. Stanislav BREJCHA	AUTORIZACE Ing. Petr URUBEK	VYPRACOVAL Ing.arch. Rostislav TESÁŘIK <i>Rostislav Tesářík</i>	<b>prost</b> HODONÍN s.r.o. Brněnská 3497 695 01 HODONÍN
STAVEBNÍK Obec Vranovice, Školní 1, VRANOVICE, 691 25	LOKALITA Vranovice, U Floriánka č.57		
A K C E	Zateplení vzdělávacího centra ve Vranovicích		DATUM březen 2017
			STUPEŇ PD dle §3 vyhl. 499/2006 Sb.
			FORMÁT 3x44
			ZAKÁZKA ČÍSLO PROST 2016-056
			MĚŘÍTKO 1:100
			PROFESE ČÍSLO VÝKRESU
			STAVEBNÍ D.1.1
			SO.01-D11