
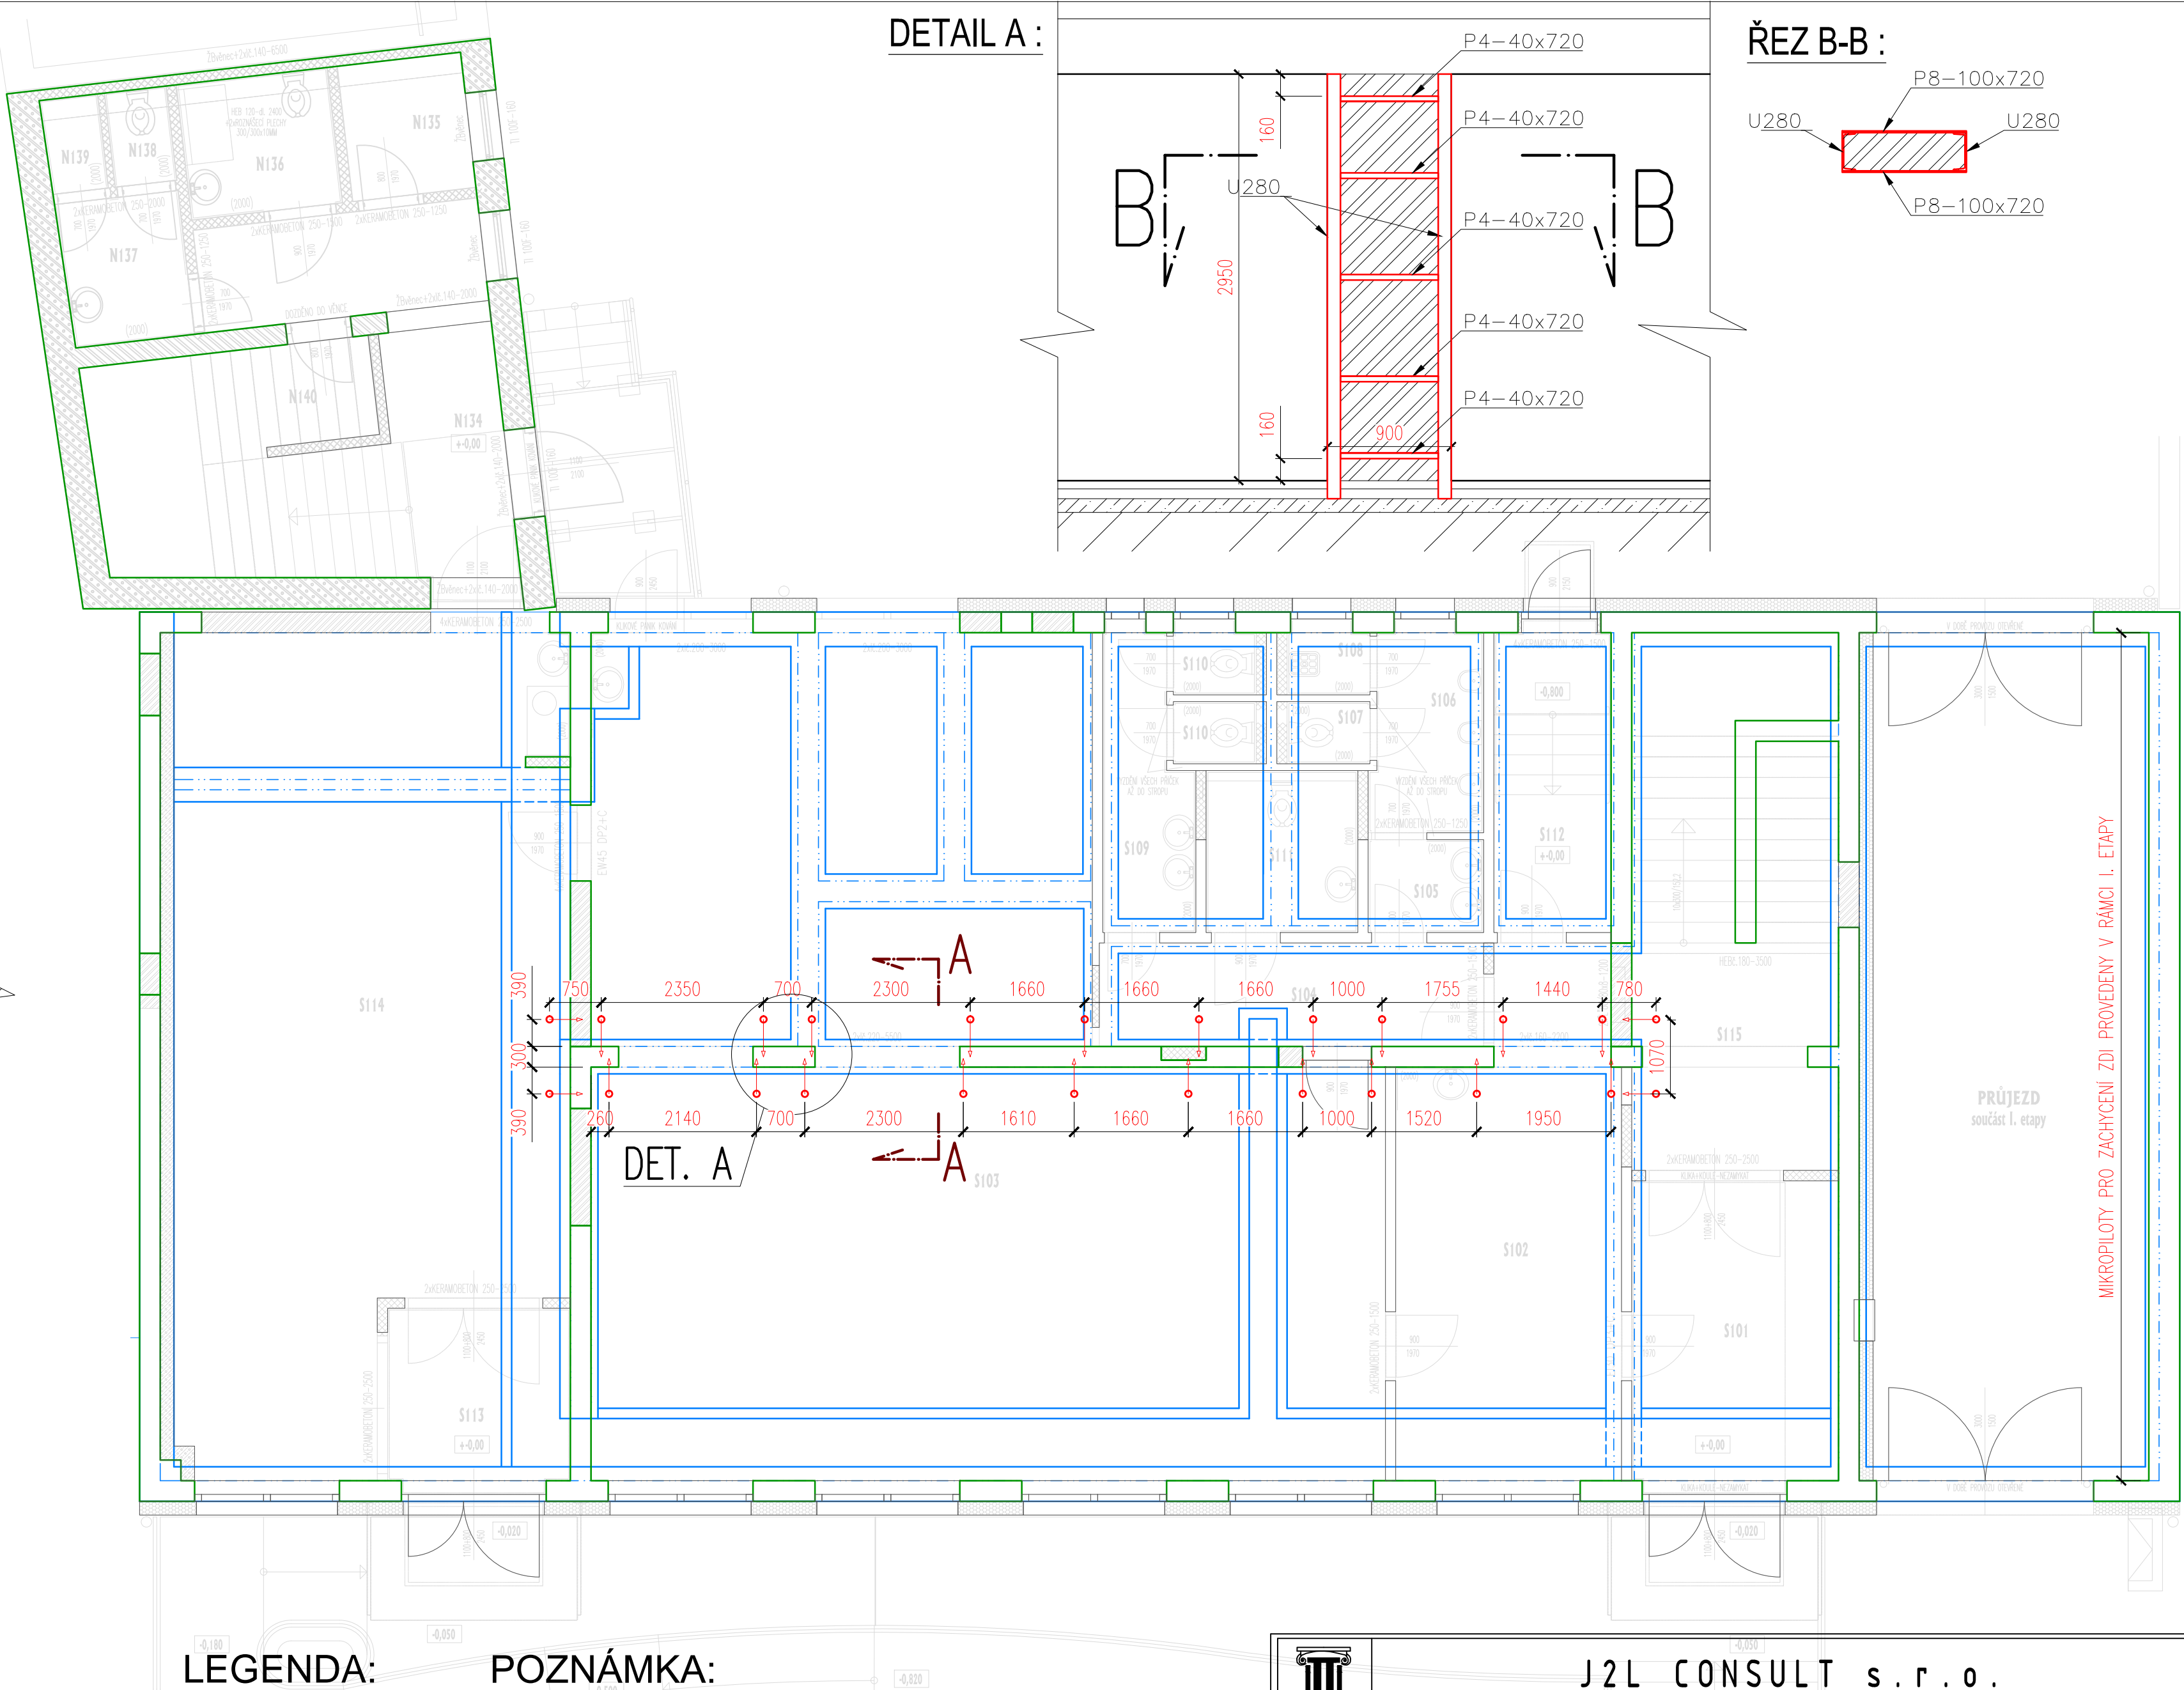
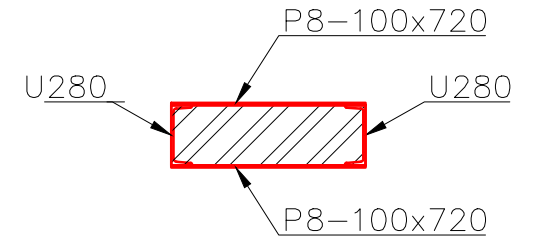
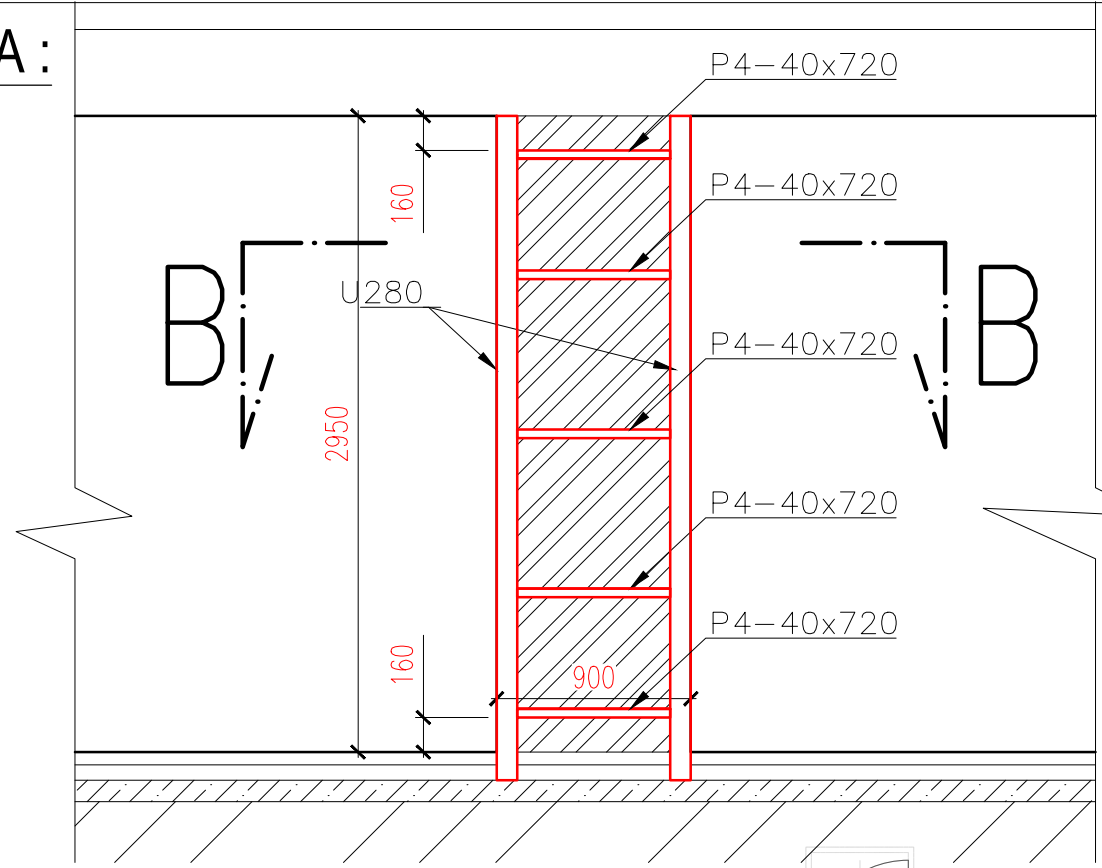


PŮDORYS :

DETAIL A :

ŘEZ B-B :

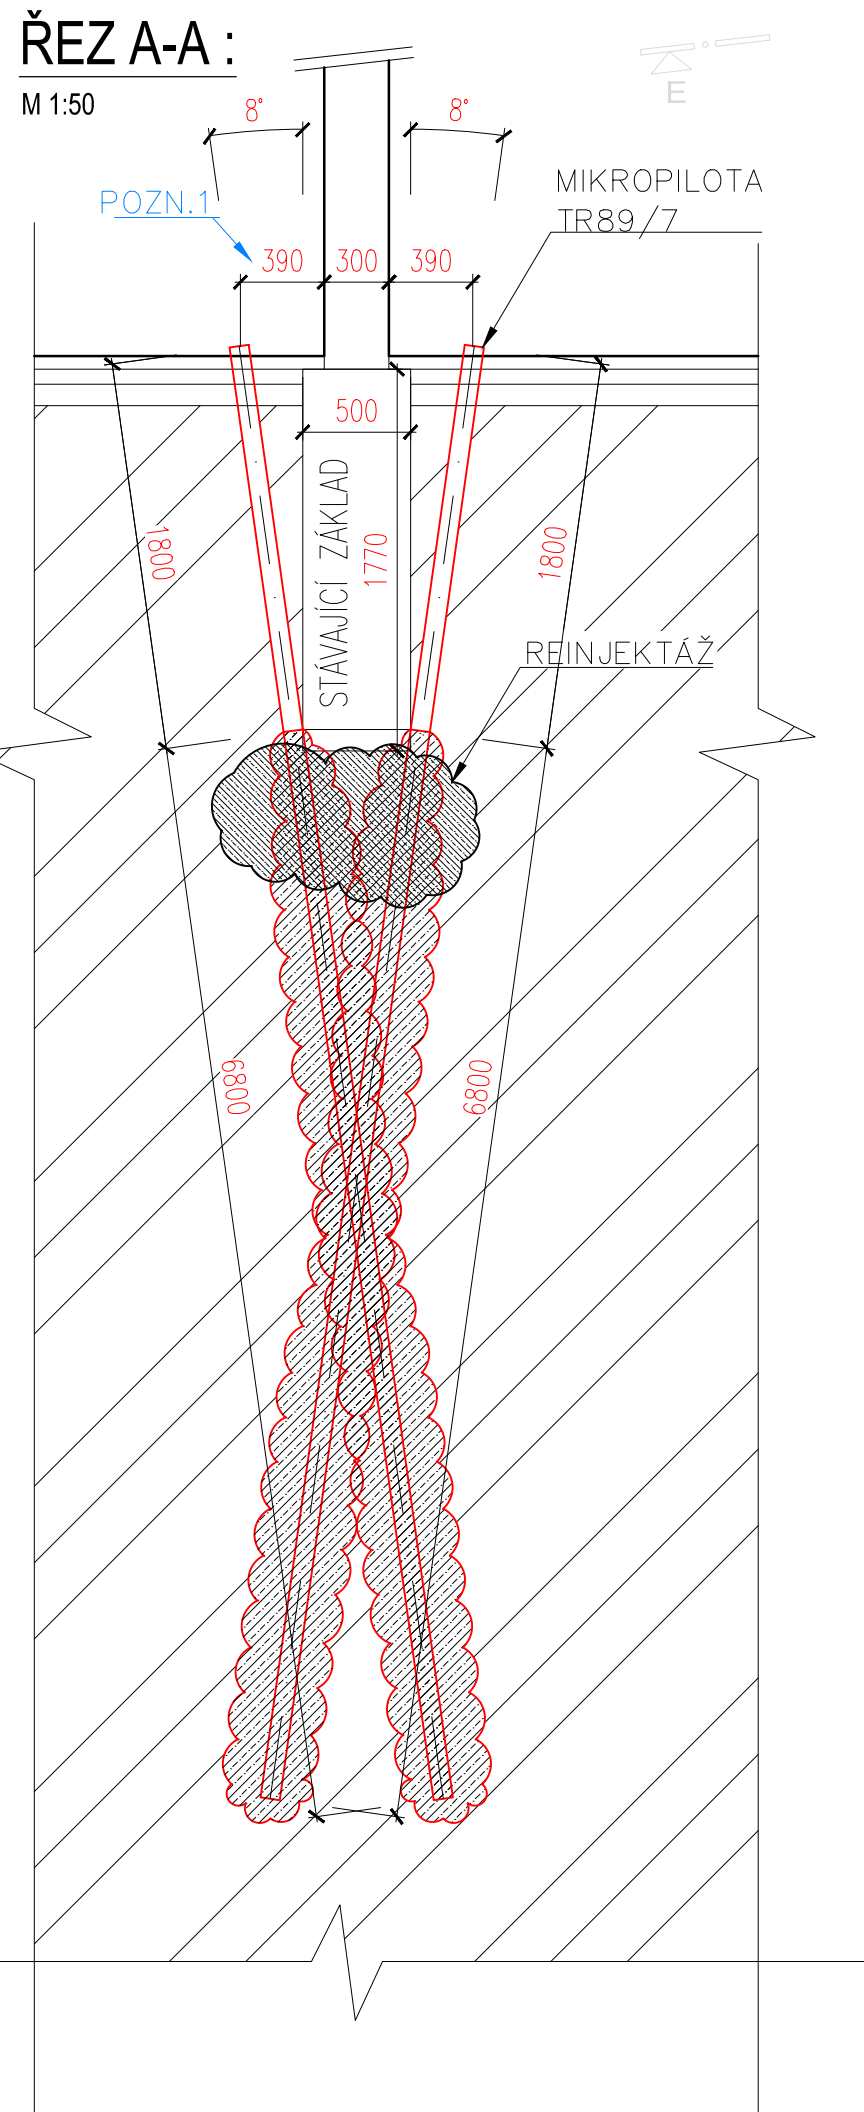

LEGENDA:

POZNÁMKA:

— ZÁKLADOVÉ KONSTRUK

MIKROPILOTY, ÚPRAVY

— HORNÍ KONSTRUKCE

_____DISPOZICE 1. NP

OKRKOPILOTY JSOU PROVEDENY DO ÚNOSNÉHO PODLOŽÍ, JE NUTNÉ
OVĚŘIT GEOLOGICKÝ PROFIL UVAŽOVANÝ PŘI NÁVRHU, VIZ TECHNICKÁ
ZPRÁVA.

PO PROVEDENÍ MIKROPILOT DOJDE K REINJEKTÁŽE TĚSNĚ POD STÁVAJÍCÍMI ZÁKLADEM.

POZN.1 – MIKROPILOTY SE PROVEDOU CO NEJBLIŽE STŘEDOVÉMU ZDIVU

TENTO VÝKRES JE VYHOTOVEN V RÁMCI PROVÁDĚČÍ DOKUMENTACE,

