


POHLED OD JIHOZÁPADU - BOURACÍ PRÁCE

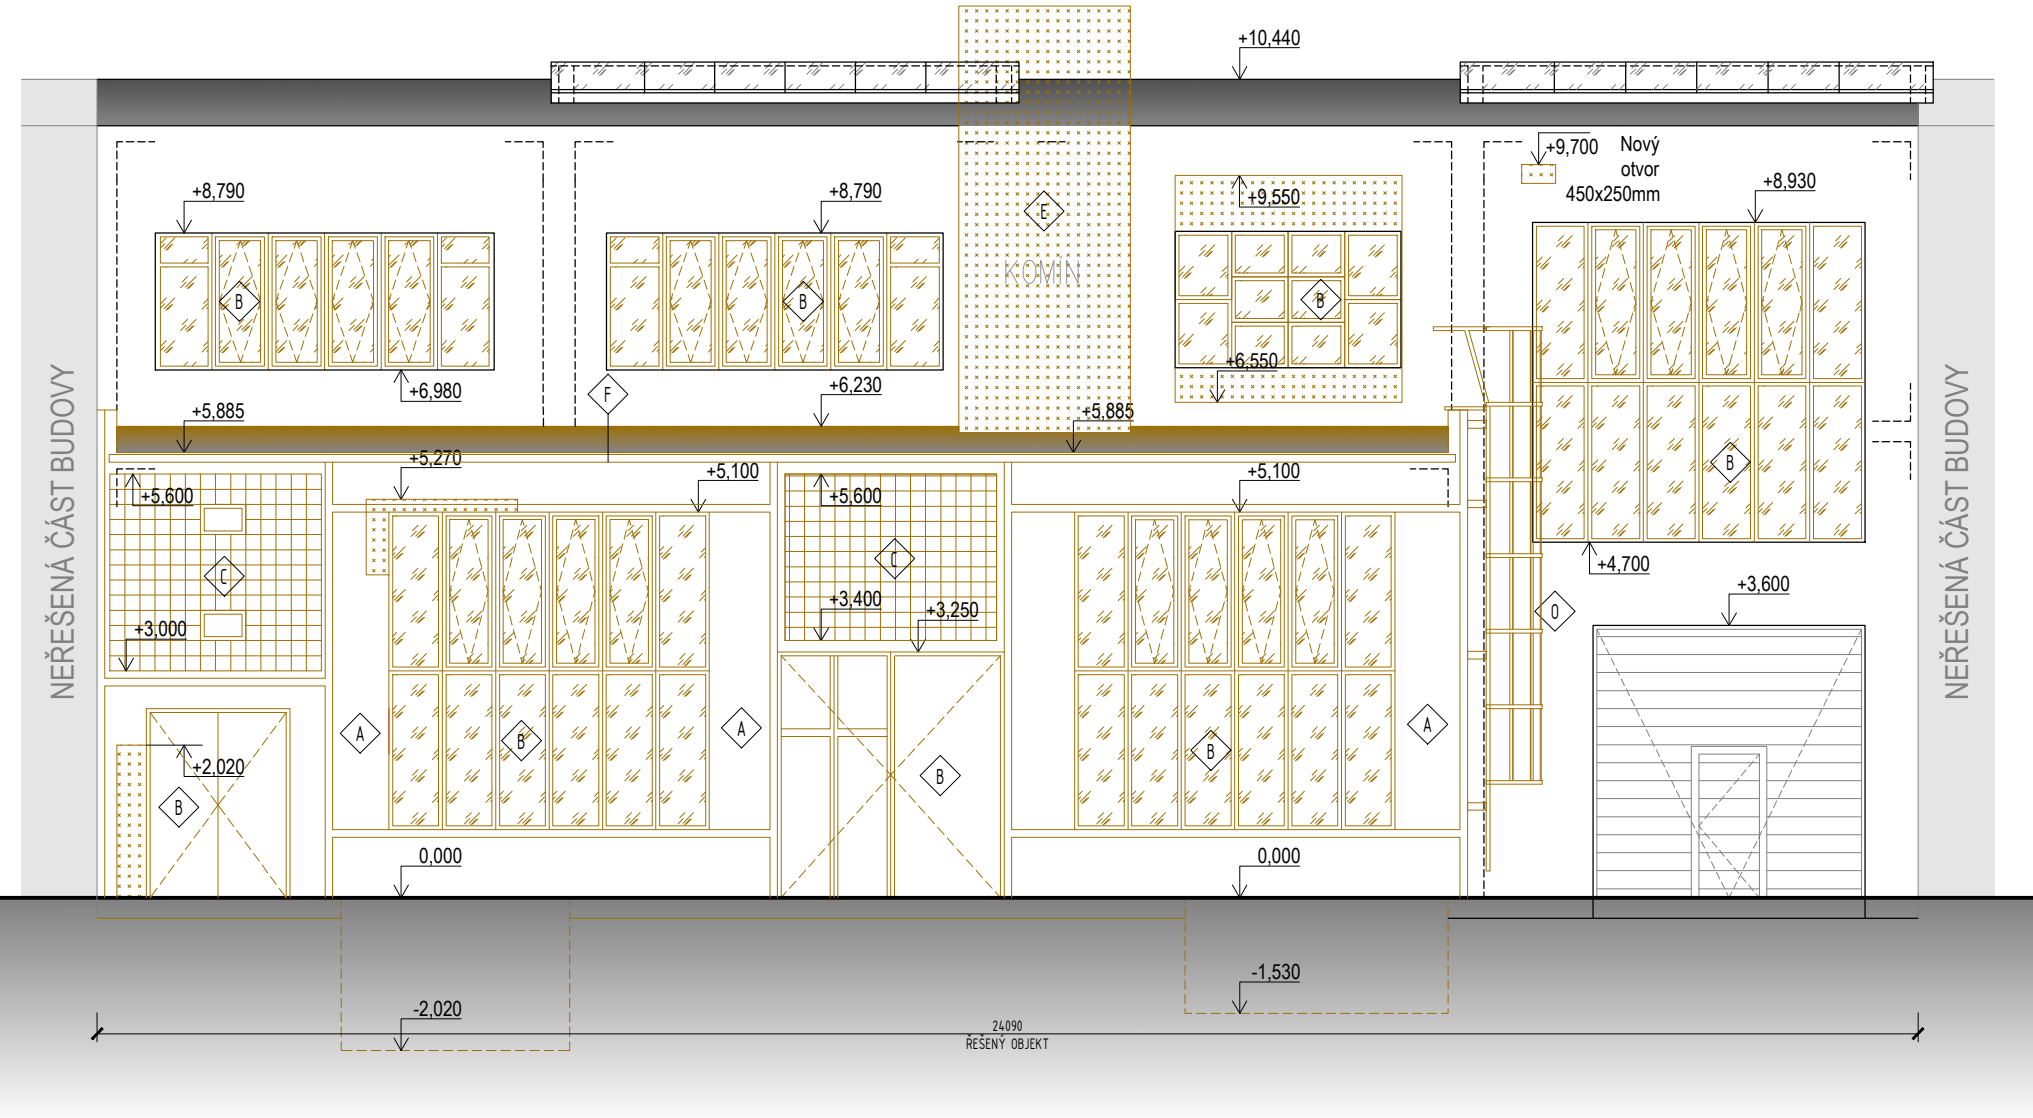


LEGENDA ZNAČENÍ

- A - ODBORNÉ VYBOURÁNÍ, ODSTRANĚNÍ STÁVAJÍCÍCH ZDĚNÝCH KONSTRUKCÍ
- B - ODSTRANĚNÍ STÁVAJÍCÍCH VÝPNÍ OTVORŮ (VRATA, DVEŘE, OKNA)
- C - ODSTRANĚNÍ STÁVAJÍCÍCH LUXFERŮ
- D - VYBOURÁNÍ OTVORU DO STÁVAJÍCÍ ZDĚNÉ PŘÍČKY NEBO NOSNÉ ZDI, VČETNĚ STATICKÉHO ZAJIŠTĚNÍ (PŘED VYBOURÁNÍM OTVORU NUTNO ZJISTIT DÉLKU ULOŽENÍ PŘEKLADU A PŘÍPADNĚ OTVOR VYŘEZAT DIAMANTEM)
- E - VYBOURÁNÍ STÁVAJÍCÍHO KAMÍNOVÉHO TĚLESA
- F - DEMONTÁŽ STÁVAJÍCÍ STŘEŠNÍ KONSTRUKCE
- G - VYBOURÁNÍ STÁVAJÍCÍCH BETONOVÝCH SOKLŮ
- H - VÝKOPY PRO NOVÉ ZÁKLADY
- I - ODSTRANĚNÍ SEKUNDÁRNÍ KONSTRUKCE
- J - VYFRÉZOVÁNÍ ASFALTU A ODKOPÁNÍ ZEMINY DO HL. 550MM
- K - DEMONTÁŽ STÁVAJÍCÍCH ZAŘÍZOVACÍCH PŘEDMĚTŮ
- L - DEMONTÁŽ STÁVAJÍCÍHO ELEKTROROZVADĚČE
- M - ZASYPÁNÍ A ZAHUTNĚNÍ STÁVAJÍCÍCH ŠACHET
- N - DEMONTÁŽ STÁVAJÍCÍCH KLEMPÍŘSKÝCH VÝROBKŮ
- O - DEMONTÁŽ STÁVAJÍCÍHO POŽÁRNÍHO ŽEBŘÍKU

PARÉ:

RAŽÍTKO:

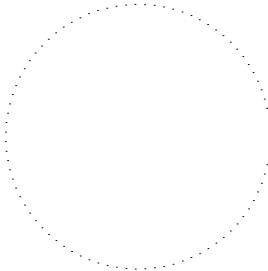

REVIZE Č:



HLAVNÍ INŽENÝR PROJEKTU:
Jiří Kolařík

ZODPOVĚDNÝ PROJEKTANT:
Ing. arch. Zdeněk Bureš

PROJEKTANT:
Jiří Kolařík

DATUM:

PODPIS:

STAVBA: VESTAVBA ZKUŠEBNÍCH KOMOR

MÍSTO: Hudcova 56b, Brno - Medlánky; p.č. 708/3

INVESTOR: Strojírenský zkušební ústav, s.p. zastoupená ředitelem Ing. Tomášem Hruškou
se sídlem Hudcova 424/56b, Medlánky, 621 00 Brno

SYSTÉM:
VÝŠKOVÝ: B.p.V.
POLOHOVÝ: JTSK

STUPEŇ: DOKUMENTACE PRO VÝBĚR ZHOTOVITELE

ČÁST:

VÝKRES: POHLED OD JIHOZÁPADU - BOURACÍ PRÁCE

DATUM:
05/2019
MĚŘÍTKO:
1:100
VÝKRES:
05