




Botanická 834/56, 602 00 Brno		Tel: +420 541 554 111 Fax: +420 541 211 205	E-mail: info@aquatis.cz http://www.aquatis.cz
Zodpovědný projektant ING. MILOŠ CHOBOLA	Hlavní inženýr projektu ING. MILOŠ CHOBOLA	Vedoucí střediska ING. MILOŠ CHOBOLA	
Vypracoval ING. JIŘÍ WEITER	Kontroloval ING. JAN STÍCHA	Zakázkové číslo 3A156001FAC	
Datum 10/2018	Stupeň dokumentace TDW	Název souboru D 1 4 2 5 Rozvadec_RS2.DWG	
Akce ZATEPLENÍ BUDOVY SPOLEČNOSTI AQUATIS a.s. D.1 DOKUMENTACE STAVEBNÍCH OBJEKTŮ D.1.4 TECHNIKA PROSTŘEDÍ STAVEB D.1.4.2 STAVEBNÍ ELEKTROINSTALACE - 2. ČÁST			
Příloha ROZVADĚČ RS2			
Měřítko -		Číslo přílohy D.1.4.2.5	
Objednatel AQUATIS a.s.			

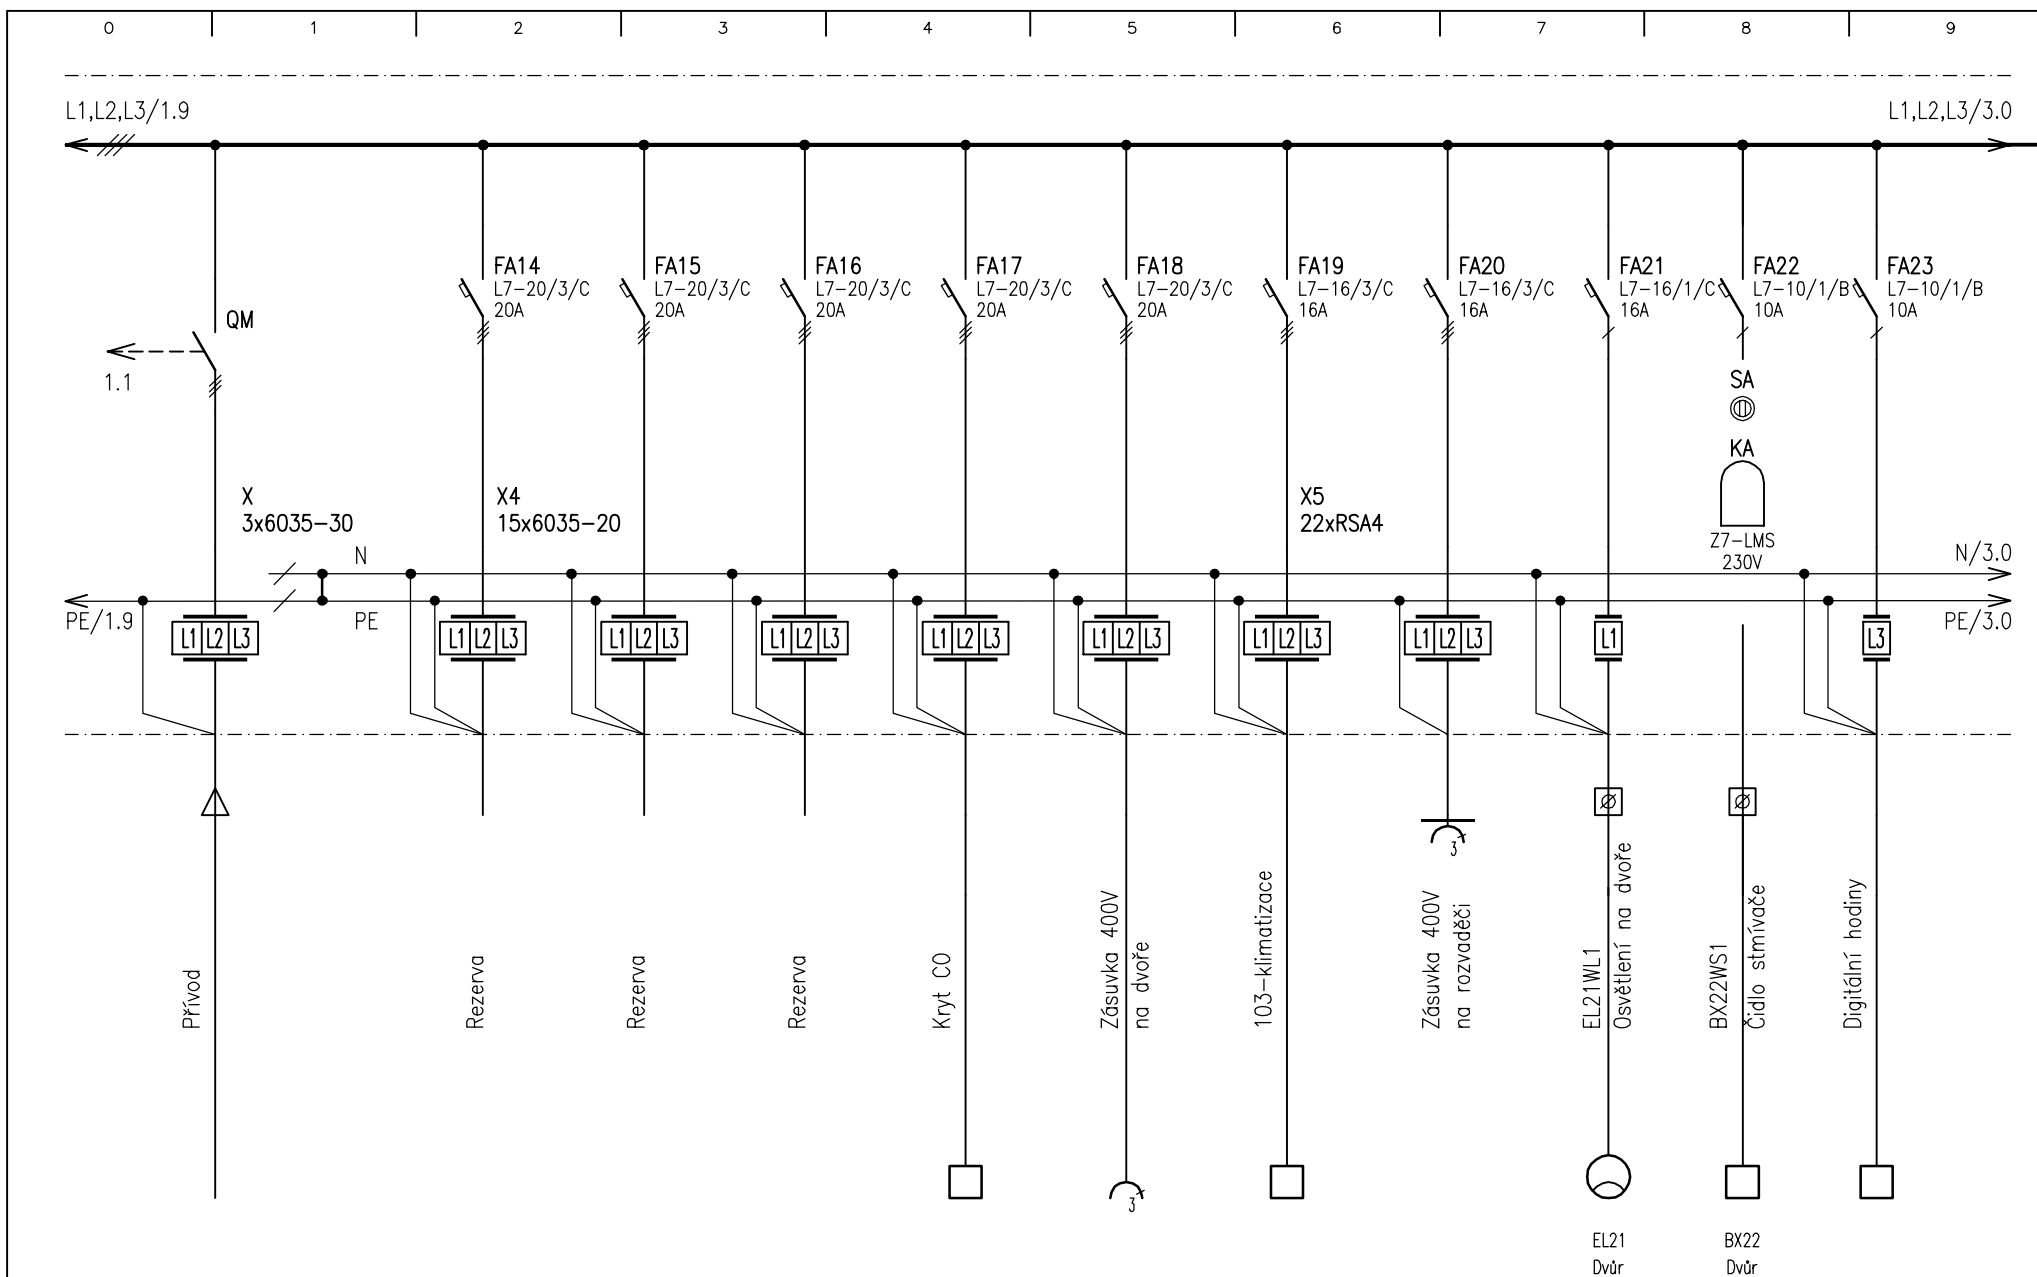


projektant	kreslil	revize
04/1996		06/2015
Ing. MALÝ		Ing. WEITER

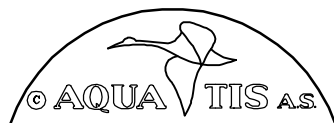

investor	akce	příloha	jmeno souboru	č.př.	str.
AQUATIS a.s.	MODERNIZACE SILOVÉ SÍTĚ PRO POČÍTAČE	ROZVADĚČ RS2	Rozvadec_RS2.dwg	-	2
					z 6

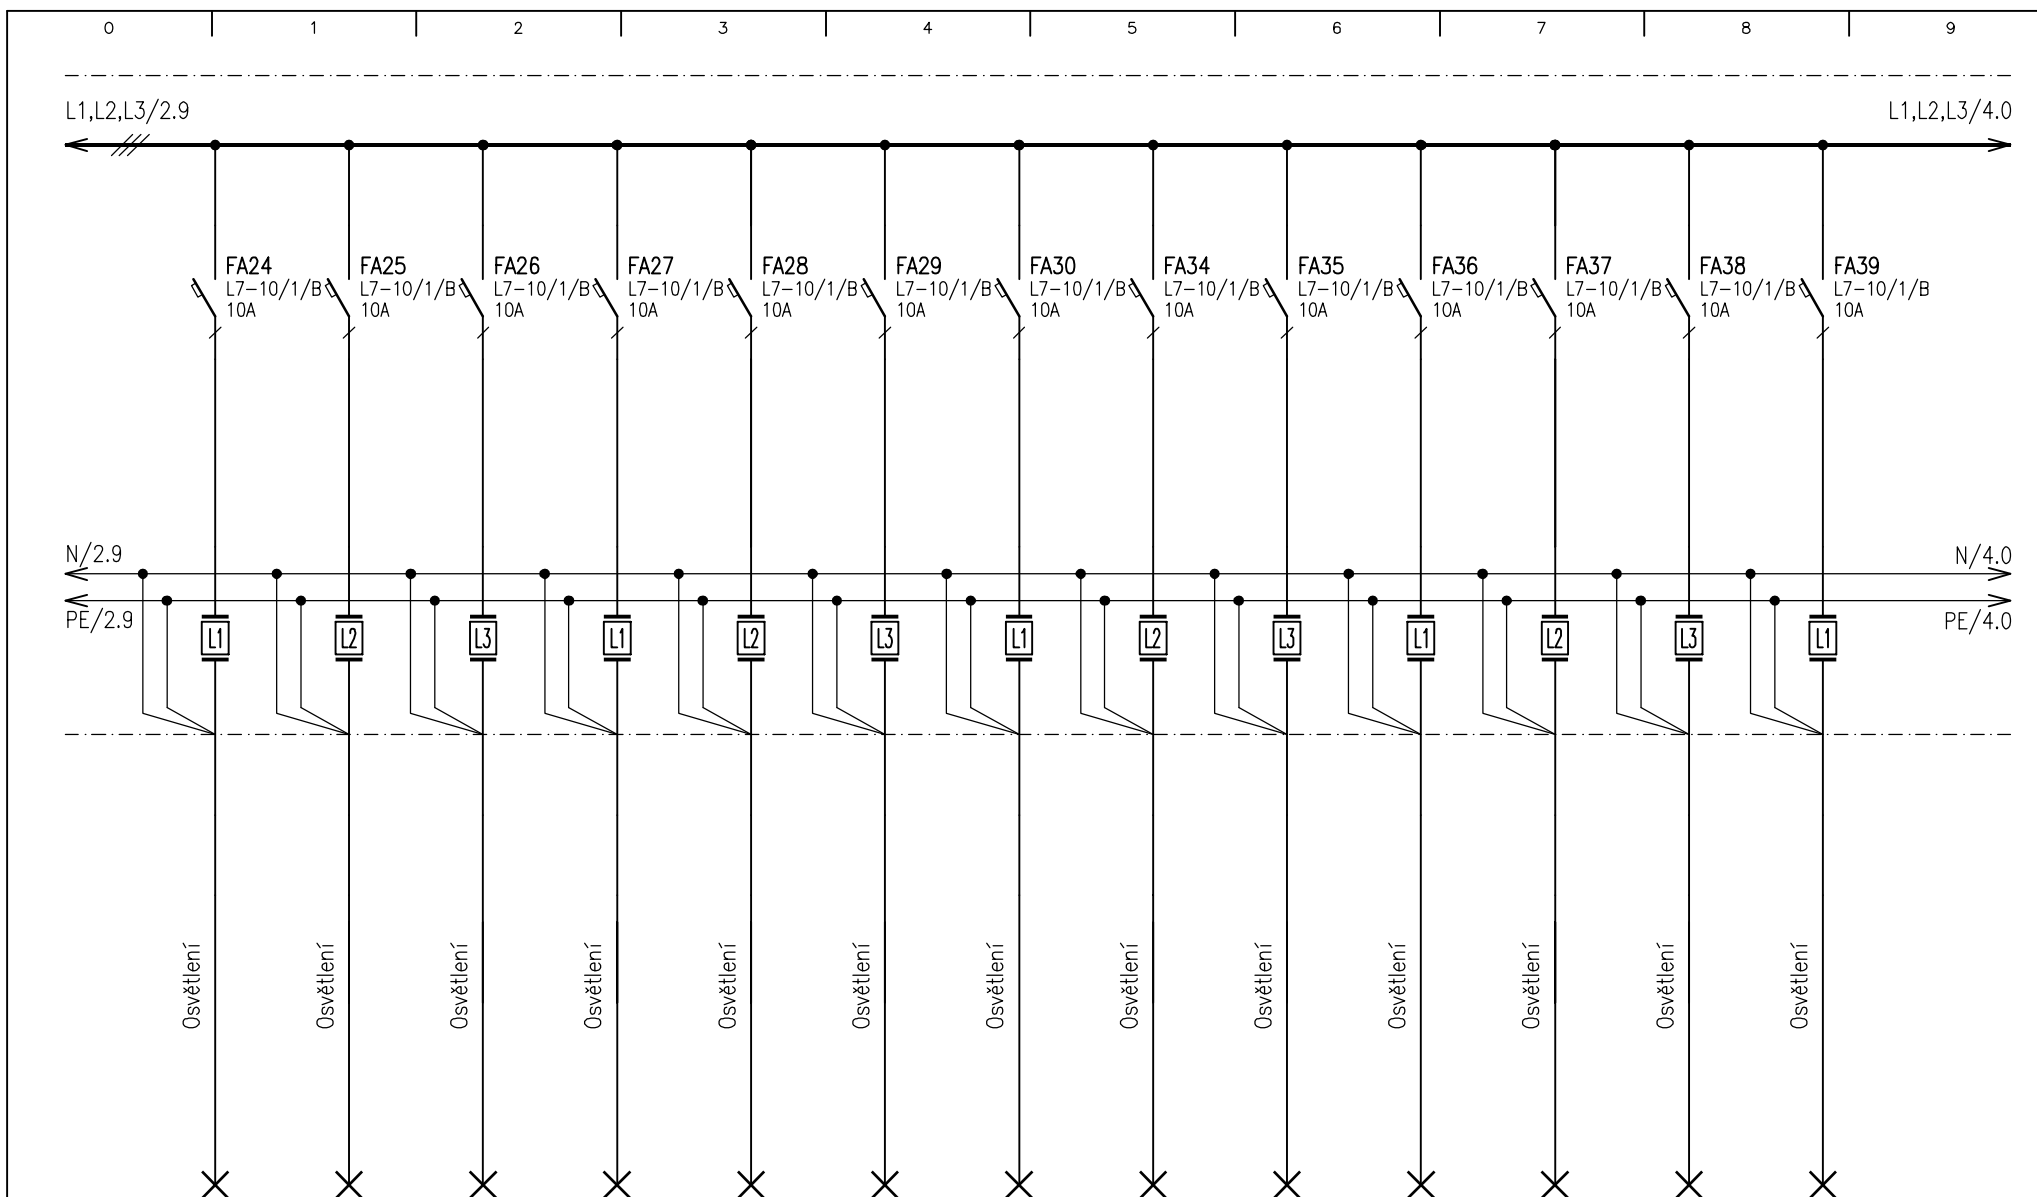

projektant	kreslil	revize
04/1996		06/2015
Ing. MALÝ		Ing. WEITER

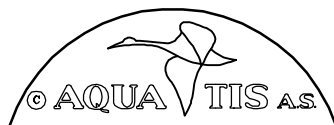


investor
AQUATIS a.s.

akce
MODERNIZACE SILOVÉ SÍTĚ PRO POČÍTAČE


příloha
ROZVADĚČ RS2

jméno souboru
Rozvadec_RS2.dwg


č.př.	str.
-	3
	z
	6

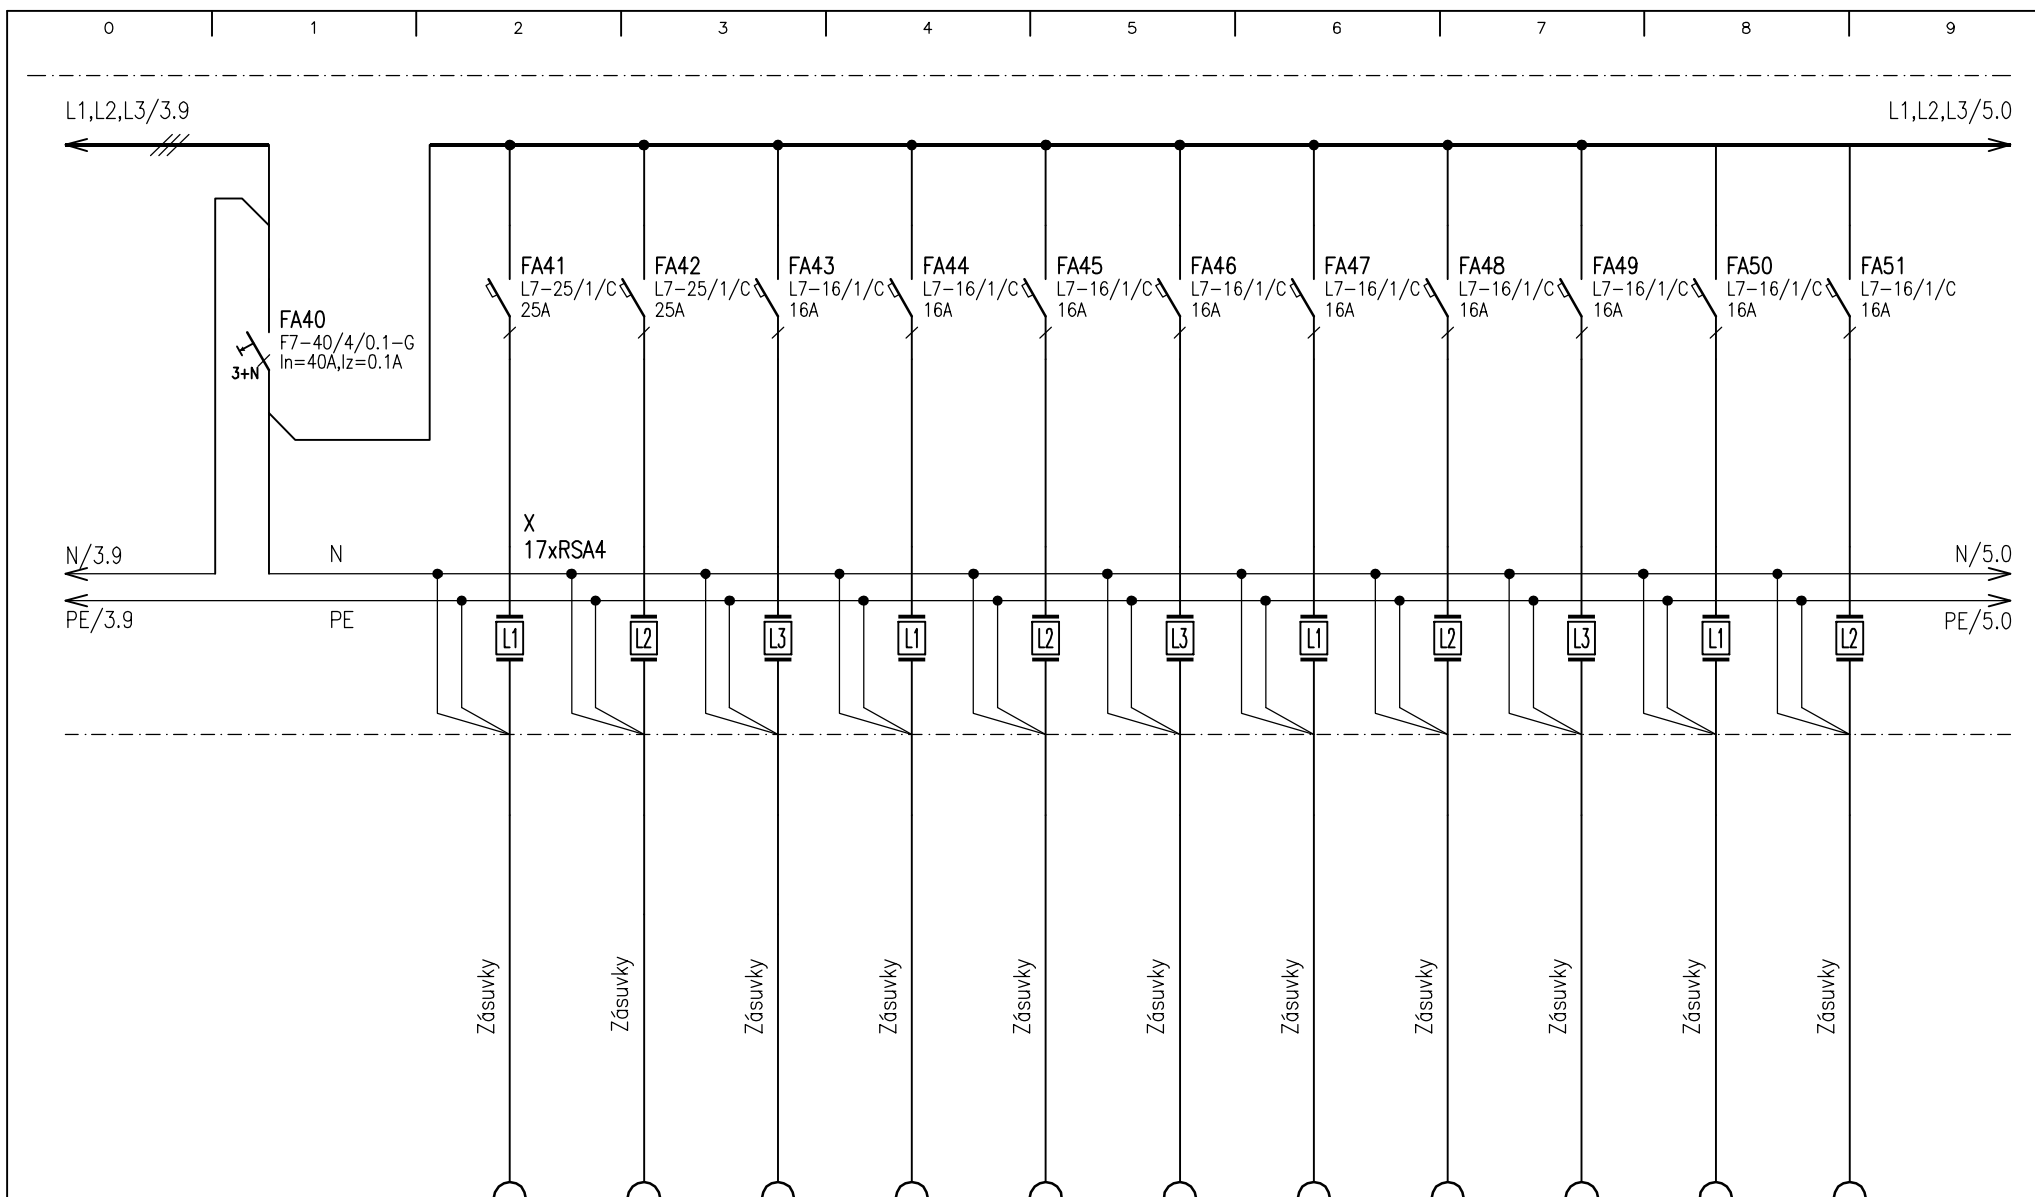


projektant	kreslil	revize
04/1996		06/2015
Ing. MALÝ		Ing. WEITER

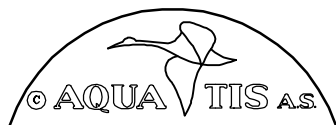



investor	akce	příloha	jmeno souboru	č.př.	str.
AQUATIS a.s.	MODERNIZACE SILOVÉ SÍTĚ PRO POČÍTAČE	ROZVADĚČ RS2	Rozvadec_RS2.dwg	-	4
					z 6

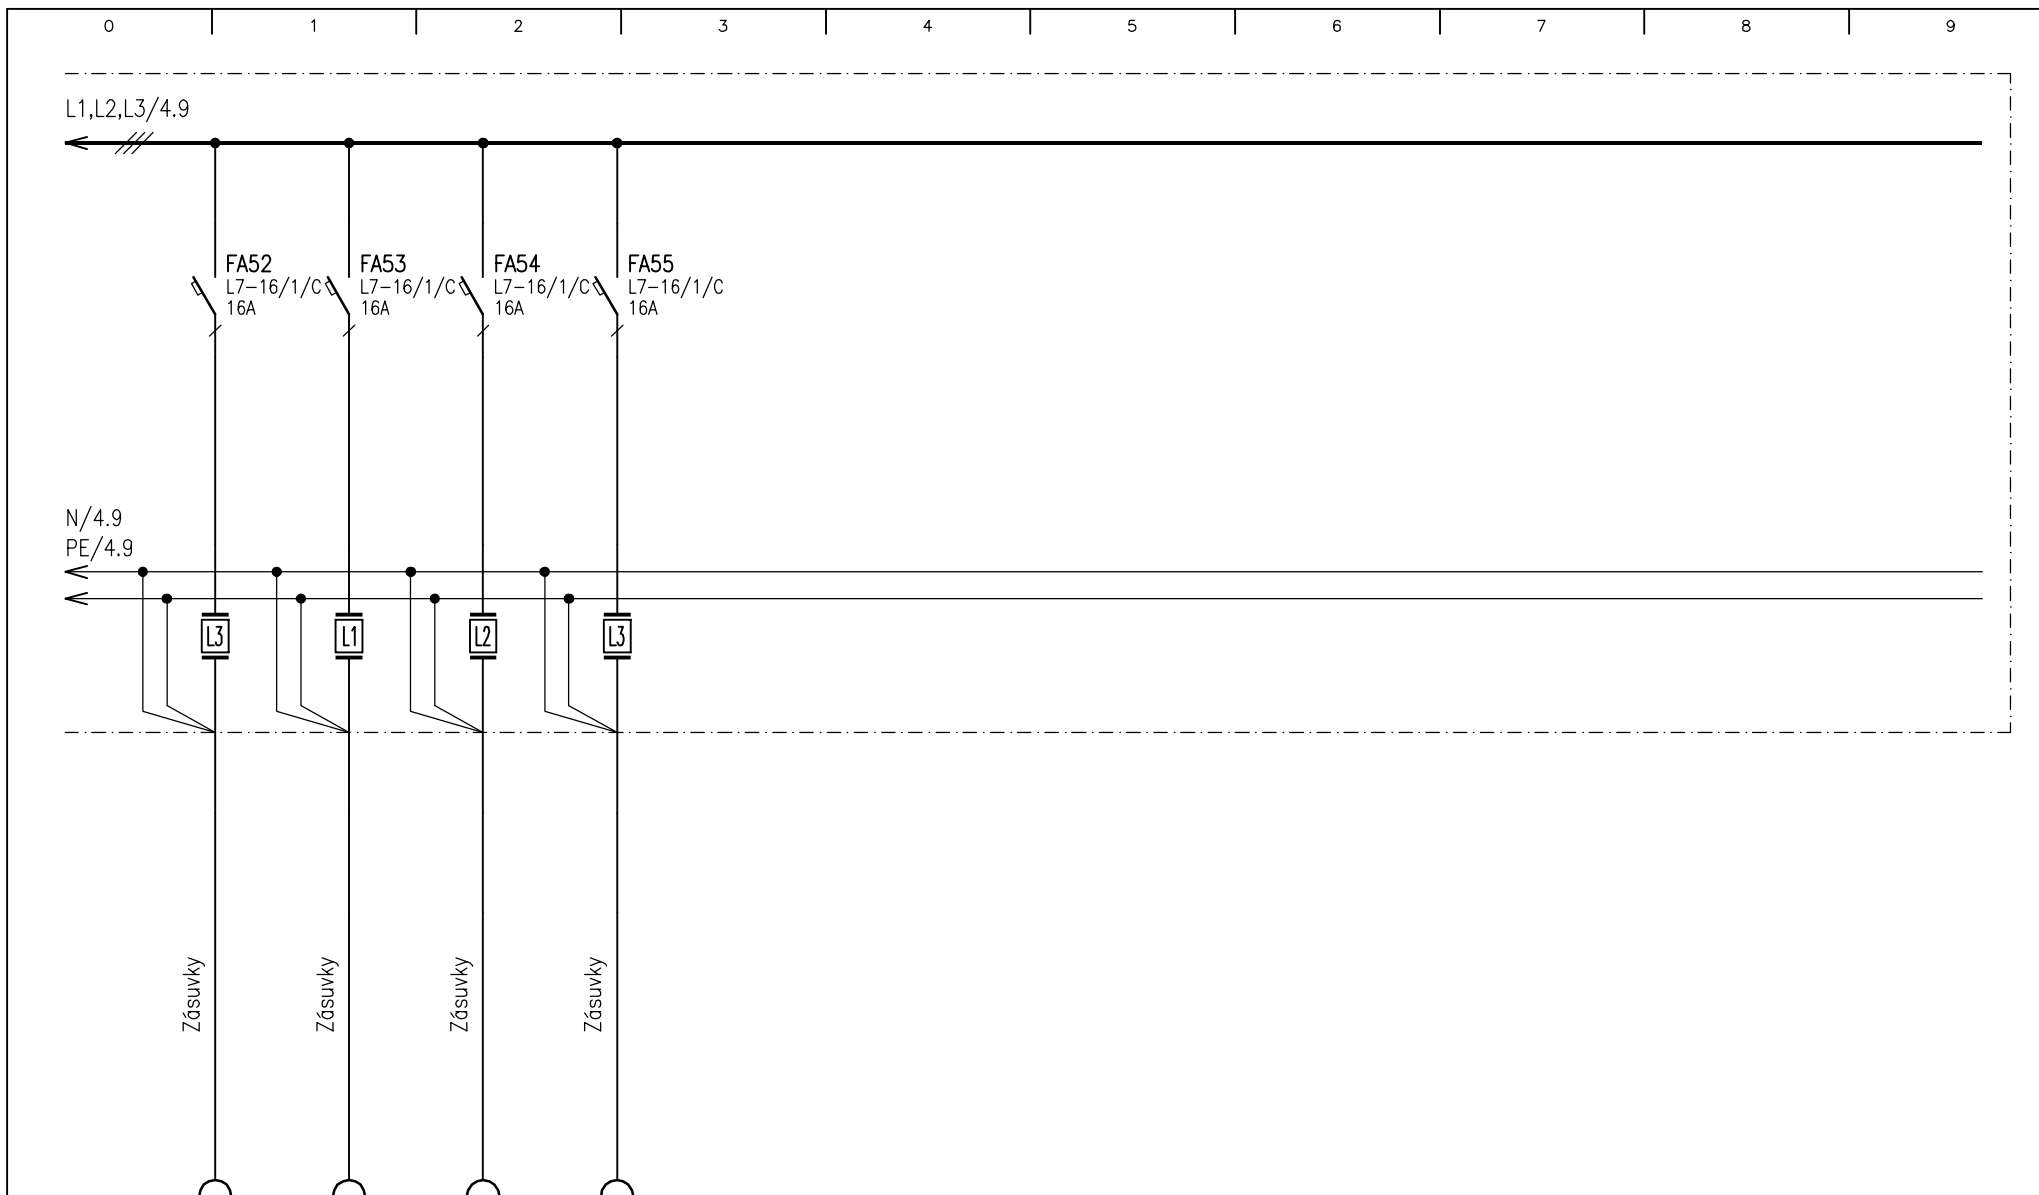

projektant	kreslil	revize
04/1996		06/2015
Ing. MALÝ		Ing. WEITER

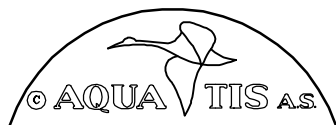


investor	akce	příloha	jmeno souboru	č.př.	str.
AQUATIS a.s.	MODERNIZACE SILOVÉ SÍTĚ PRO POČÍTAČE	ROZVADĚČ RS2	Rozvadec_RS2.dwg	-	5
					z 6

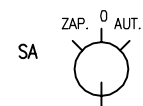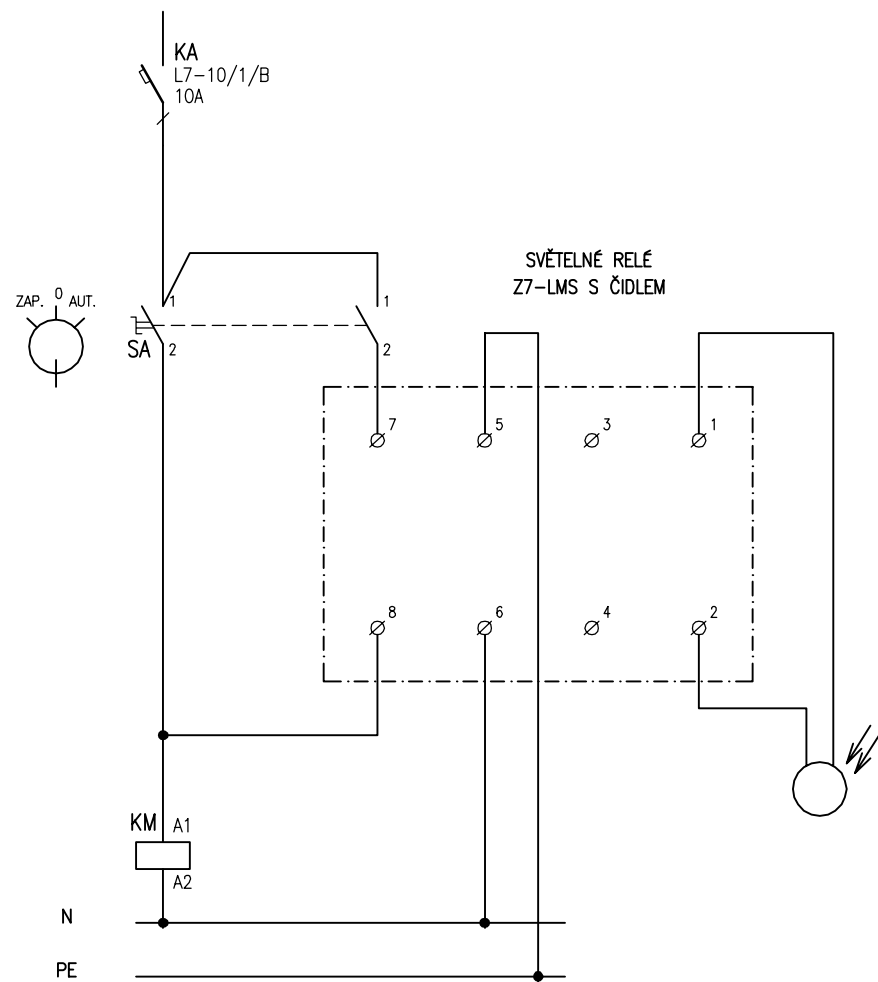

	1-2	3-4
0		
ZAP.		
AUT.		

OVĽÁDÁNÍ VENKOVNÍHO OSVĚTLENÍ

projektant	kreslil	revize
04/1996		06/2015
Ing. MALÝ		Ing. WEITER

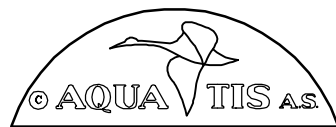

investor	akce	příloha	jmeno souboru	č.př.	str.
AQUATIS a.s.	MODERNIZACE SILOVÉ SÍTĚ PRO POČÍTAČE	ROZVADĚČ RS2	Rozvadec_RS2.dwg	-	6
					z 6