




Botanická 834/56, 602 00 Brno		Tel: +420 541 554 111 Fax: +420 541 211 205	E-mail: info@aquatis.cz http://www.aquatis.cz
Zodpovědný projektant ING. MILOŠ CHOBOLA	Hlavní inženýr projektu ING. MILOŠ CHOBOLA	Vedoucí střediska ING. MILOŠ CHOBOLA	
Vypracoval ING. JIRÍ WEITER	Kontroloval ING. JAN STÍCHA	Zakázkové číslo 3A156001FAC	
Datum 10/2018	Stupeň dokumentace TDW	Název souboru D 1 4 2 4 Rozvadec R7.DWG	
Akce ZATEPLENÍ BUDOVY SPOLEČNOSTI AQUATIS a.s. D.1 DOKUMENTACE STAVEBNÍCH OBJEKTŮ D.1.4 TECHNIKA PROSTŘEDÍ STAVEB D.1.4.2 STAVEBNÍ ELEKTROINSTALACE - 2. ČÁST			
Příloha		ROZVADĚČ R7	
Měřítko -	Číslo přílohy D.1.4.2.4		
Objednatel AQUATIS a.s.			

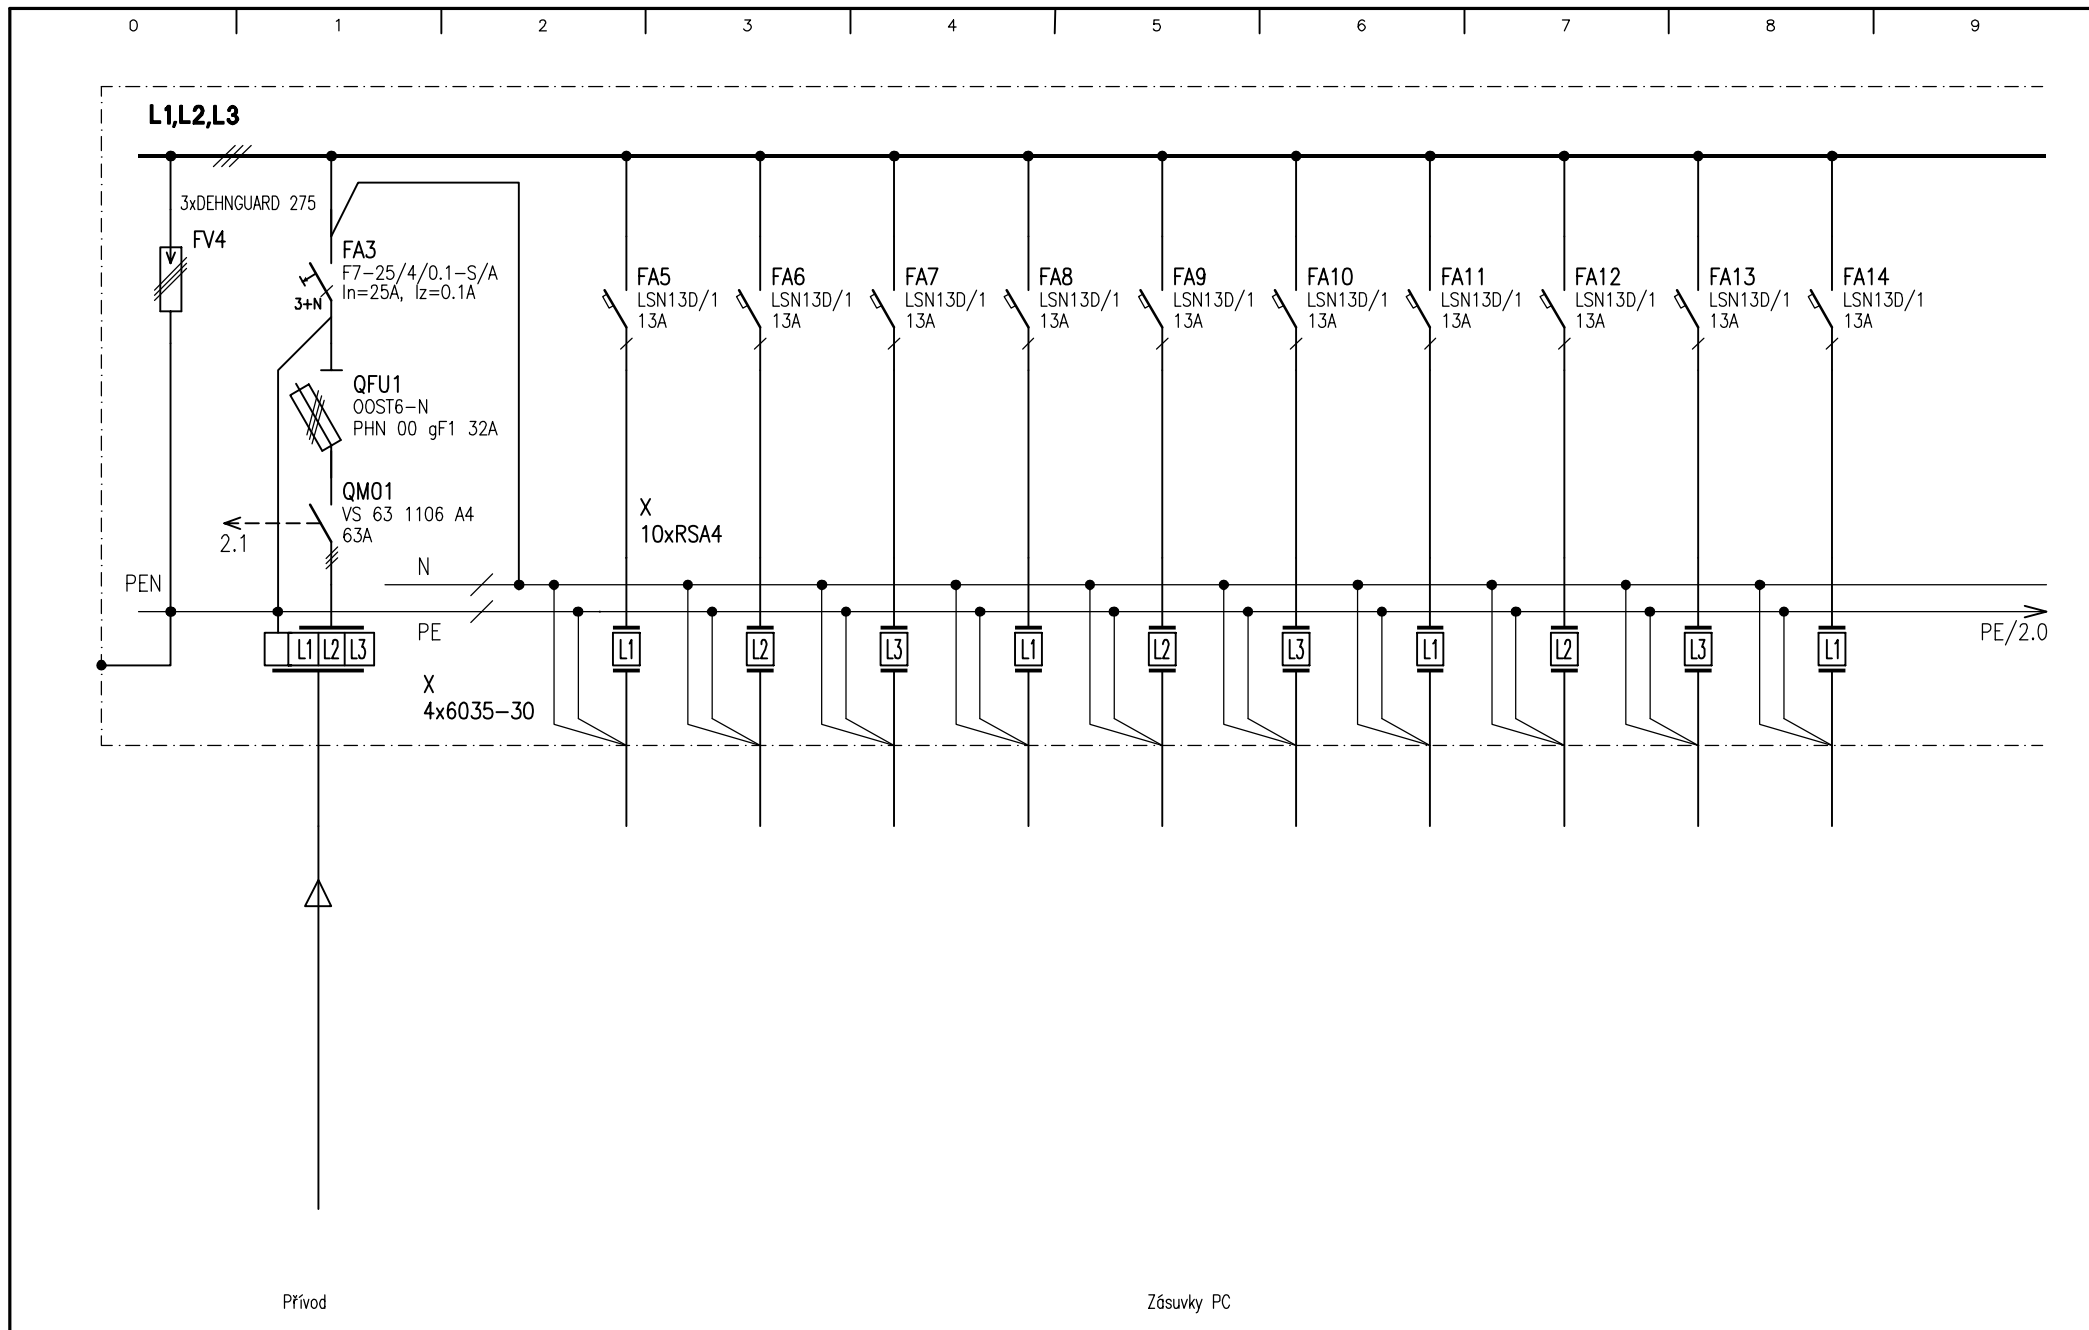



Datum 10/2018	Stupeň dokumentace DOKUMENTACE PRO VÝBĚR ZHOTOVITELE		Akce ZATEPLENÍ BUDOVY SPOLEČNOSTI AQUATIS a.s.	Příloha STAVEBNÍ ELEKTROINSTALACE - 2.ČÁST ROZVADĚČ R7	Název souboru D_1_4_2_4.DWG	Příloha D.1.4.2.4	Str. 1
							Z 5

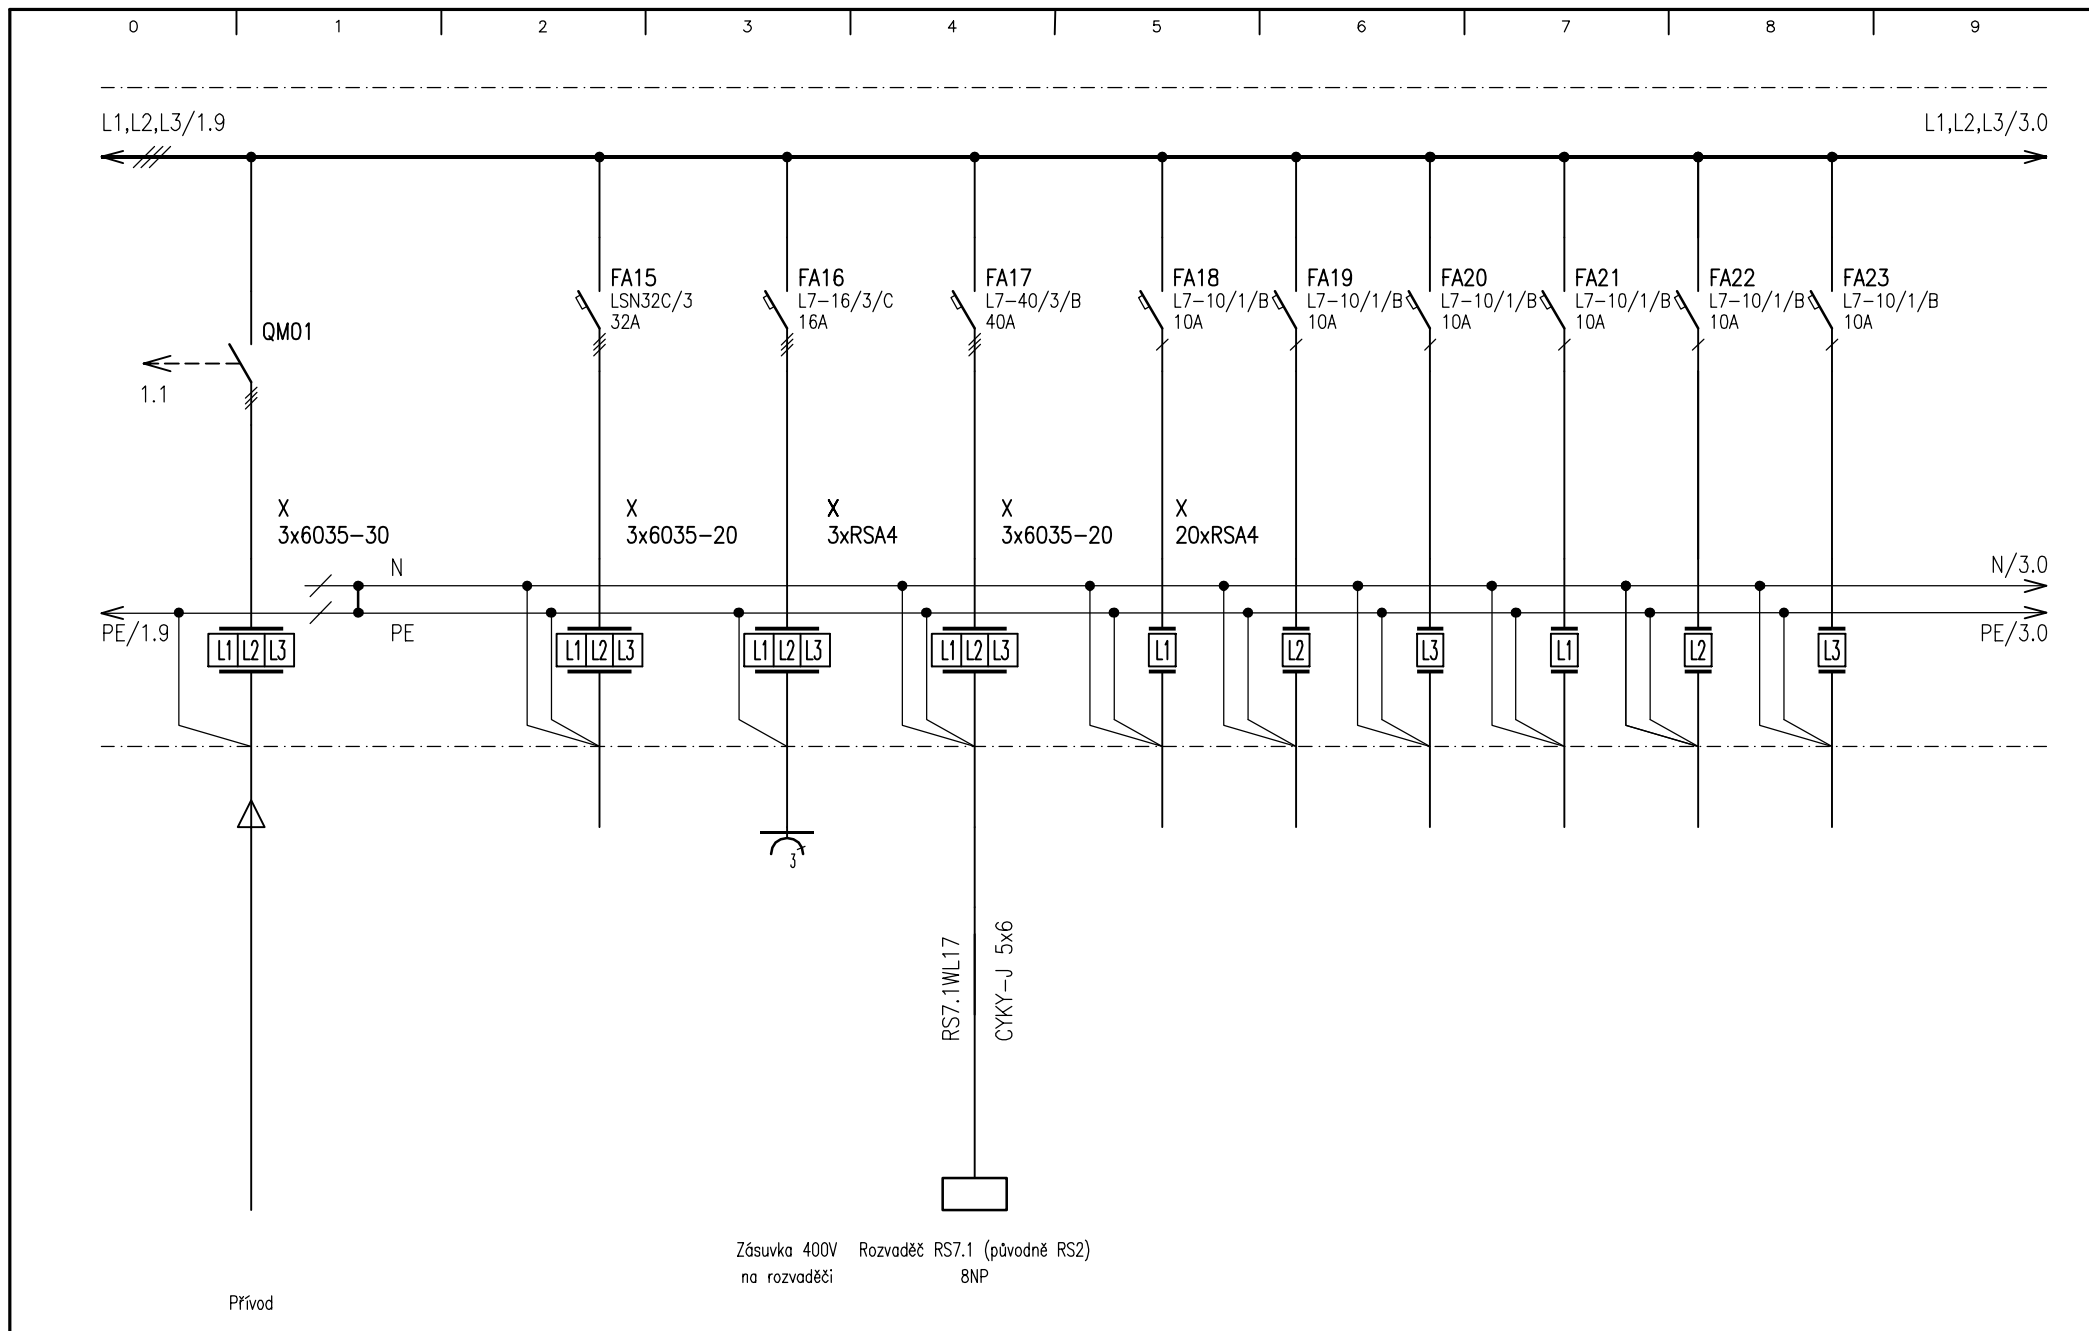

Datum 10/2018	Stupeň dokumentace DOKUMENTACE PRO VÝBĚR ZHOTOVITELE	AQUATIS	Akce ZATEPLENÍ BUDOVY SPOLEČNOSTI AQUATIS a.s.	Příloha STAVEBNÍ ELEKTROINSTALACE - 2.ČÁST ROZVADĚČ R7	Název souboru D_1.4.2.4.DWG	Příloha D.1.4.2.4	Str. 2 Z 5
------------------	--	---------	--	--	--------------------------------	----------------------	---------------------

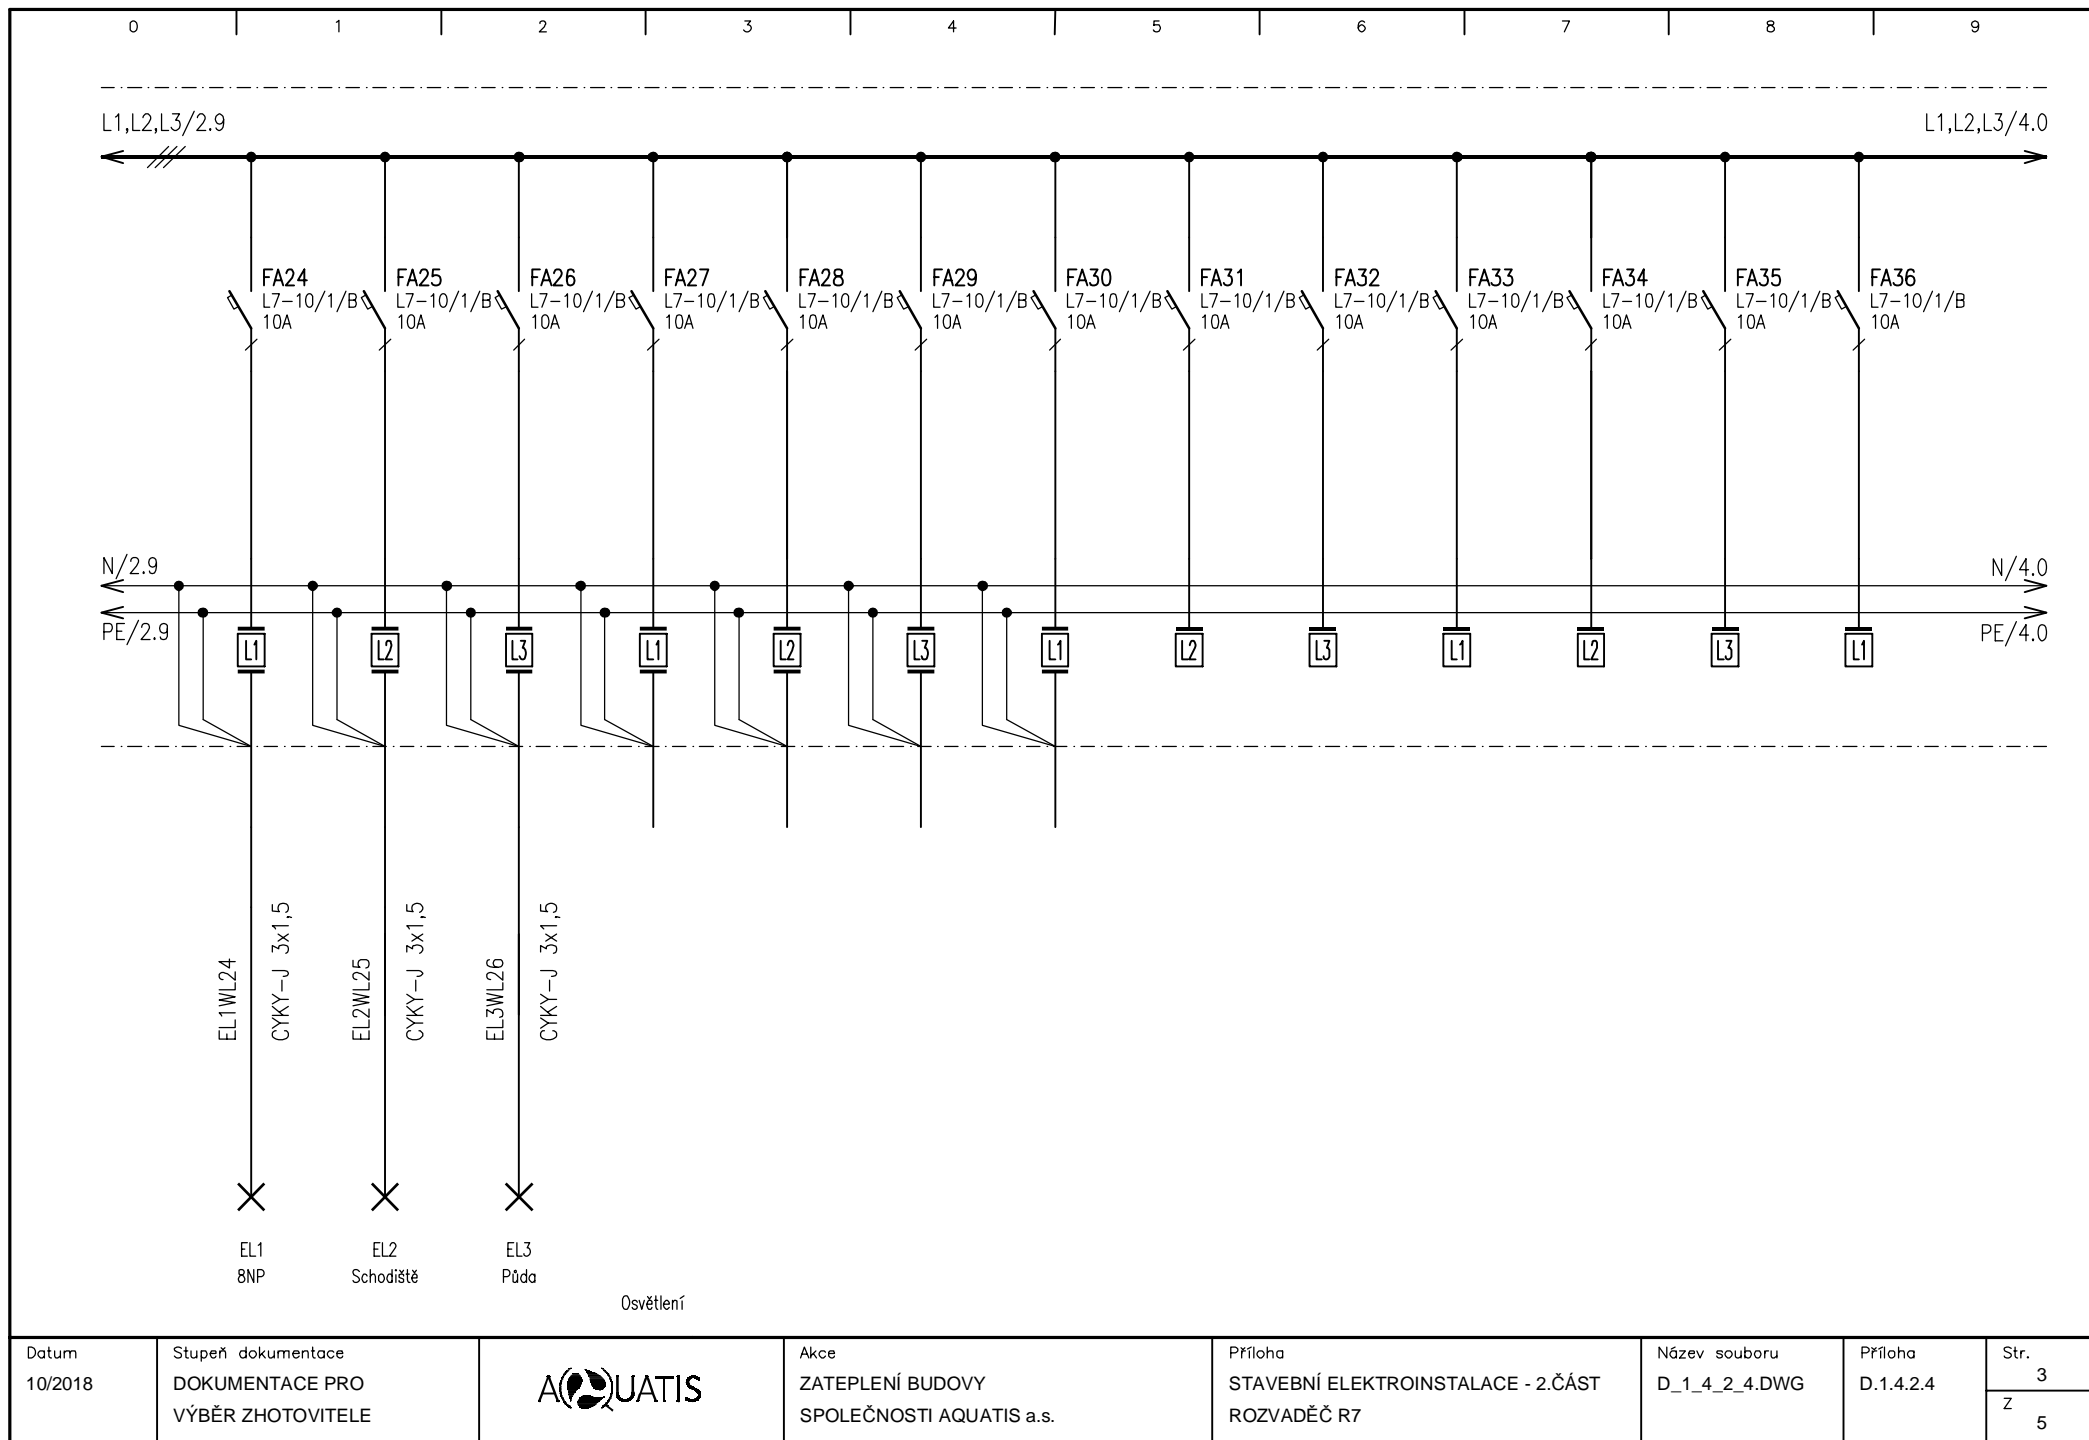

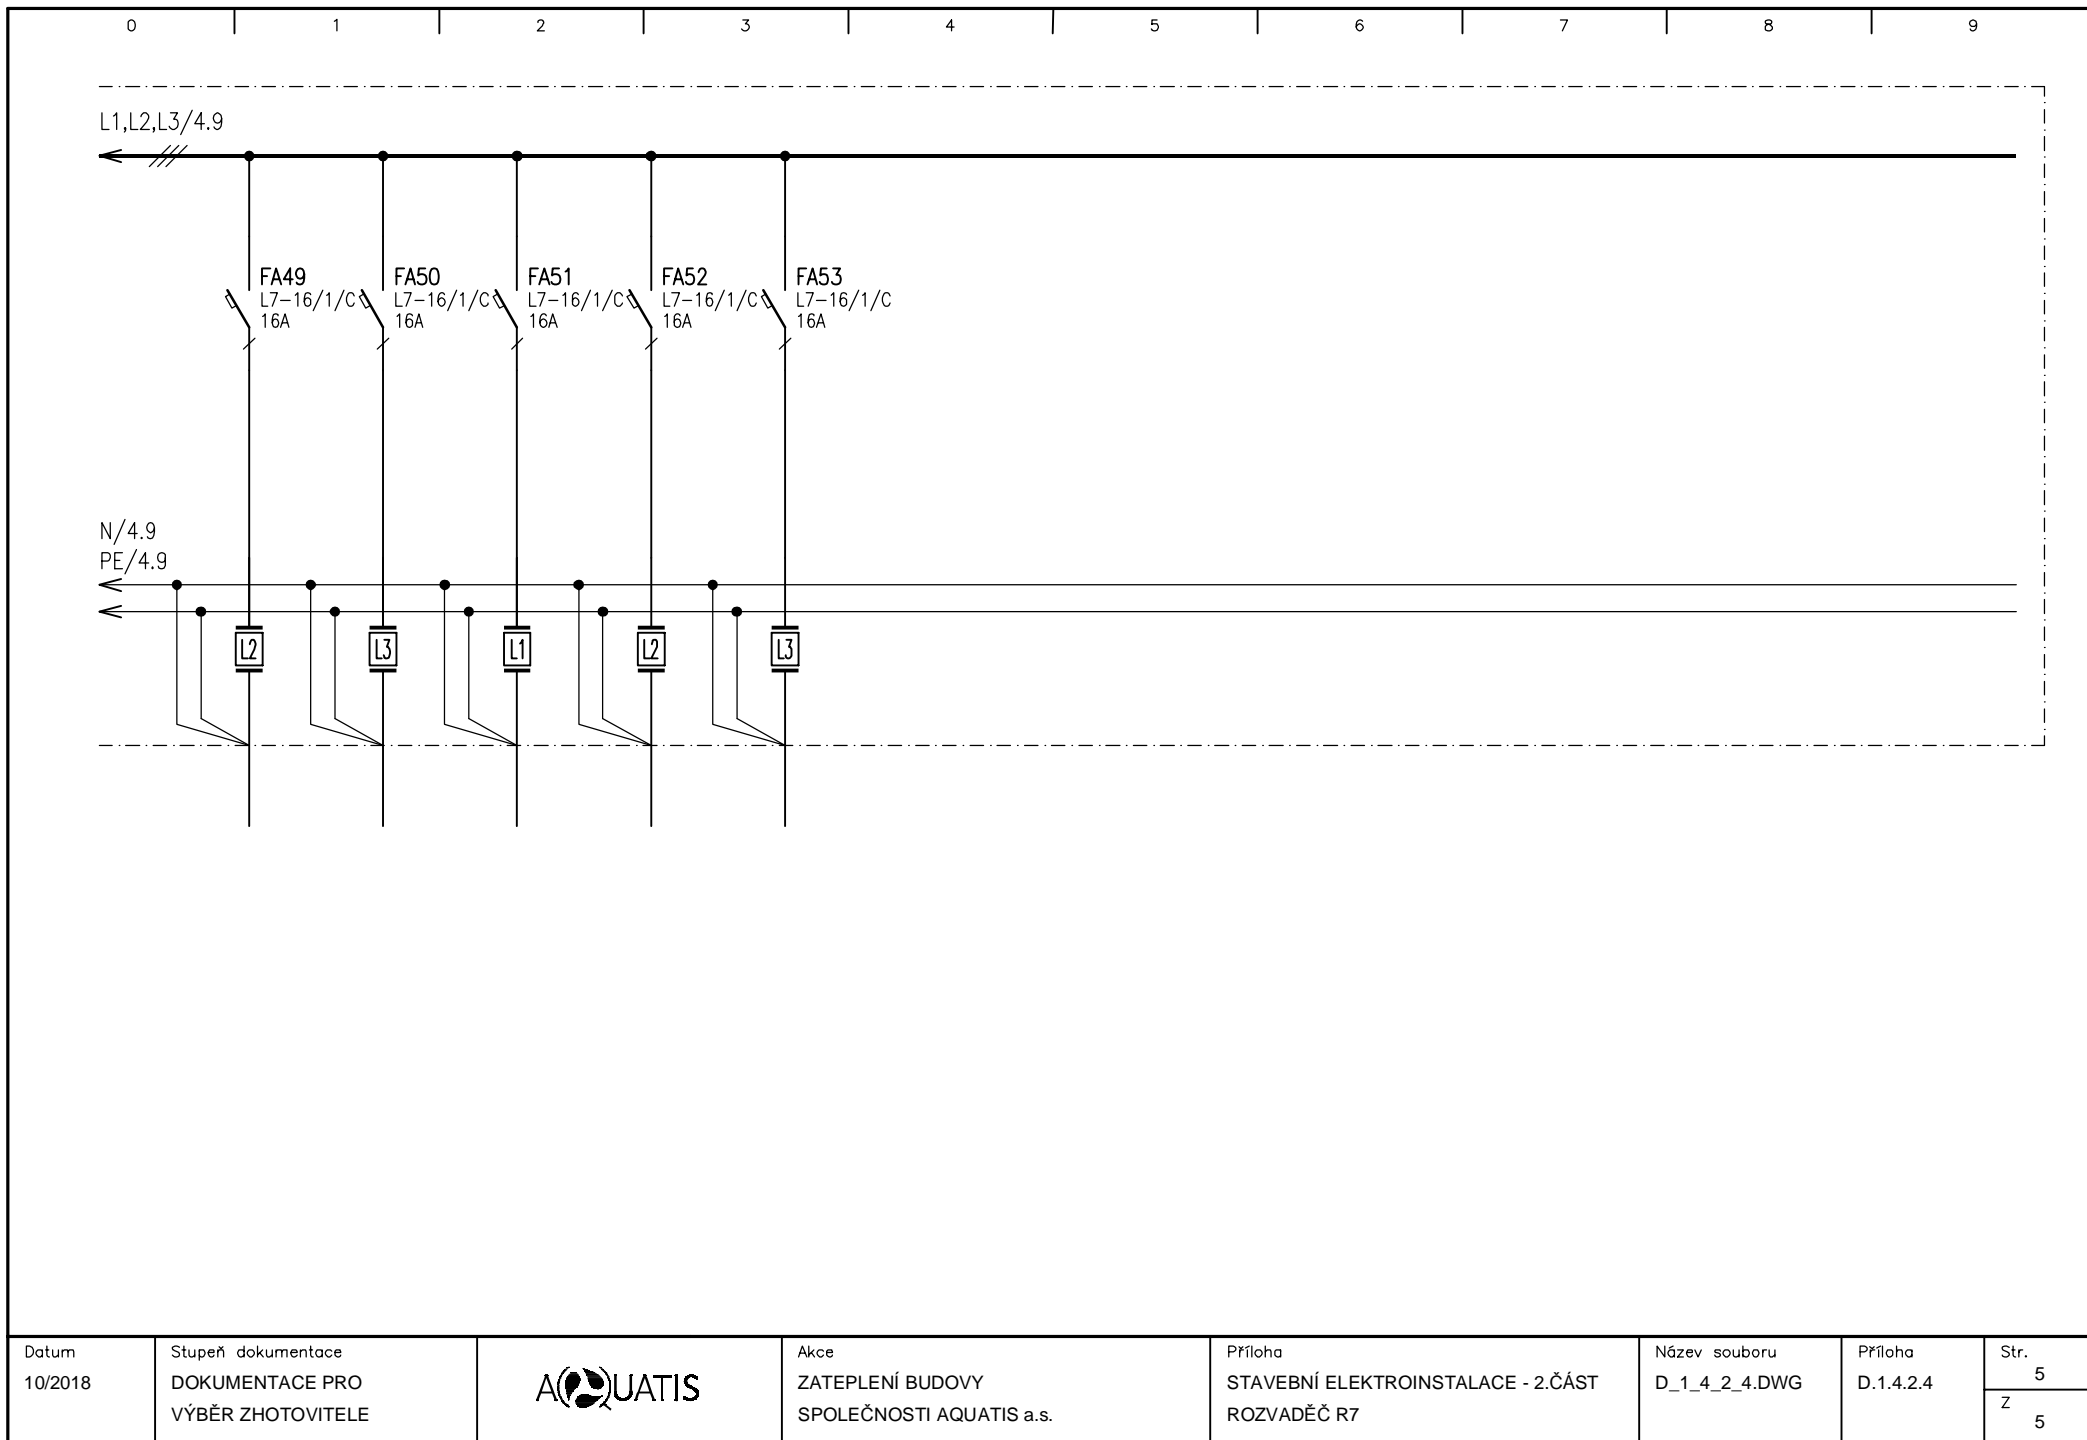

Datum 10/2018	Stupeň dokumentace DOKUMENTACE PRO VÝBĚR ZHOTOVITELE		Akce ZATEPLENÍ BUDOVY SPOLEČNOSTI AQUATIS a.s.	Příloha STAVEBNÍ ELEKTROINSTALACE - 2.ČÁST ROZVADĚČ R7	Název souboru D_1_4_2_4.DWG	Příloha D.1.4.2.4	Str. 5
							Z 5