


ŘEZ V OSE 01

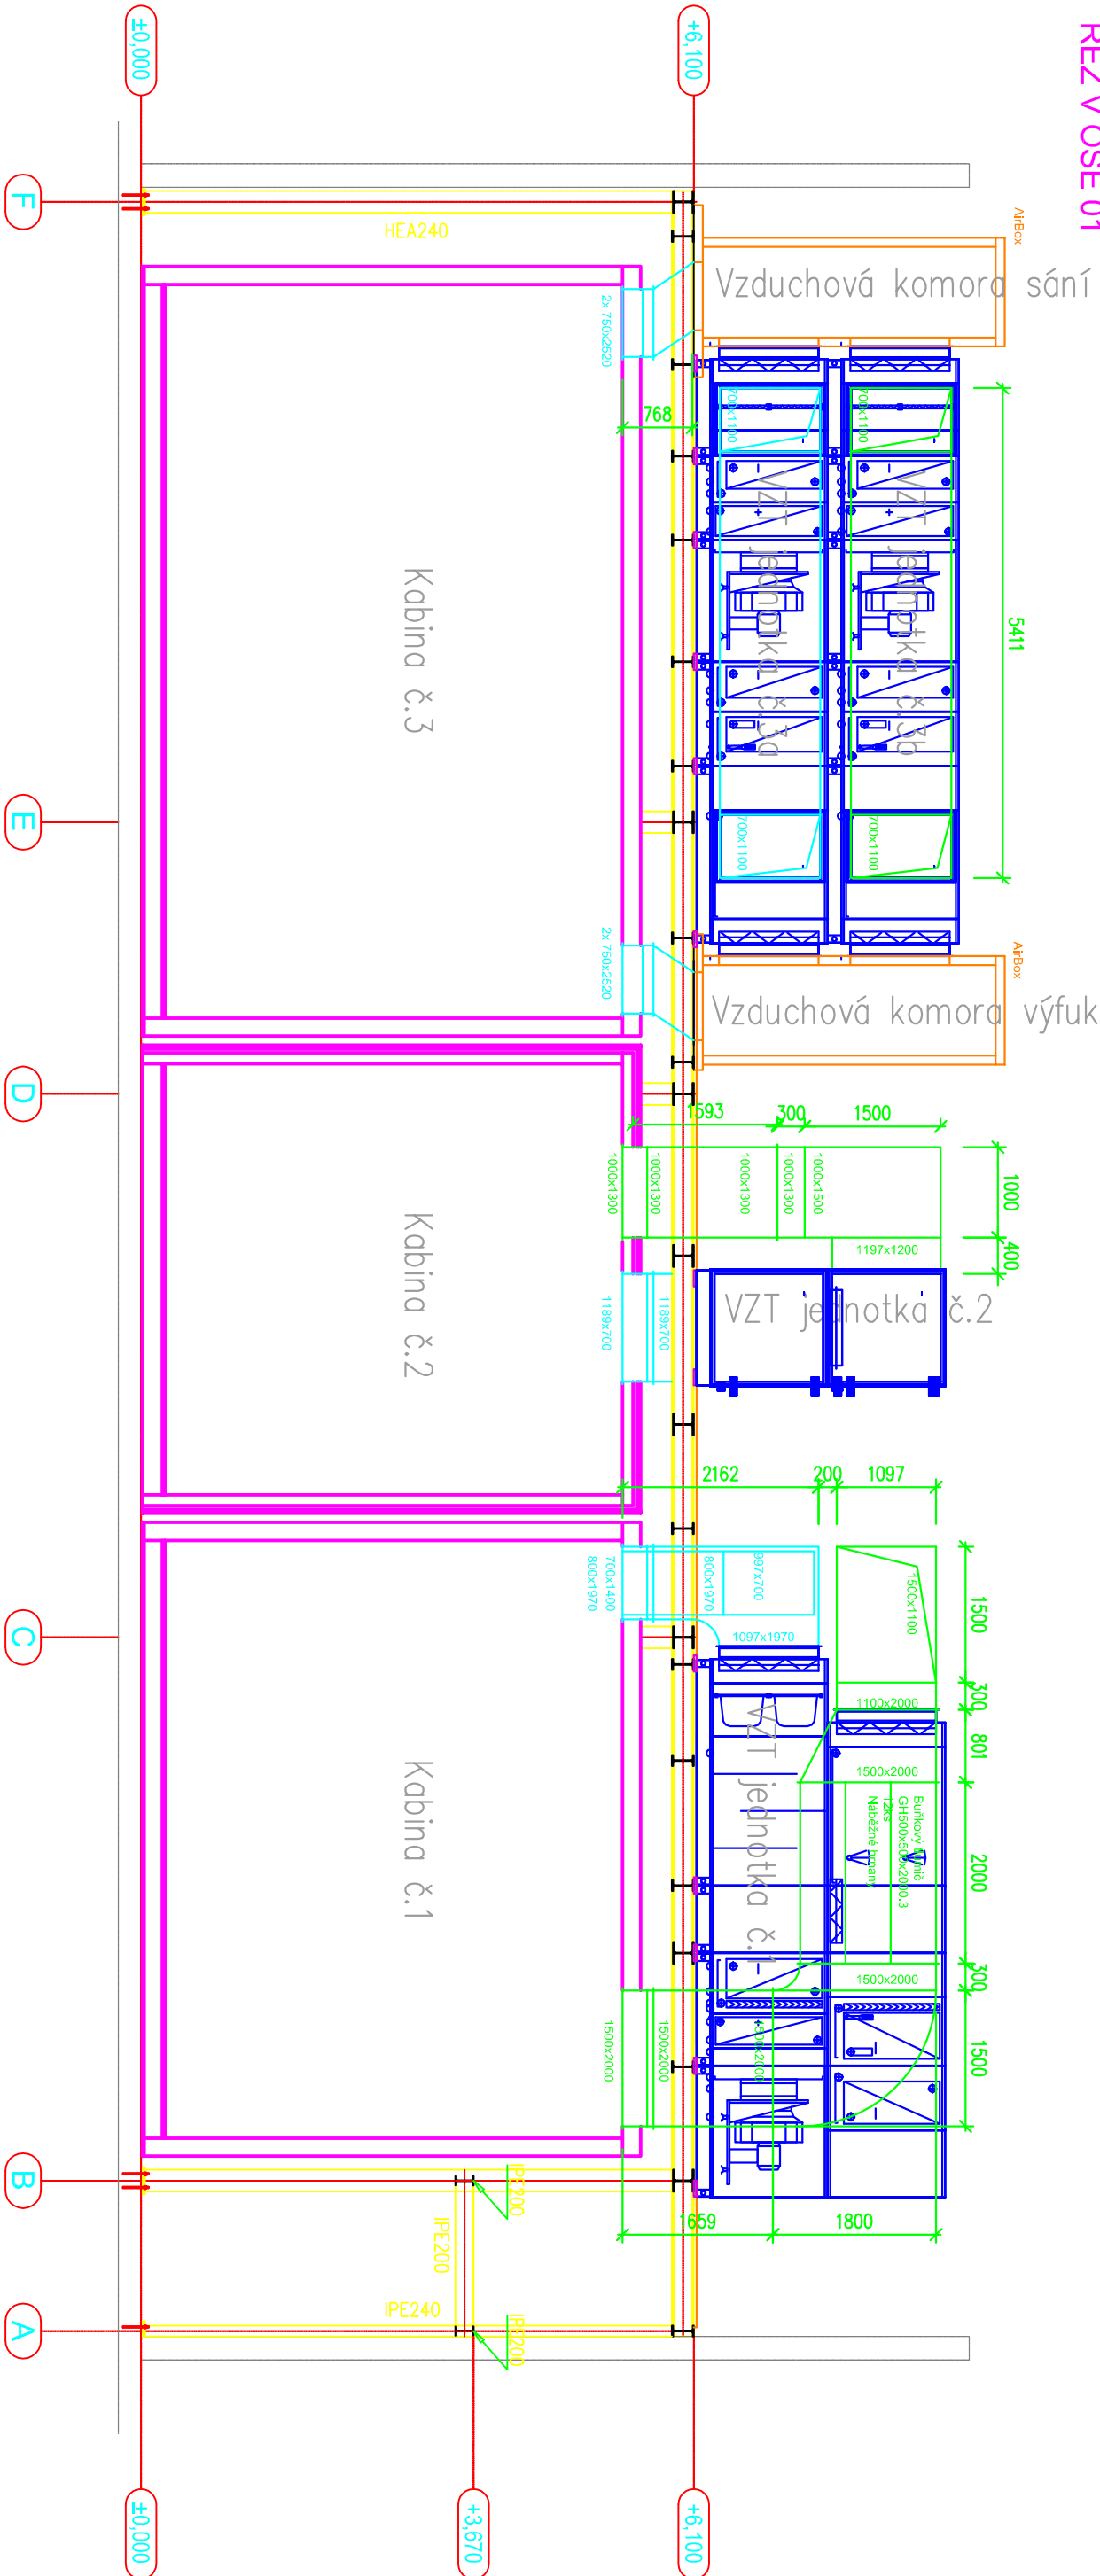

Vzduchotechnické potrubí -1. patro

Vzduchotechnické potrubí -2. patro

VZT rozvody část 2.

Výkres VZT jednotek a potrubí

VED. PROJEKTANT	ZOD. PROJEKTANT	VYPRACOVAV	KONTROLA	SZU BRNO	
	Jméno	Jméno			
		Ing. Milon Bošťa			
INVESTOR					
				FORMÁT	A3
				DATUM	14.3.2013
				STUPEŇ	
				ČZAKÁŽKY	
				SPECIALIZACE	
				Č. ARCHIVU	
				MĚŘÍTKO	Č. VÝKRESU
				1:100	2