

SCHÉMA ULOŽENÍ VODOVODNÍHO POTRUBÍ PE

a) V KOMUNIKACI b) VE VOLNÉM TERÉNU


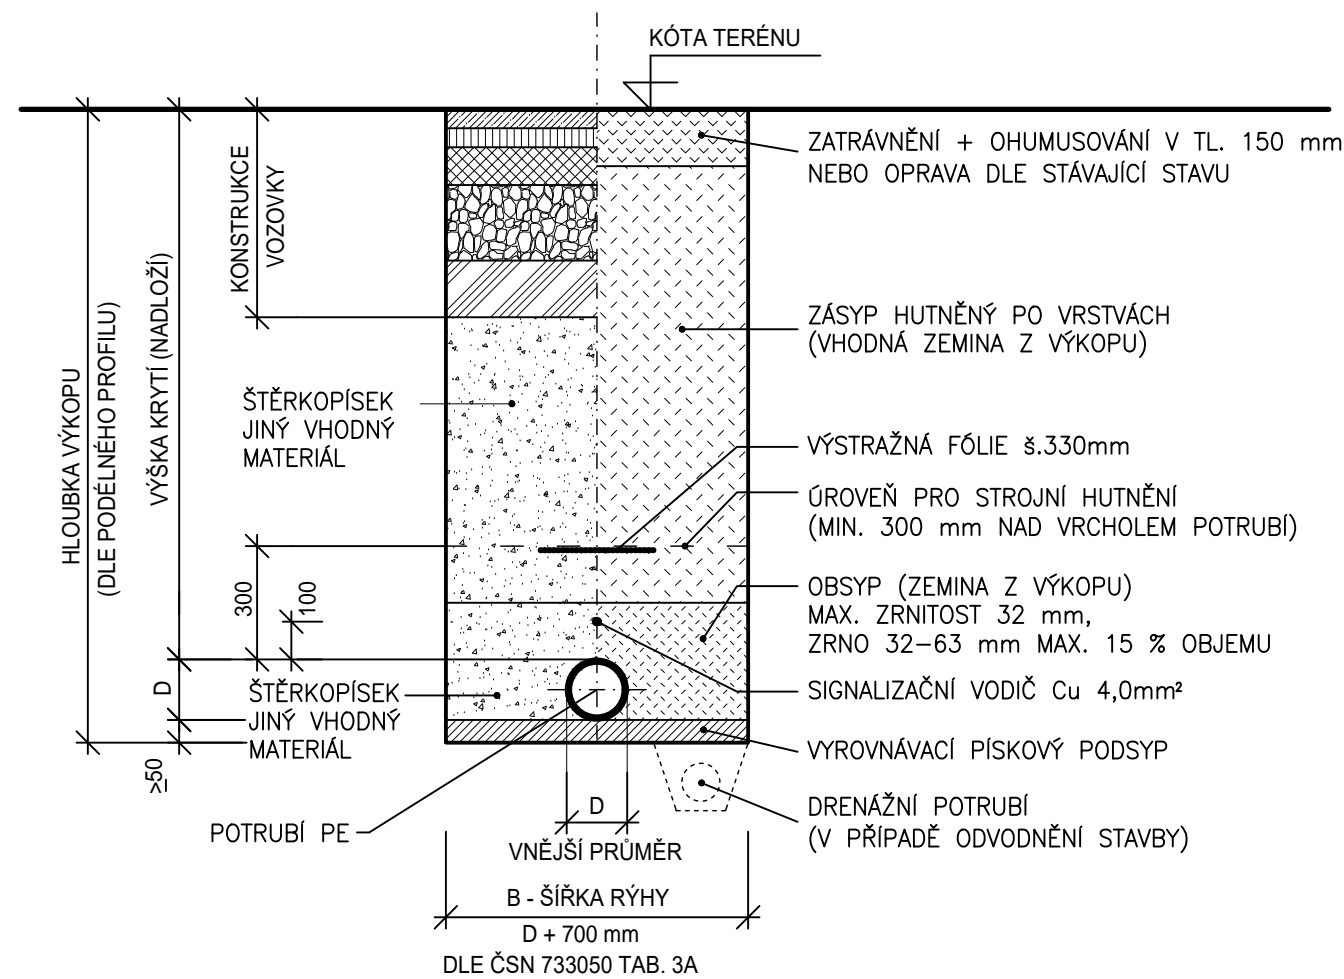


SCHÉMA ULOŽENÍ KANALIZAČNÍHO POTRUBÍ

a) V KOMUNIKACI b) VE VOLNÉM TERÉNU

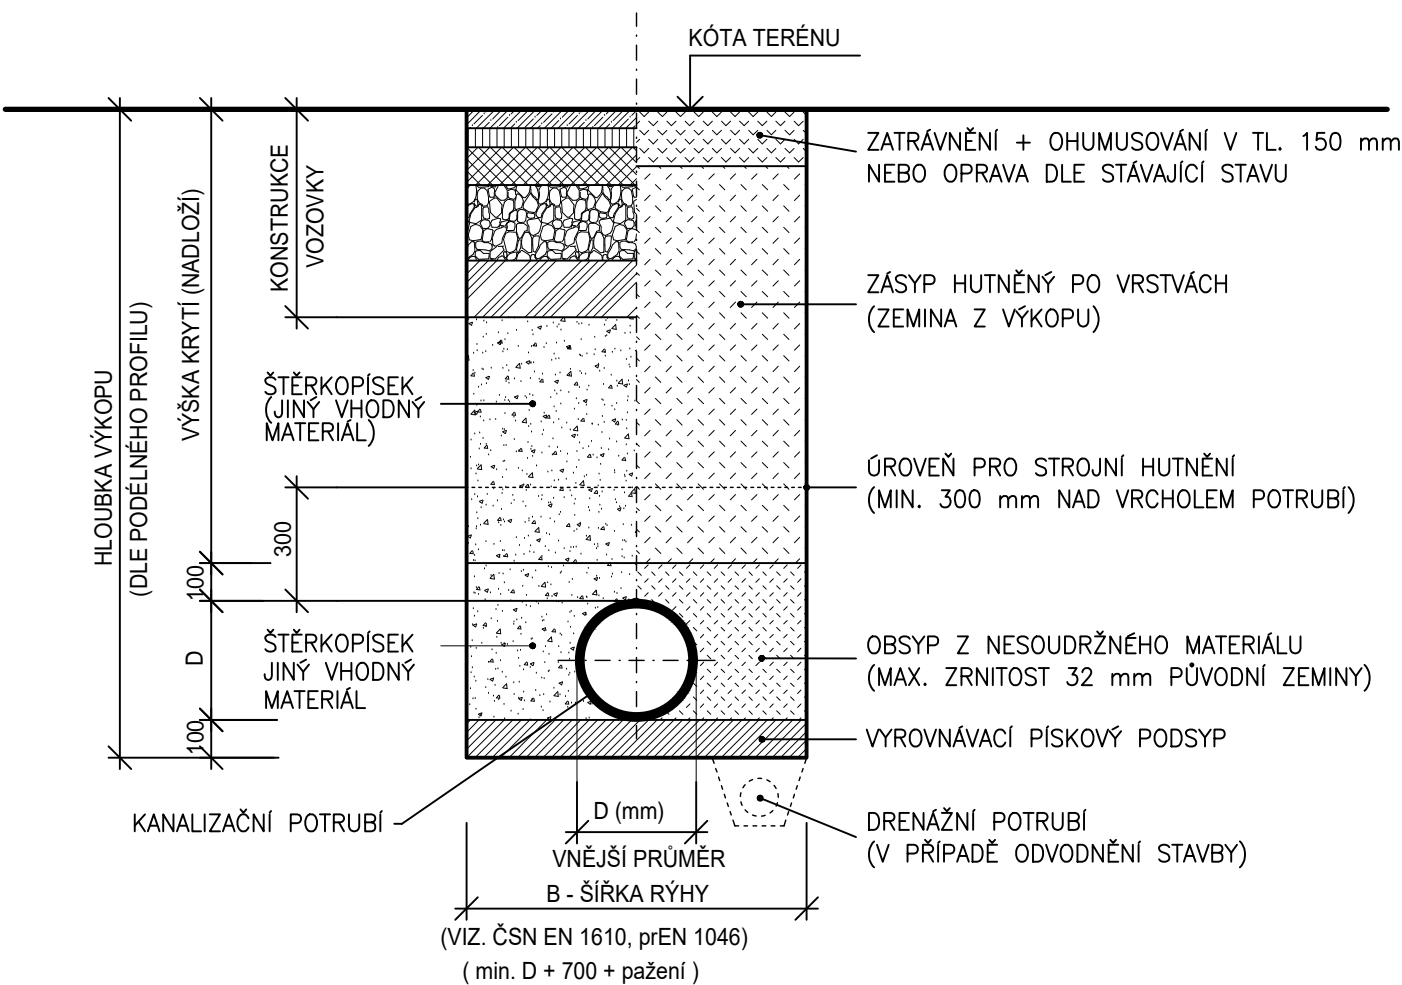

POZNÁMKA

STĚNY VÝKOPU MUSÍ BÝT ZAJIŠTĚNY PROTI SESUNUTÍ PAŽENÍM NEBO SVAHOVÁNÍM OD HLOUBKY VÝKOPU VÍČ NEŽ 1,1m, PŘI STROJNÍM PROVÁDĚNÍ VÝKOPU MUSÍ BÝT ZAPAŽEN VŽDY.
ZÁSYP POTRUBÍ HUTNIT PO VRSTVÁCH max. 150mm.

vypracoval	Ing. David Křivánek	Ing. David Křivánek PROJEKTOVÁNÍ ZTI, PLYN, ÚT Buchlovská 93, Velehrad 687 06 david.krivanek@centrum.cz tel.: 737 767 116	
projektant	Ing. David Křivánek		
investor	Obec Vranovice		
místo stavby	NÁVES 89, 691 25 VRANOVICE	formát	2x A4
stavba	PŘÍSTAVBA A STAVEBNÍ ÚPRAVY BYTOVÉHO DOMU S NEBYTOVÝM PROSTOREM D.1.4.b Zdravotně technické instalace	datum	01/2022
		stupeň pd	DPPS
		měřítko	č.v. - 11
obsah	ULOŽENÍ POTRUBÍ		