


LEGENDA:

- NAVRHOVANÉ:
- KANALIZACE SPLAŠKOVÁ
 - KANALIZACE SPLAŠKOVÁ POD STROPEM
 - KANALIZACE DEŠŤOVÁ
 - KANALIZACE DEŠŤOVÁ POD STROPEM
 - KLOZET ZÁVĚSNÝ
 - UMYVADLO
 - VANA
 - SPRCHA
 - DŘEZ
 - PRAČKA
 - ODPADNÍ POTRUBÍ SPLAŠKOVÉ KANALIZACE
 - ODPADNÍ POTRUBÍ DEŠŤOVÉ KANALIZACE

POZNÁMKA

PŘED ZAHÁJENÍM PRACÍ NA SVODNÉ (LEŽATÉ) KANALIZACI NUTNO KOORDINOVAT VÝŠKOVÉ NAPOJENÍ KANALIZACE NA KANALIZAČNÍ PŘÍPOJKU (ŠACHTU KANALIZAČNÍ PŘÍPOJKY).

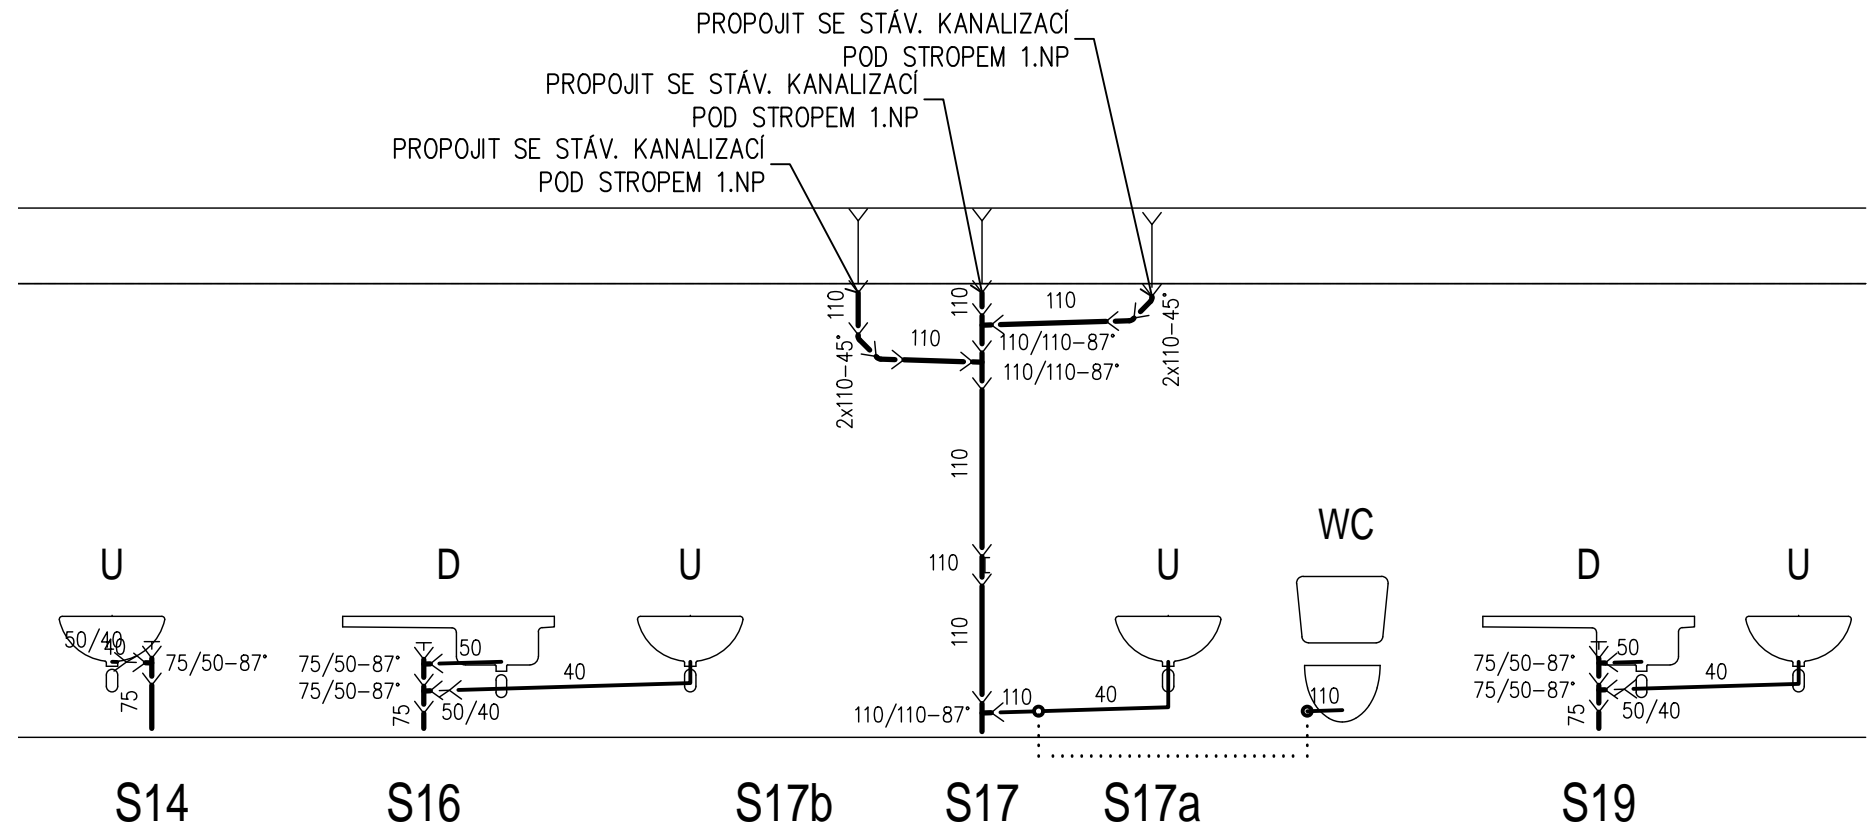

vypracoval	Ing. David Křivánek	Ing. David Křivánek PROJEKTOVÁNÍ ZTI, PLYN, ÚT Buchlovská 93, Velehrad 687 06 david.krivanek@centrum.cz tel.: 737 767 116	
projektant	Ing. David Křivánek		
investor	Obec Vranovice		
místo stavby	NÁVES 89, 691 25 VRANOVICE	formát	2x A4
stavba	PŘÍSTAVBA A STAVEBNÍ ÚPRAVY BYTOVÉHO DOMU S NEBYTOVÝM PROSTOREM D.1.4.b Zdravotně technické instalace	datum	01/2022
		stupeň pd	DPPS
		měřítko	č.v. 1:50 05
obsah	SCHÉMA KANALIZACE		