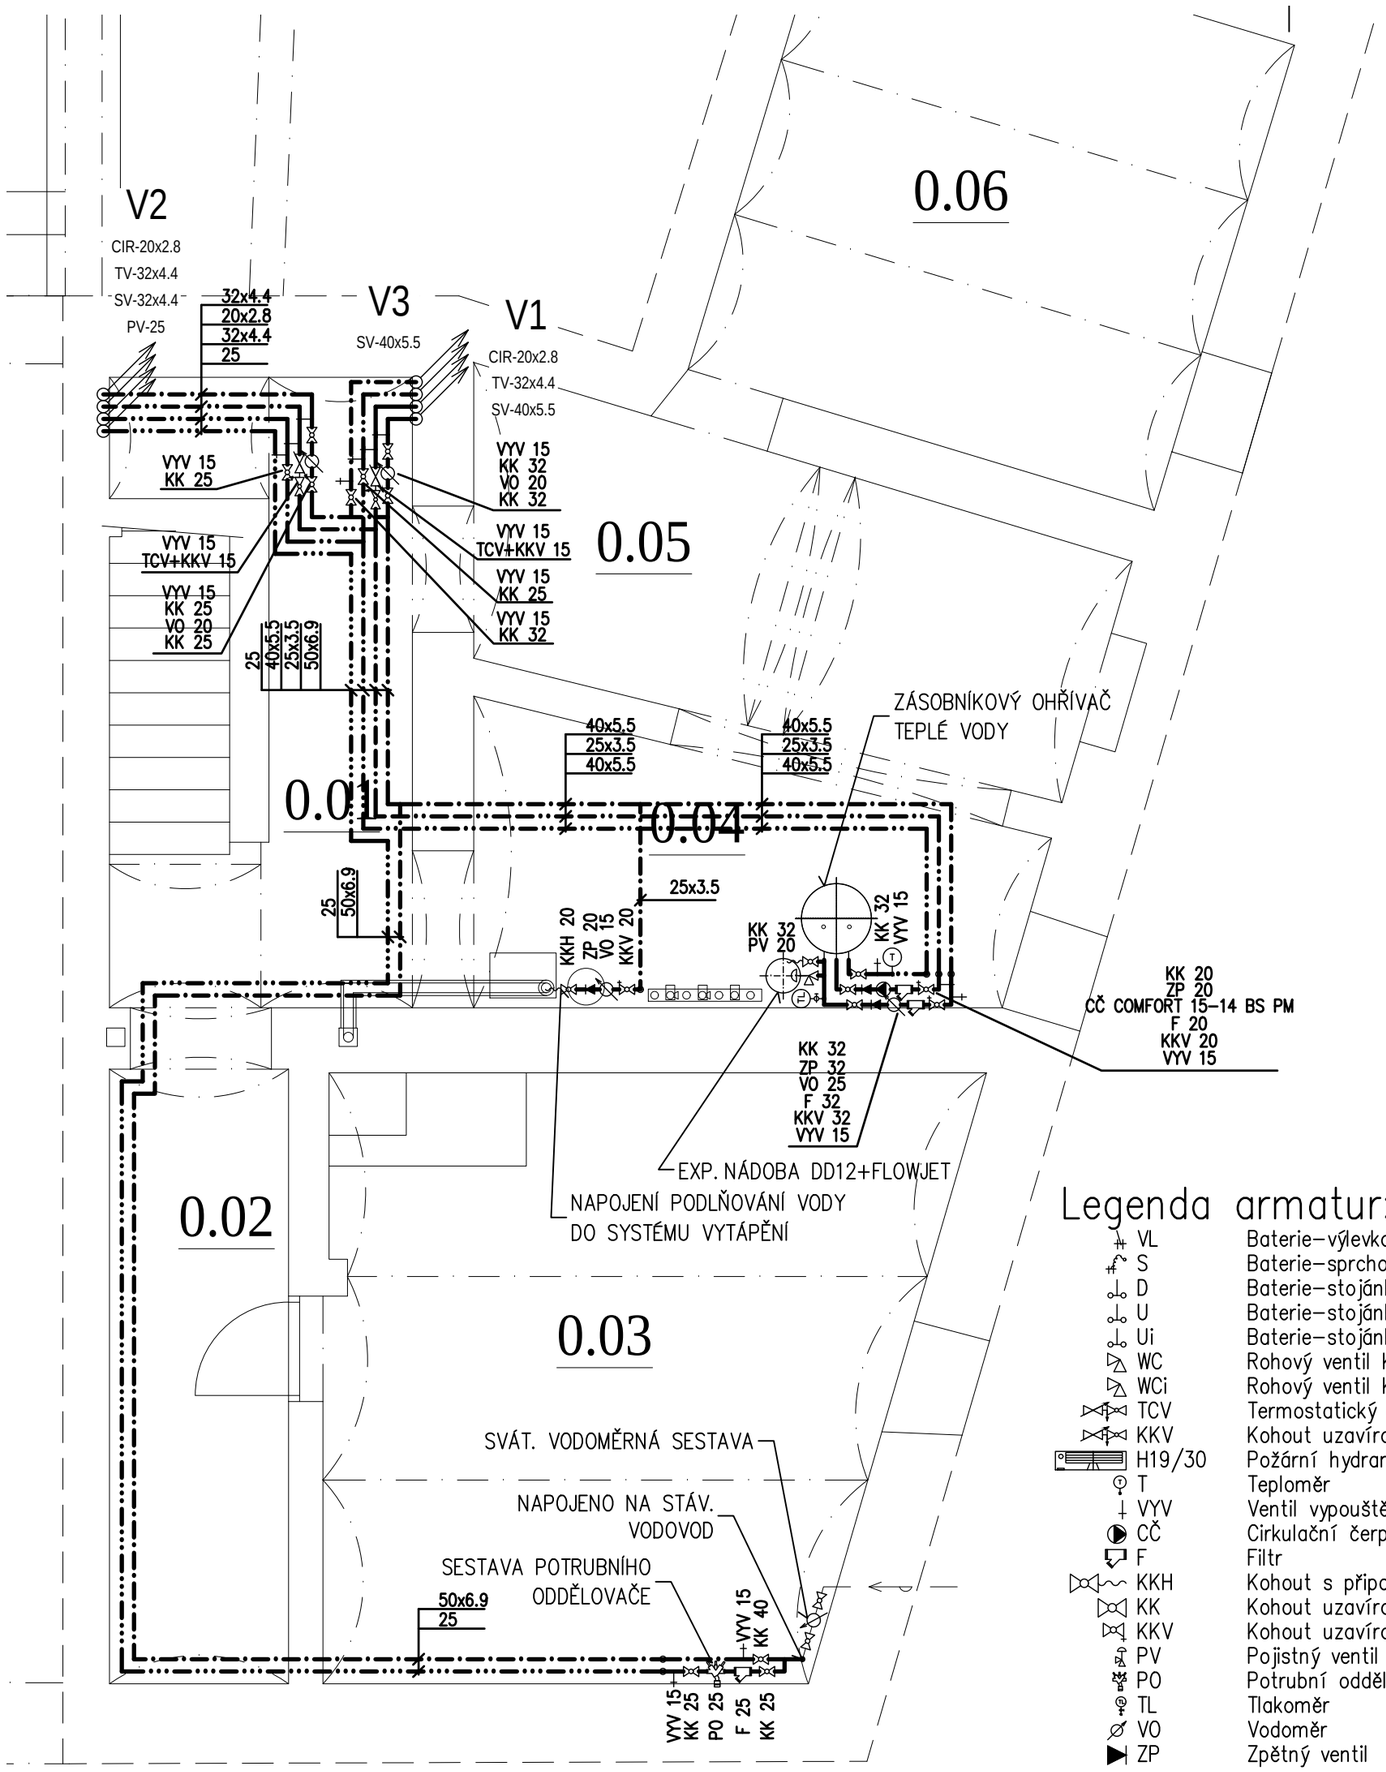

Legenda:

- studená voda
- teplá voda
- cirkulace
- požární vodovod
- studená voda– stávající
- vodovod

D	Dřez
VL	Výlevka
S	Sprcha
U	Umyvadlo
Ui	Umyvadlo ZTP
WC	Záchodová mísa
WCi	Záchodová mísa ZTP

V1 — Stoupací potrubí vody

P1 — Stoupací potrubí požární vody

LEGENDA MÍSTNOSTÍ

OZN.	ÚČEL
0.01	SKLEPNÍ PROSTOR
0.02	SKLEPNÍ PROSTOR
0.03	SKLEPNÍ PROSTOR
0.04	SKLEPNÍ PROSTOR
0.05	SKLEPNÍ PROSTOR
0.06	SKLEPNÍ PROSTOR
0.07	SKLEPNÍ PROSTOR

VZDÁLENOST PODPOR CELOPLASTOVÝCH TRUBEK PP RCT VODOROVNÉ POTRUBÍ

ø potrubí [mm]	Vzdálenost podpor [cm] při teplotě vody		
	20 °C	50 °C	60°C
20	95	85	80
25	100	95	90
32	120	110	100
40	130	120	115
50	150	130	125
63	170	150	145
75	185	160	155
90	200	180	175
110	220	195	190

POZNÁMKA

- SPECIFIKACI A PŘESNÉ OSAZENÍ ZAŘIZOVACÍCH PŘEDMĚTŮ JE TŘEBA PRŮBĚŽNĚ KONZULTOVAT S INVESTOREM.
- POTRUBÍ(VODOVOD) JE OZNAČENO VNĚJŠÍM PRŮMĚREM x TLOUŠŤKOU STĚNY
- ZÁVITOVÉ ARMATURY JSOU OZNAČENY JMENOVITOU SVĚTLOSTÍ
- PŘESNOU POLOHU VODOVODNÍHO POTRUBÍ JE NUTNO NA STAVBĚ KOORDINOVAT S OSTATNÍMI ROZVODY V OBJEKTU.
- PŘI STAVBĚ JE NUTNO OVĚŘIT PŘESNOU POLOHU A TECHNICKÝ STAV STÁVAJÍCÍHO VODOVODNÍHO POTRUBÍ.

Legenda armatur:

VL	Baterie–výlevka
S	Baterie–sprchová
D	Baterie–stojánková dřezová
U	Baterie–stojánková umyvadlová
Ui	Baterie–stojánková umyvadlová ZTP
WC	Rohový ventil Klozet
WCi	Rohový ventil Klozet ZTP
TCV	Termostatický cirkulační ventil
KKV	Kohout uzavírací s vypouštěním
H19/30	Požární hydrant D19/30
T	Teploměr
VYV	Ventil vypouštěcí
CČ	Cirkulační čerpadlo
F	Filtr
KKH	Kohout s připojením na hadici
KK	Kohout uzavírací
KKV	Kohout uzavírací s vypouštěním
PV	Pojistný ventil rohový
PO	Potrubní oddělovač
TL	Tlakoměr
VO	Vodoměr
ZP	Zpětný ventil

vypracoval	Ing. David Křivánek	Ing. David Křivánek PROJEKTOVÁNÍ ZTI, PLYN, ÚT Buchlovská 93, Velehrad 687 06 david.krivanek@centrum.cz tel.: 737 767 116	
projektant	Ing. David Křivánek		
investor	Obec Vranovice	formát	2x A4
místo stavby	NÁVES 89, 691 25 VRANOVICE	datum	01/2022
stavba	PŘÍSTAVBA A STAVEBNÍ ÚPRAVY BYTOVÉHO DOMU S NEBYTOVÝM PROSTOREM D.1.4.b Zdravotně technické instalace	stupeň pd	DPPS
		měřítko 1:50	č.v. 07
obsah	VODOVOD - PŮDORYS 1.PP		