


ŘEZ PODELNÝ  
M 1:50

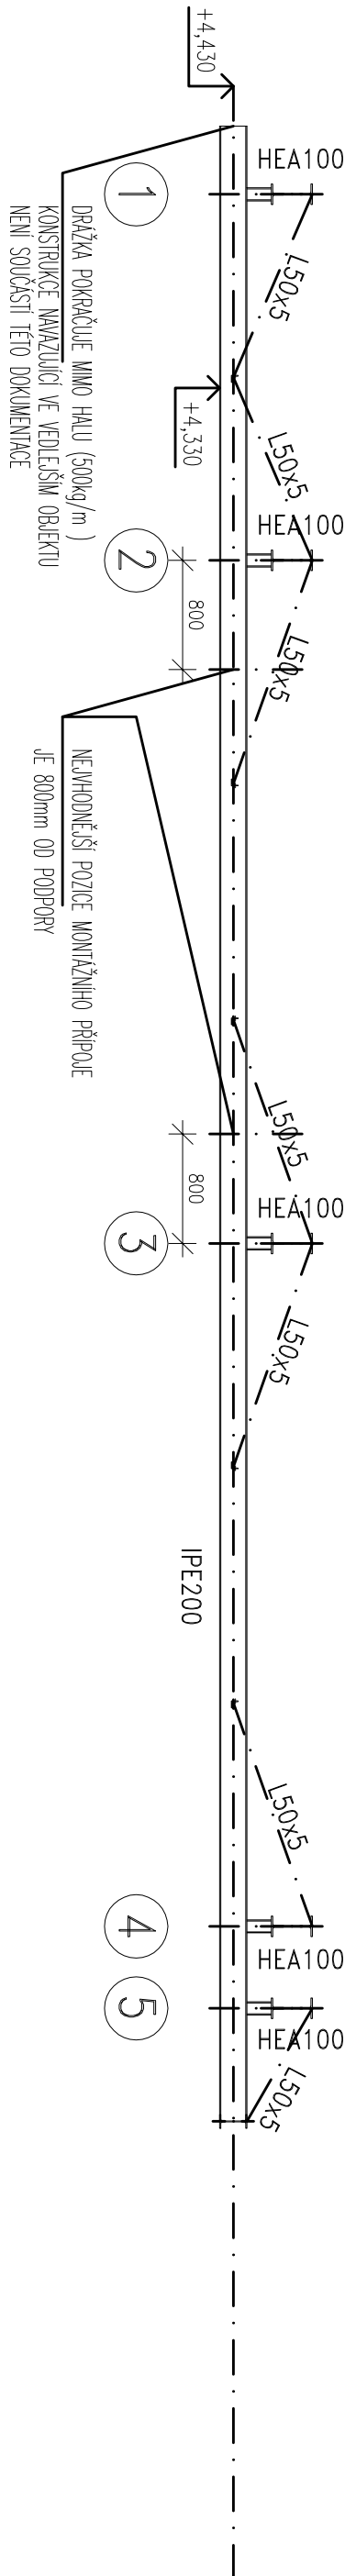

## MATERIÁL:

HLAVNÍ NOSNÁ KONSTRUKCE JE NAVRŽENÁ Z OCELI:

S 235 JR

## BAREVNÉ ŘEŠENÍ:

BAREVNÉ ŘEŠENÍ BUDE URČENO INVESTOREM  
V DALŠÍ FÁZI PROJEKTU

## ANTI-KOROZNÍ OCHRANA:

NÁTĚROVÝ SYSTÉM MUSÍ ODPOVÍDAT ZÁTĚŽI PRO PRŮMYSLOVÉ PROSTŘEDÍ V EXTERIÉRU  
V SOULADU S ČSN EN ISO 12 944 (KOROZNÍ PROSTŘEDÍ C3)

## VÝROBA

OCELOVÁ KONSTRUKCE BUDE PROVEDENÁ DLE ČSN 73 2601 – PROVÁDĚNÍ  
OCELOVÝCH KONSTRUKCÍ. KONSTRUKCE JE ZATŘÍDĚNÁ DO VÝROBNÍ SKUPINY B

## MONTÁŽ:

PRO MONTÁŽ OK PLATÍ TYTO ZÁKLADNÍ NORMY  
ČSN EN 1090 – 2 (NOVÁ OD 03/2010) – PROVÁDĚNÍ OCELOVÝCH KONSTRUKCÍ A  
HLINIKOVÝCH KONSTRUKCÍ – ČÁST 2 – TECHNICKÉ POŽADAVKY NA OCELOVÉ KONSTRUKCE  
ČSN 73 2611 – ÚCHYLKY ROZMĚRU A TVARŮ OCELOVÝCH KONSTRUKCÍ

## POZNÁMKY:

- A1. JEDNÁ SE O DOKUMENTACI PRO PROVEDENÍ STAVBY, KTERÁ NENAHRADUJE DETAILNÍ ROZPRACOVÁNÍ PRVKŮ, KONSTRUKCÍ PŘÍSLUŠÍCÍ PŘÍPRAVĚ STAVBY – DODAVATELSKÁ DOKUMENTACE
- A2. PŘI VLASTNÍ REALIZACI STAVBY JE NUTNÉ ZOHLEDNIT A DODRŽOVAT VEŠKERÉ PLATNÉ PŘEDPISY A VYHLÁŠKY TÝKAJÍCÍ SE BOZP A PO PRO JEDNOTLIVÉ KONKRETNÍ PRÁCE A ČINNOSTI
- A3. TECHNICKÁ ZPRÁVA JE NEDÍLNOU SOUČÁSTÍ PROJEKTOVÉ DOKUMENTACE
- A4. POLOŽKY VE VÝKAZU MATERIÁLU JSOU ROZDĚLENY PODLE PROFILU A DÉLKY,

CELKOVÁ HMOTNOST OK: 17,57+15,97+1,60t (PLECHY, SVARY)

NÁTĚROVÁ PLOCHA OK: 399,4m<sup>2</sup>

<b>G P: 1.ČERNOPOLNÍ</b> s.r.o. - architektonicko - stavební atelier Volfova 8, 612 00 Brno Tel/fax: 541248372, 541248370; e-mail: 1cernopolni@1cernopolni.cz		<b>H I P:</b> ING.VÁCLAV KŘEPELKA	
Zodpovědný projektant : Ing. Ondřej Horák		Vyracovali: Ing. Ondřej Horák	
Spolupřítel: Ing. Ondřej Horák		Kontroloval: Ing. Ondřej Horák	
Objednatel: Strojírny Prostějov, a.s., Kojetínská 3700/5, 79601 Prostějov			
Název akce: zak.číslo: 1014_JP			
Pořízení odmašťovacího boxu pro Strojírny Prostějov, a.s. na p.č. 7375/1 k.ú.Prostějov		Část: D.1.2 staveb.-konstr.část	
Název výkresu : Nosná konstrukce - Konstrukce drážky		Formát	A2 (4x44)
		Datum	11/2014
		Stupeň	DUR-DSP/DPS
		Měřítko:	1:50
		Č.výkresu:	Rev.
			D.1.2-15

Tento dokument je důstojným vlastnictvím společnosti 1.CERNOPOLNÍ s.r.o. Jeho využití je dáno smluvním vztahem pouze pro tuto konkrétní zakázku. Rozmnožování ani předávání třetím osobám není dovoleno.