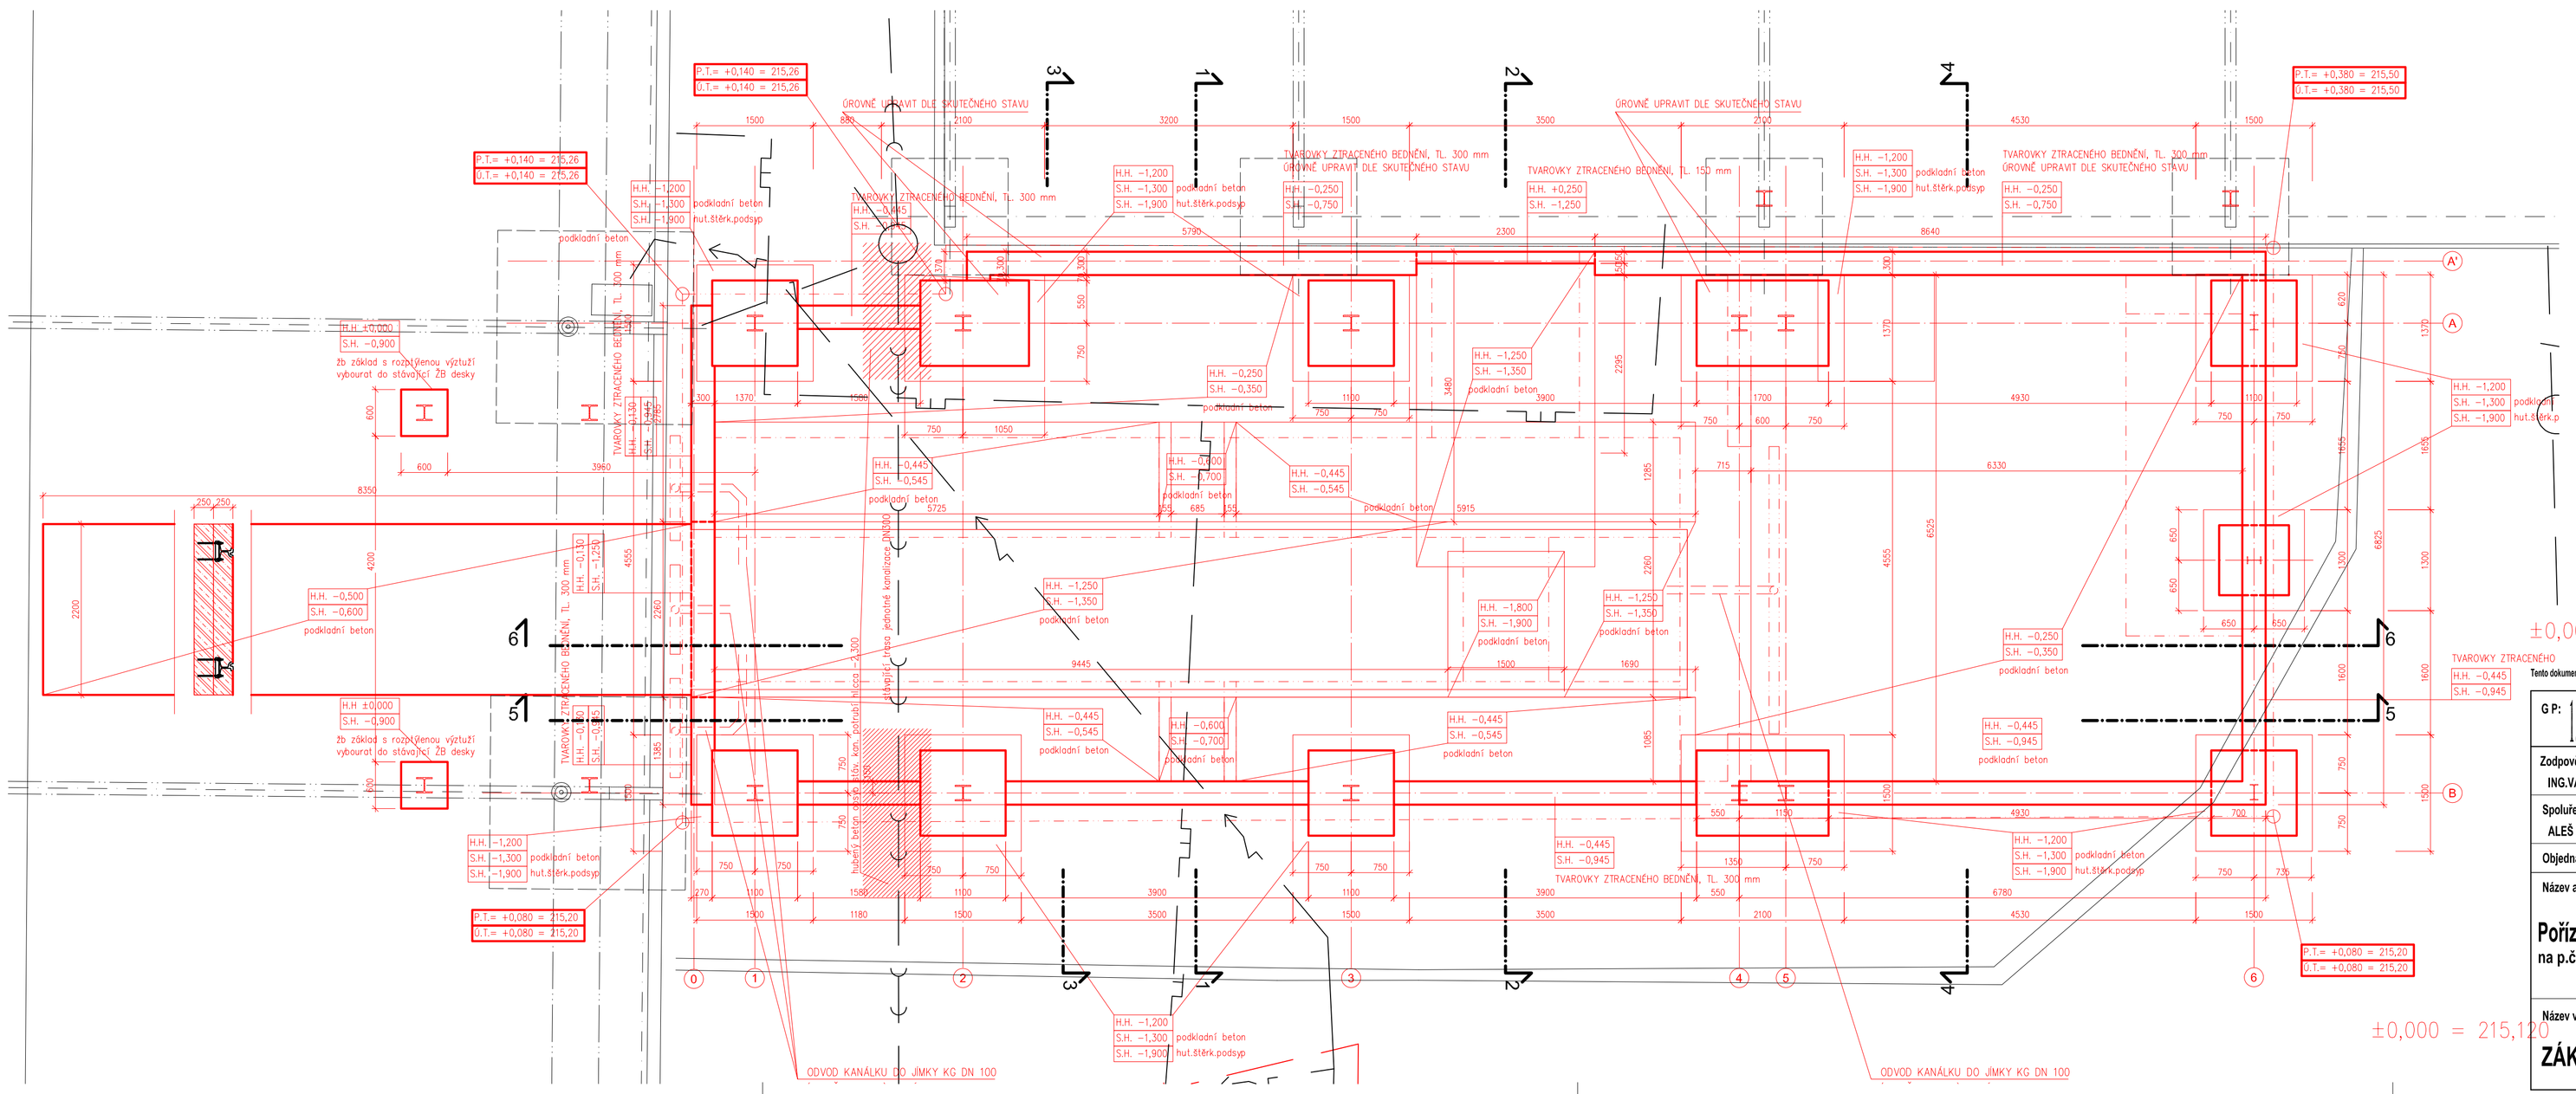

Tento dokument je duševním vlastnictvím společnosti I.ČERNOPOLNÍ s.r.o. Jeho využití je dáno smluvním vztahem pouze pro tuto konkrétní zakázku. Rozmnožování ani předávání třetím osobám není dovoleno.

G.P: I.ČERNOPOLNÍ s.r.o. - architektonicko - stavební atelier Volfova 8, 612 00 Brno
Tel./fax: 541248372, 541248370; e-mail: 1cernopolni@1cernopolni.cz

H.I.P: ING.VÁCLAV KŘEPELKA

Zodpovědný projektant: ING.VÁCLAV KŘEPELKA
Vypracoval: ING.VÁCLAV KŘEPELKA
Spolupracovatel: ALEŠ ČECH
Kontroloval: ALEŠ ČECH

I.ČERNOPOLNÍ
Architektonicko-stavební atelier
Volfova 8, 612 00 Brno
Tel./fax: 541248372, 541248370
E-mail: 1cernopolni@1cernopolni.cz

Objednatel: Strojírny Prostějov, a.s., Kojetínská 3700/5, 79601 Prostějov

Název akce: zak.číslo: 1014_JP

Pořízení odmašťovacího boxu pro Strojírny Prostějov, a. s.

na p.č. 7375/1 k.ú.Prostějov

Část: D.1.1 arch.- stavební část

Název výkresu:

ZÁKLADY

Formát	4xA4
Datum	11/2014
Stupeň	DUR-DSP/DPS
Měřítko:	1:50
Č.výkresu:	Rev.
D1.1.02	00