

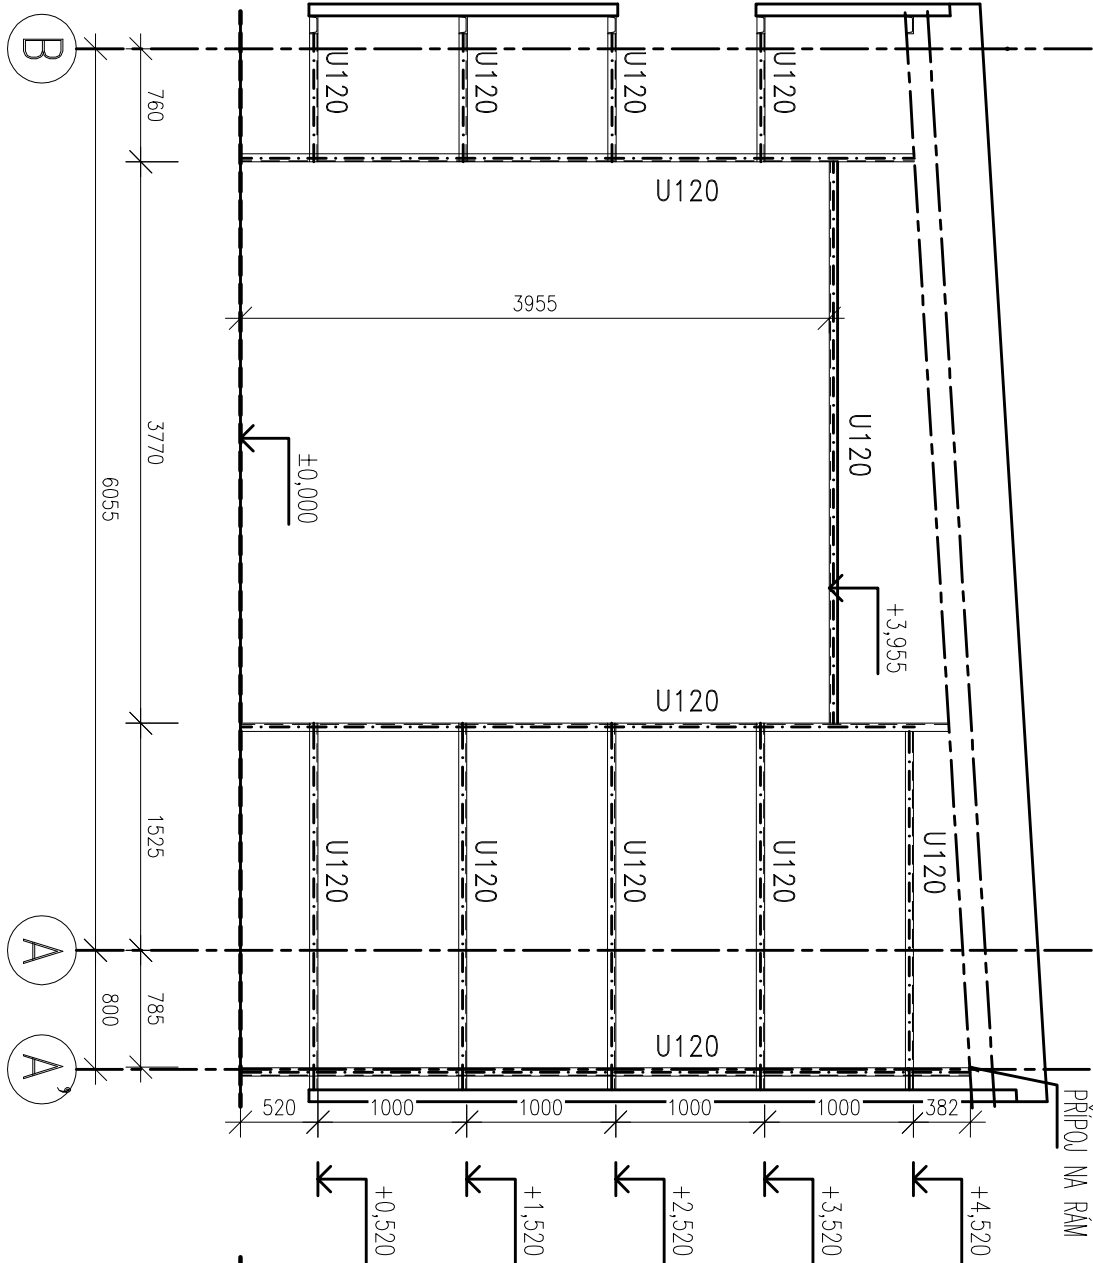


POHLED NA OSU 4
M 1:50

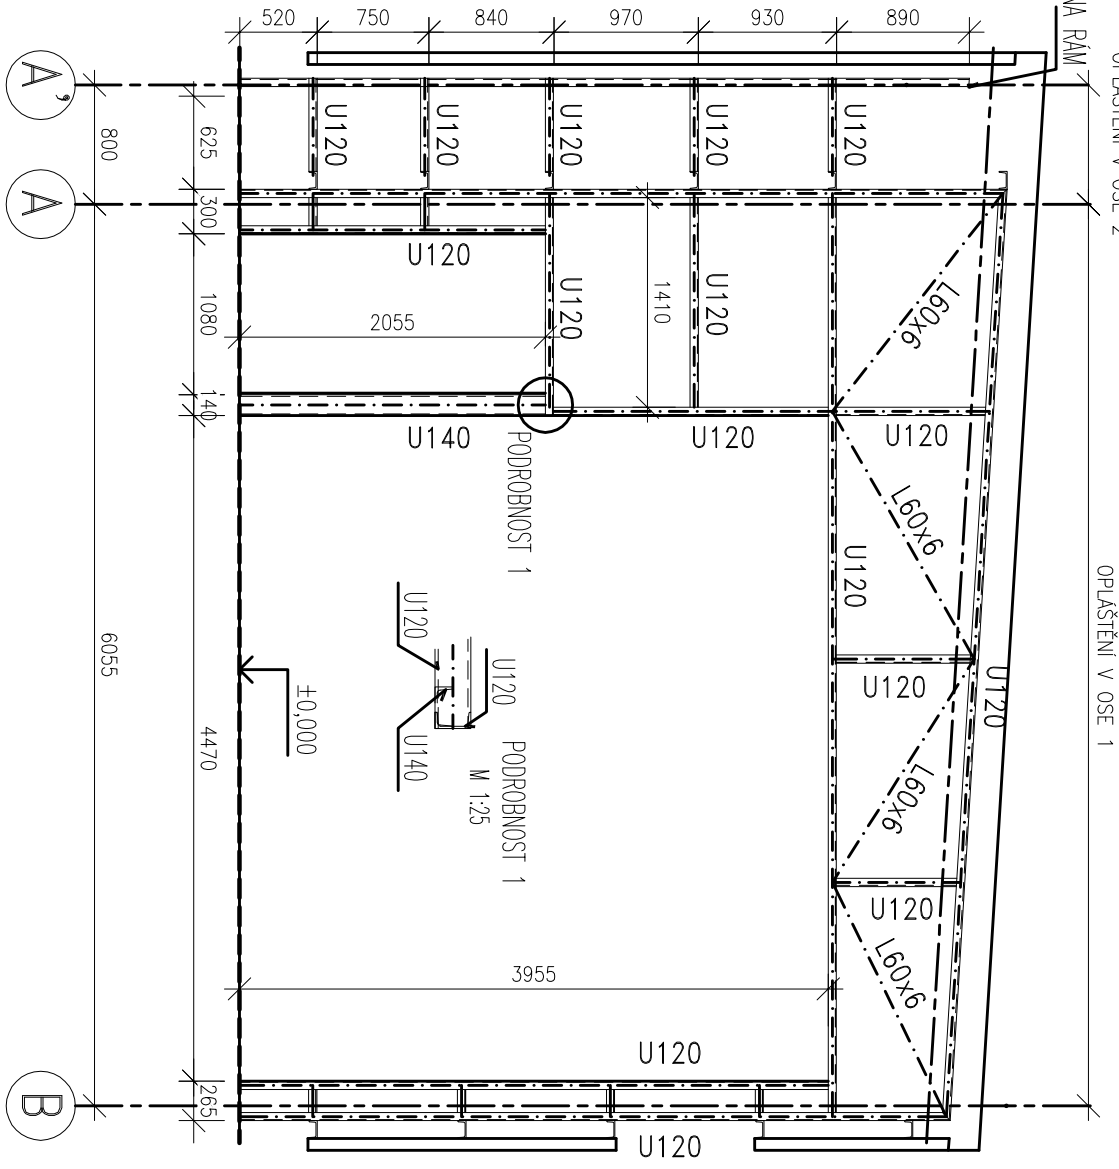

POHLED NA OSU 6
M 1:50

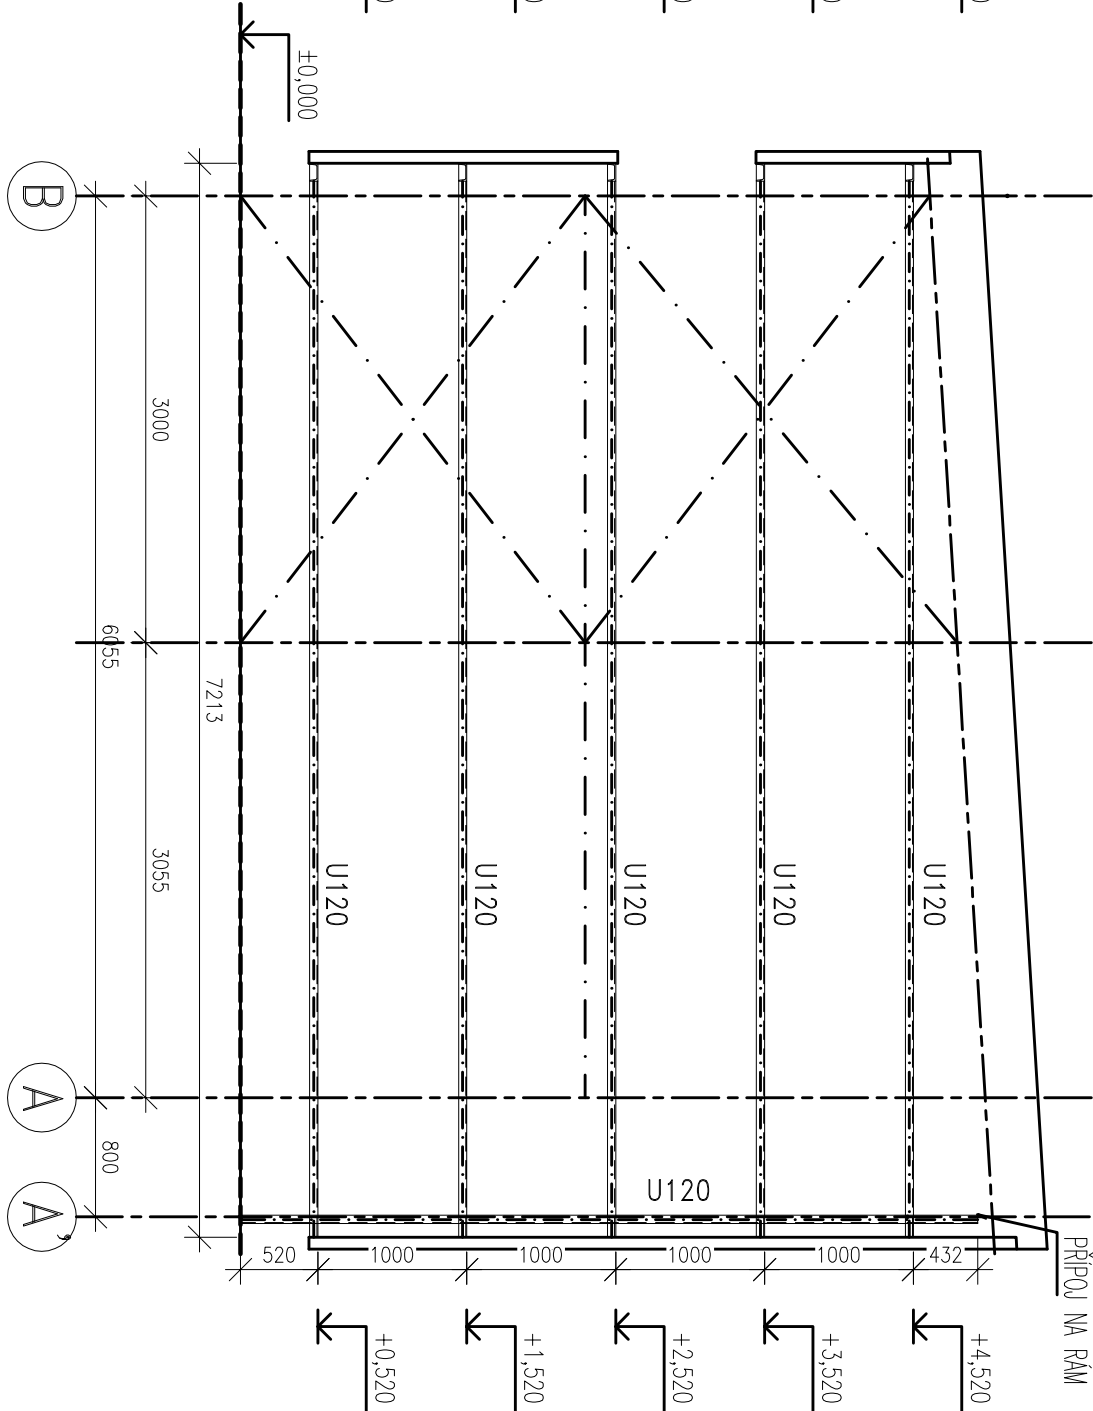

MATERIÁL:
HLAVNÍ NOSNÁ KONSTRUKCE JE NAVRŽENÁ Z OCELI:
S 235 JR

BAREVNÉ ŘEŠENÍ:
BAREVNÉ ŘEŠENÍ BUDE URČENO INVESTOREM
V DALŠÍ FÁZI PROJEKTU

ANTIKOROZNÍ OCHRANA:
NÁTĚROVÝ SYSTÉM MUSÍ ODPOVÍDAT ZÁTĚŽI PRO PRŮMYŠLOVÉ PROSTŘEDÍ V EXTERIÉRU
V SOULADU S ČSN EN ISO 12 944 (KOROZNÍ PROSTŘEDÍ C3 ????)

CELKOVÁ HMOTNOST OK: 17,57+15,97+1,60t (PLECHY, SVARY)
NÁTĚROVÁ PLOCHA OK: 399,4m²

Tento dokument je důvěrným vlastnictvím společnosti I.CENOPOL s.r.o. Jeho využití je dáno smluvním vztahem pouze pro tuto konkrétní zakázku. Rozmnožování ani předávání třetím osobám není dovoleno.

G P: I.CENOPOL s.r.o. - architektonicko - stavební atelier Volfova 8, 612 00 Brno Tel/fax: 541248372, 541248370; e-mail: icenopoli@icenopoli.cz		H I P: ING.VÁCLAV KŘEPELKA
Zodpovědný projektant : Ing. Ondřej Horák	Vypracoval: Ing. Ondřej Horák	Ing. Ondřej Horák PROJEKCE A STATIKA STAVEB U Rybníka 2, 290 66 Bořanovice IČO 735 96 329 tel: 602 132 632, 605 290 979 e-mail: ondraborka@centrum.cz
Spolupřítel: Ing. Ondřej Horák	Kontroloval: Ing. Ondřej Horák	
Objednatel: Strojírny Prostějov, a.s., Kojetínská 3700/5, 79601 Prostějov	Název akce: zak.číslo: 1014_JP	
Pořízení odmašťovacího boxu pro Strojírny Prostějov, a.s. na p.č. 7375/1 k.ú.Prostějov		Část: D.1.2 staveb.-konstr.část
Název výkresu : Konstrukce pro opláštění	Formát A2 (4xA4)	
	Datum 11/2014	
	Stupeň DUR-DP/DP/S	
	Měřítko: 1:50	
	Č.výkresu: D.1.2-13	Rev. -