


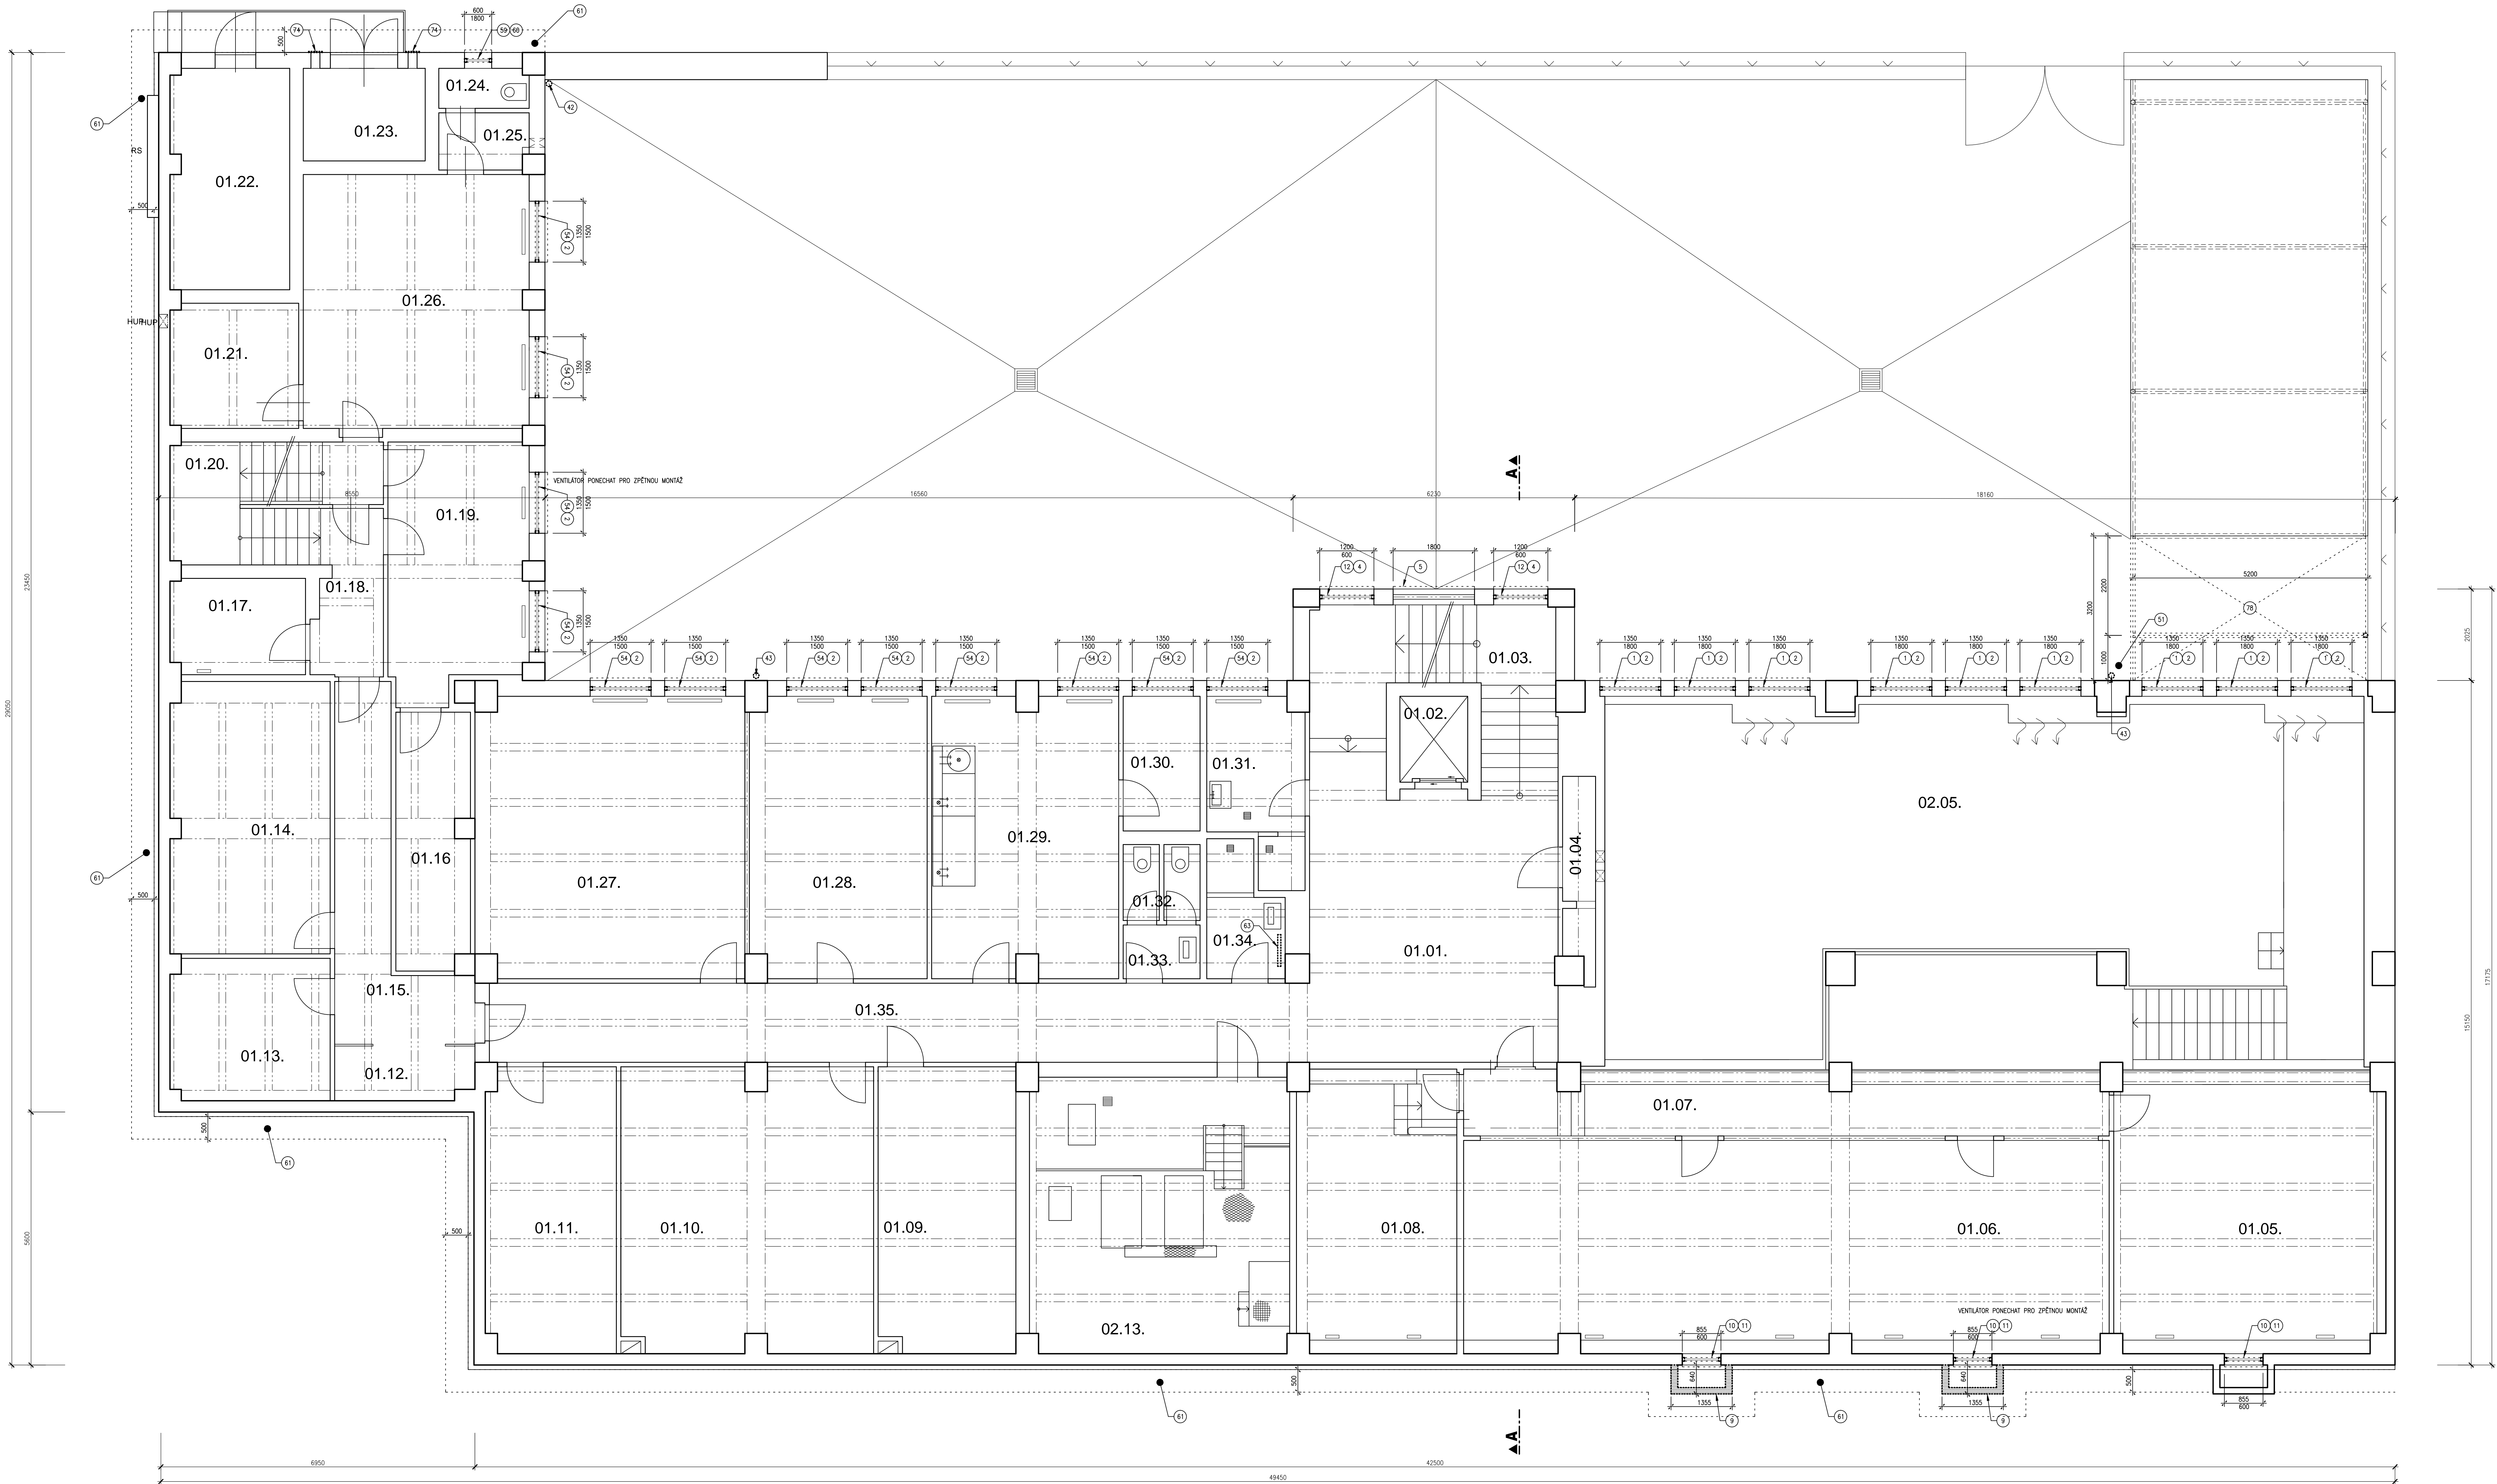


PŮDORYS 1.PP  
DEMOLICE



LEGENDA MÍSTNOSTÍ

OZN. MÍST.	ÚČEL MÍSTNOSTI	PLOCHA m <sup>2</sup>
01.01.	HALA	34,31
01.02.	VÝTAH	2,86
01.03	SCHODISTÉ	16,21
01.04.	SKLAD	3,03
02.05.	SPOLÉČ. MÍSTNOST	
01.05.	SKLAD	35,57
01.06.	ARCHIV	66,91
01.07.	CHODBA	16,72
01.08.	ARCHIV	22,09
02.13.	VÝMĚNIKOVÁ STANICE	
01.09.	VODOMĚR	19,16
01.10.	SKLAD	34,82
01.11.	SKLAD	18,15
01.12.	SKLAD	3,65
01.13.	SKLAD	11,02
01.14.	SKLAD	21,14
01.15.	CHODBA	12,85
01.16.	SKLAD	9,16
01.17.	SKLAD CHEMIKALIÍ	6,30
01.18.	CHODBA	3,67
01.19.	CHEMICKÁ LABORATOŘ	16,84
01.20.	SCHODISTÉ	10,90
01.21.	LABORATOŘ	7,85
01.22.	EL. ROZVODNA	12,84
01.23.	TRANSFORMÁTOR	5,54
01.24.	WC-LABORATOŘ	1,75
01.25.	PŘEDSÍŇ WC	4,41
01.26.	LABORATOŘ	27,69
01.27.	MÍSTNOST BEZ VYUŽITÍ	36,89
01.28.	KANCELÁŘ	24,12
01.29.	LABORATOŘ-PŮD.MECH.	25,42
01.30.	SKLAD	5,04
01.31.	SPROCHA	7,49
01.32.	WC	2,69
01.33.	WC PŘEDSÍŇ	2,02
01.34.	SPROCHA	4,34
01.35.	CHODBA	31,73

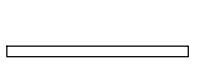-  DEMONTOVANÉ A BOURANÉ KONSTRUKCE
-  STÁVAJÍCÍ KONSTRUKCE
-  STÁVAJÍCÍ OTOPNÁ TĚLESA

