


PŮDORYS 6.NP
DEMOLICE

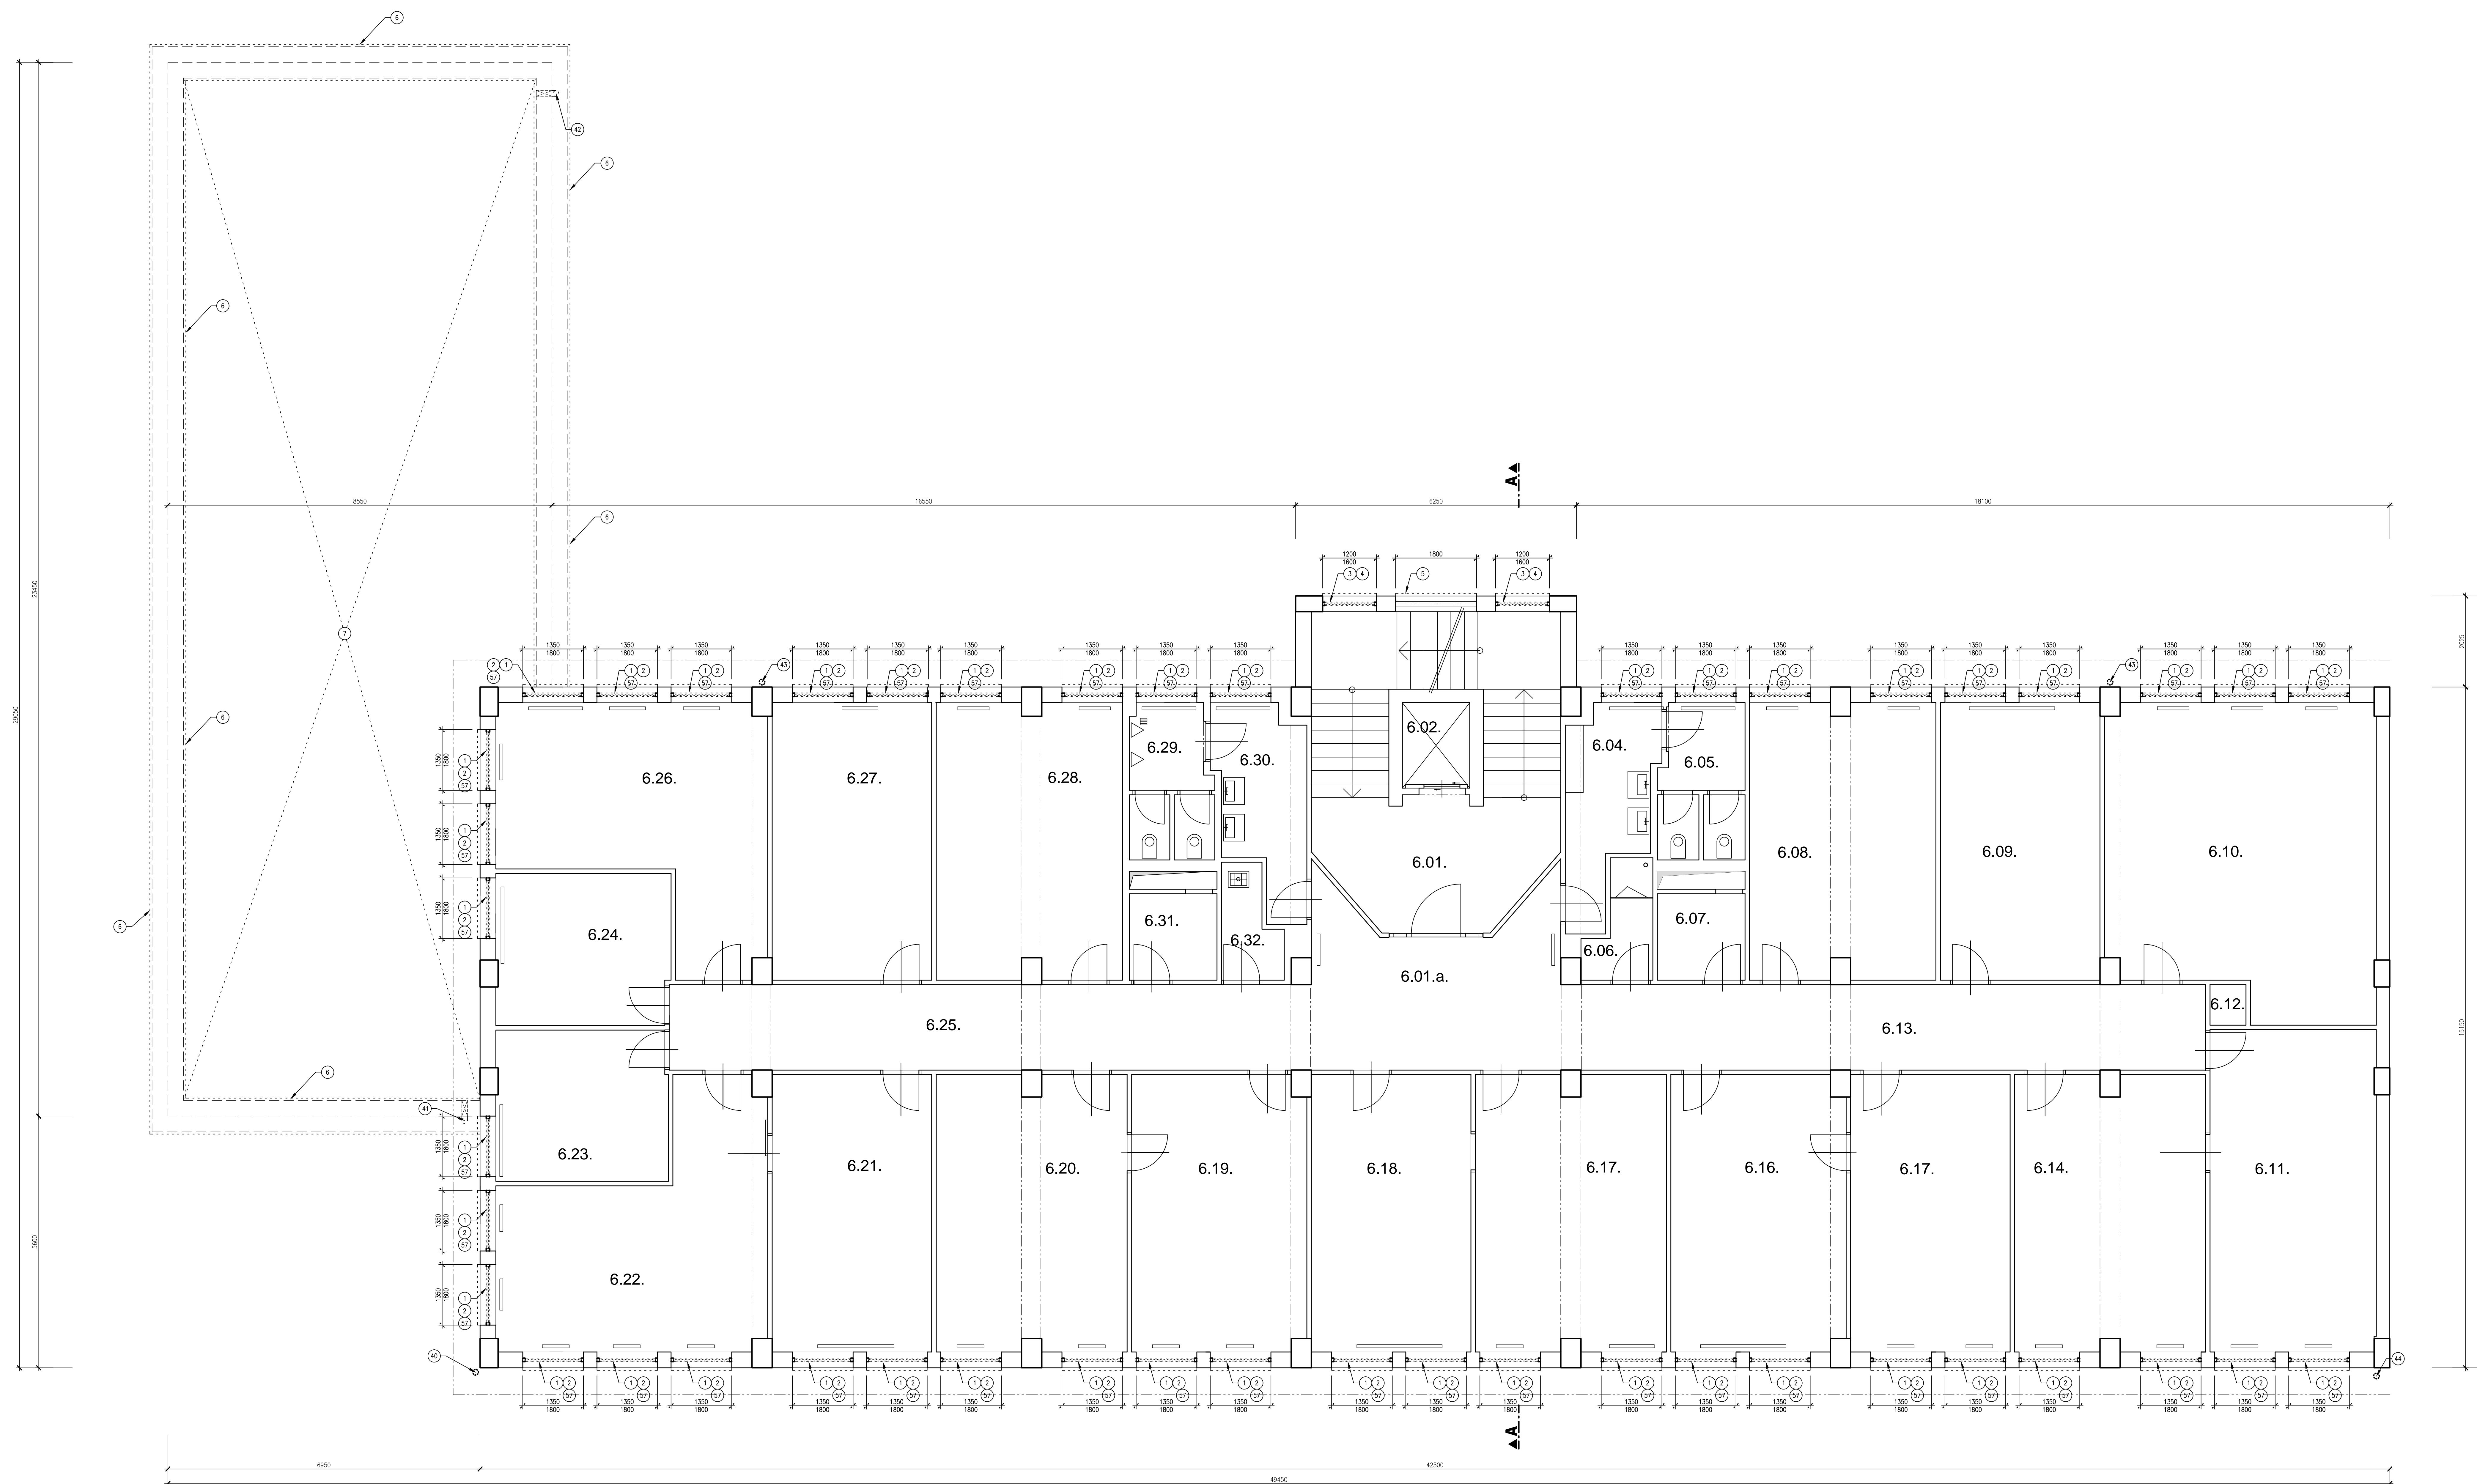

LEGENDA MÍSTNOSTÍ

OZNAC. MÍST.	ÚČEL MÍSTNOSTI	PLOCHA m ²
6.01.	HALA	31,38
6.01.a.	HALA	19,18
6.02.	VÝTAH	2,86
6.03	SCHODISŘÍČE	17,89
6.04.	PŘEDSÍŘ WC – 2	8,00
6.05.	WC – 2	6,46
6.06.	SPRCHA	3,17
6.07.	SKŘÍŇ DAT. SÍTĚ	3,75
6.08.	KANCELÁŘ	25,00
6.09.	KANCELÁŘ	21,92
6.10.	KANCELÁŘ	39,83
6.11.	KANCELÁŘ	26,51
6.12.	ROZVADEČ	0,79
6.13.	CHODBA	27,08
6.14.	KANCELÁŘ	25,88
6.15.	KANCELÁŘ	21,78
6.16.	KANCELÁŘ	23,80
6.17.	KANCELÁŘ	25,88
6.18.	KANCELÁŘ	21,99
6.19.	KANCELÁŘ	23,59
6.20.	KANCELÁŘ	25,64
6.21.	KANCELÁŘ	22,24
6.22.	KANCELÁŘ	27,31
6.23.	KANCELÁŘ	12,84
6.24.	KANCELÁŘ	13,06
6.25.	CHODBA	27,13
6.26.	KANCELÁŘ	27,16
6.27.	KANCELÁŘ	21,99
6.28.	KANCELÁŘ	25,27
6.29.	WC – M	5,38
6.30.	PŘEDSÍŘ WC-M	7,96
6.31.	KUCHYŇKA	4,96
6.32.	OKLADOVÁ KOMORA	3,06

