



PŮDORYS STŘECHY  
DEMOLICE

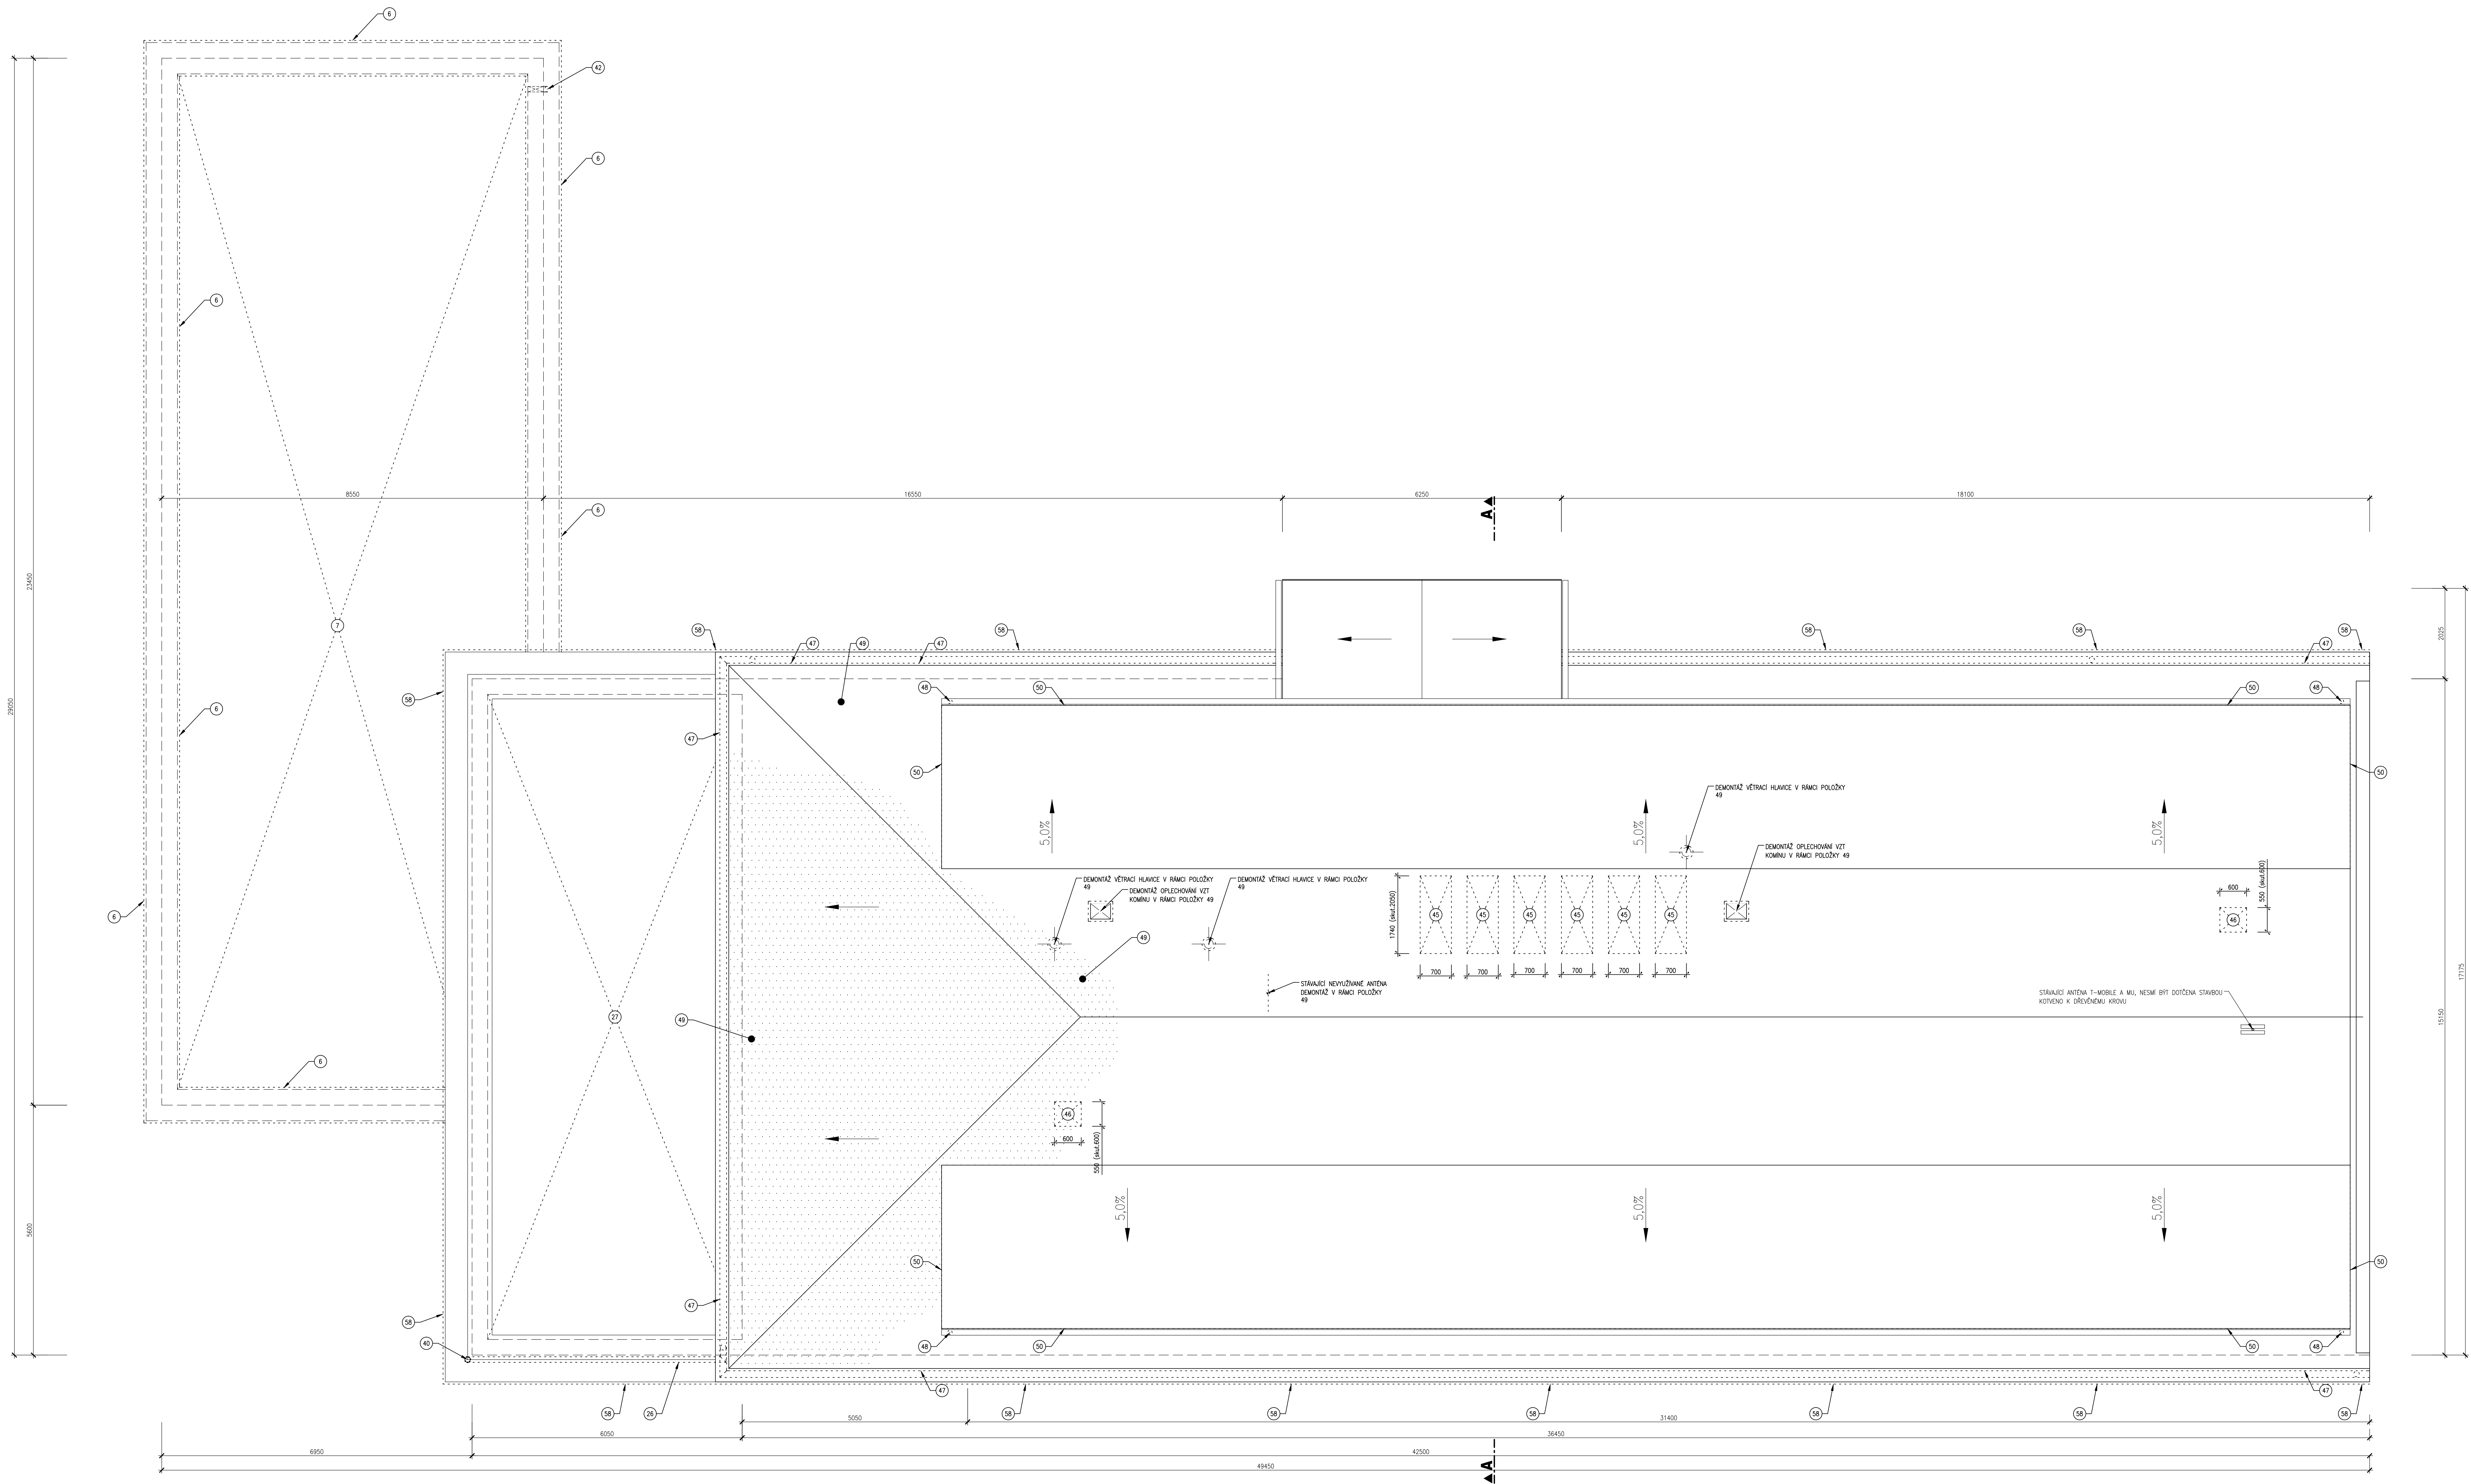

LEGENDA

- DEMONTOVANÉ A BOURANÉ KONSTRUKCE
- STAVAJÍCÍ KONSTRUKCE

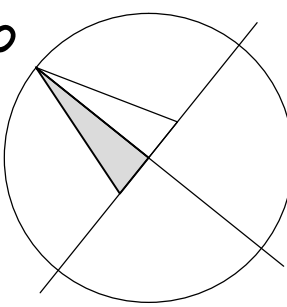

**AQUATIS**

|  |   |  |
|--|---|--|
| AKVATIS a.s.<br>Jihlavská 102/105, 602 00 Brno<br>IČO: 253 68 100<br>DILO: 145 145 145 | TEL: +420 541 541 111<br>FAX: +420 541 541 100<br>E-MAIL: info@akvatis.cz | AKVATIS a.s.<br>Jihlavská 102/105, 602 00 Brno<br>IČO: 253 68 100<br>DILO: 145 145 145 |
|--|---|--|

AKVATIS a.s. ZATEPLĚNÍ BUDOVY SPOLEČNOSTI AQUATIS a.s.  
D.1.1 DOKUMENTACE STAVEBNÍCH OBJEKTŮ  
D.1.1.1 ARCHITECTONICKO-STAVEBNÍ ŘEŠENÍ  
D.1.1.1.1 LÁST

PROJEKTANT: AKVATIS a.s.  
VYKONATEL: AKVATIS a.s.  
VYKONATEL: AKVATIS a.s.

1:50

AKVATIS a.s.