


PŮDORYS 4.NP

DEMOLICE

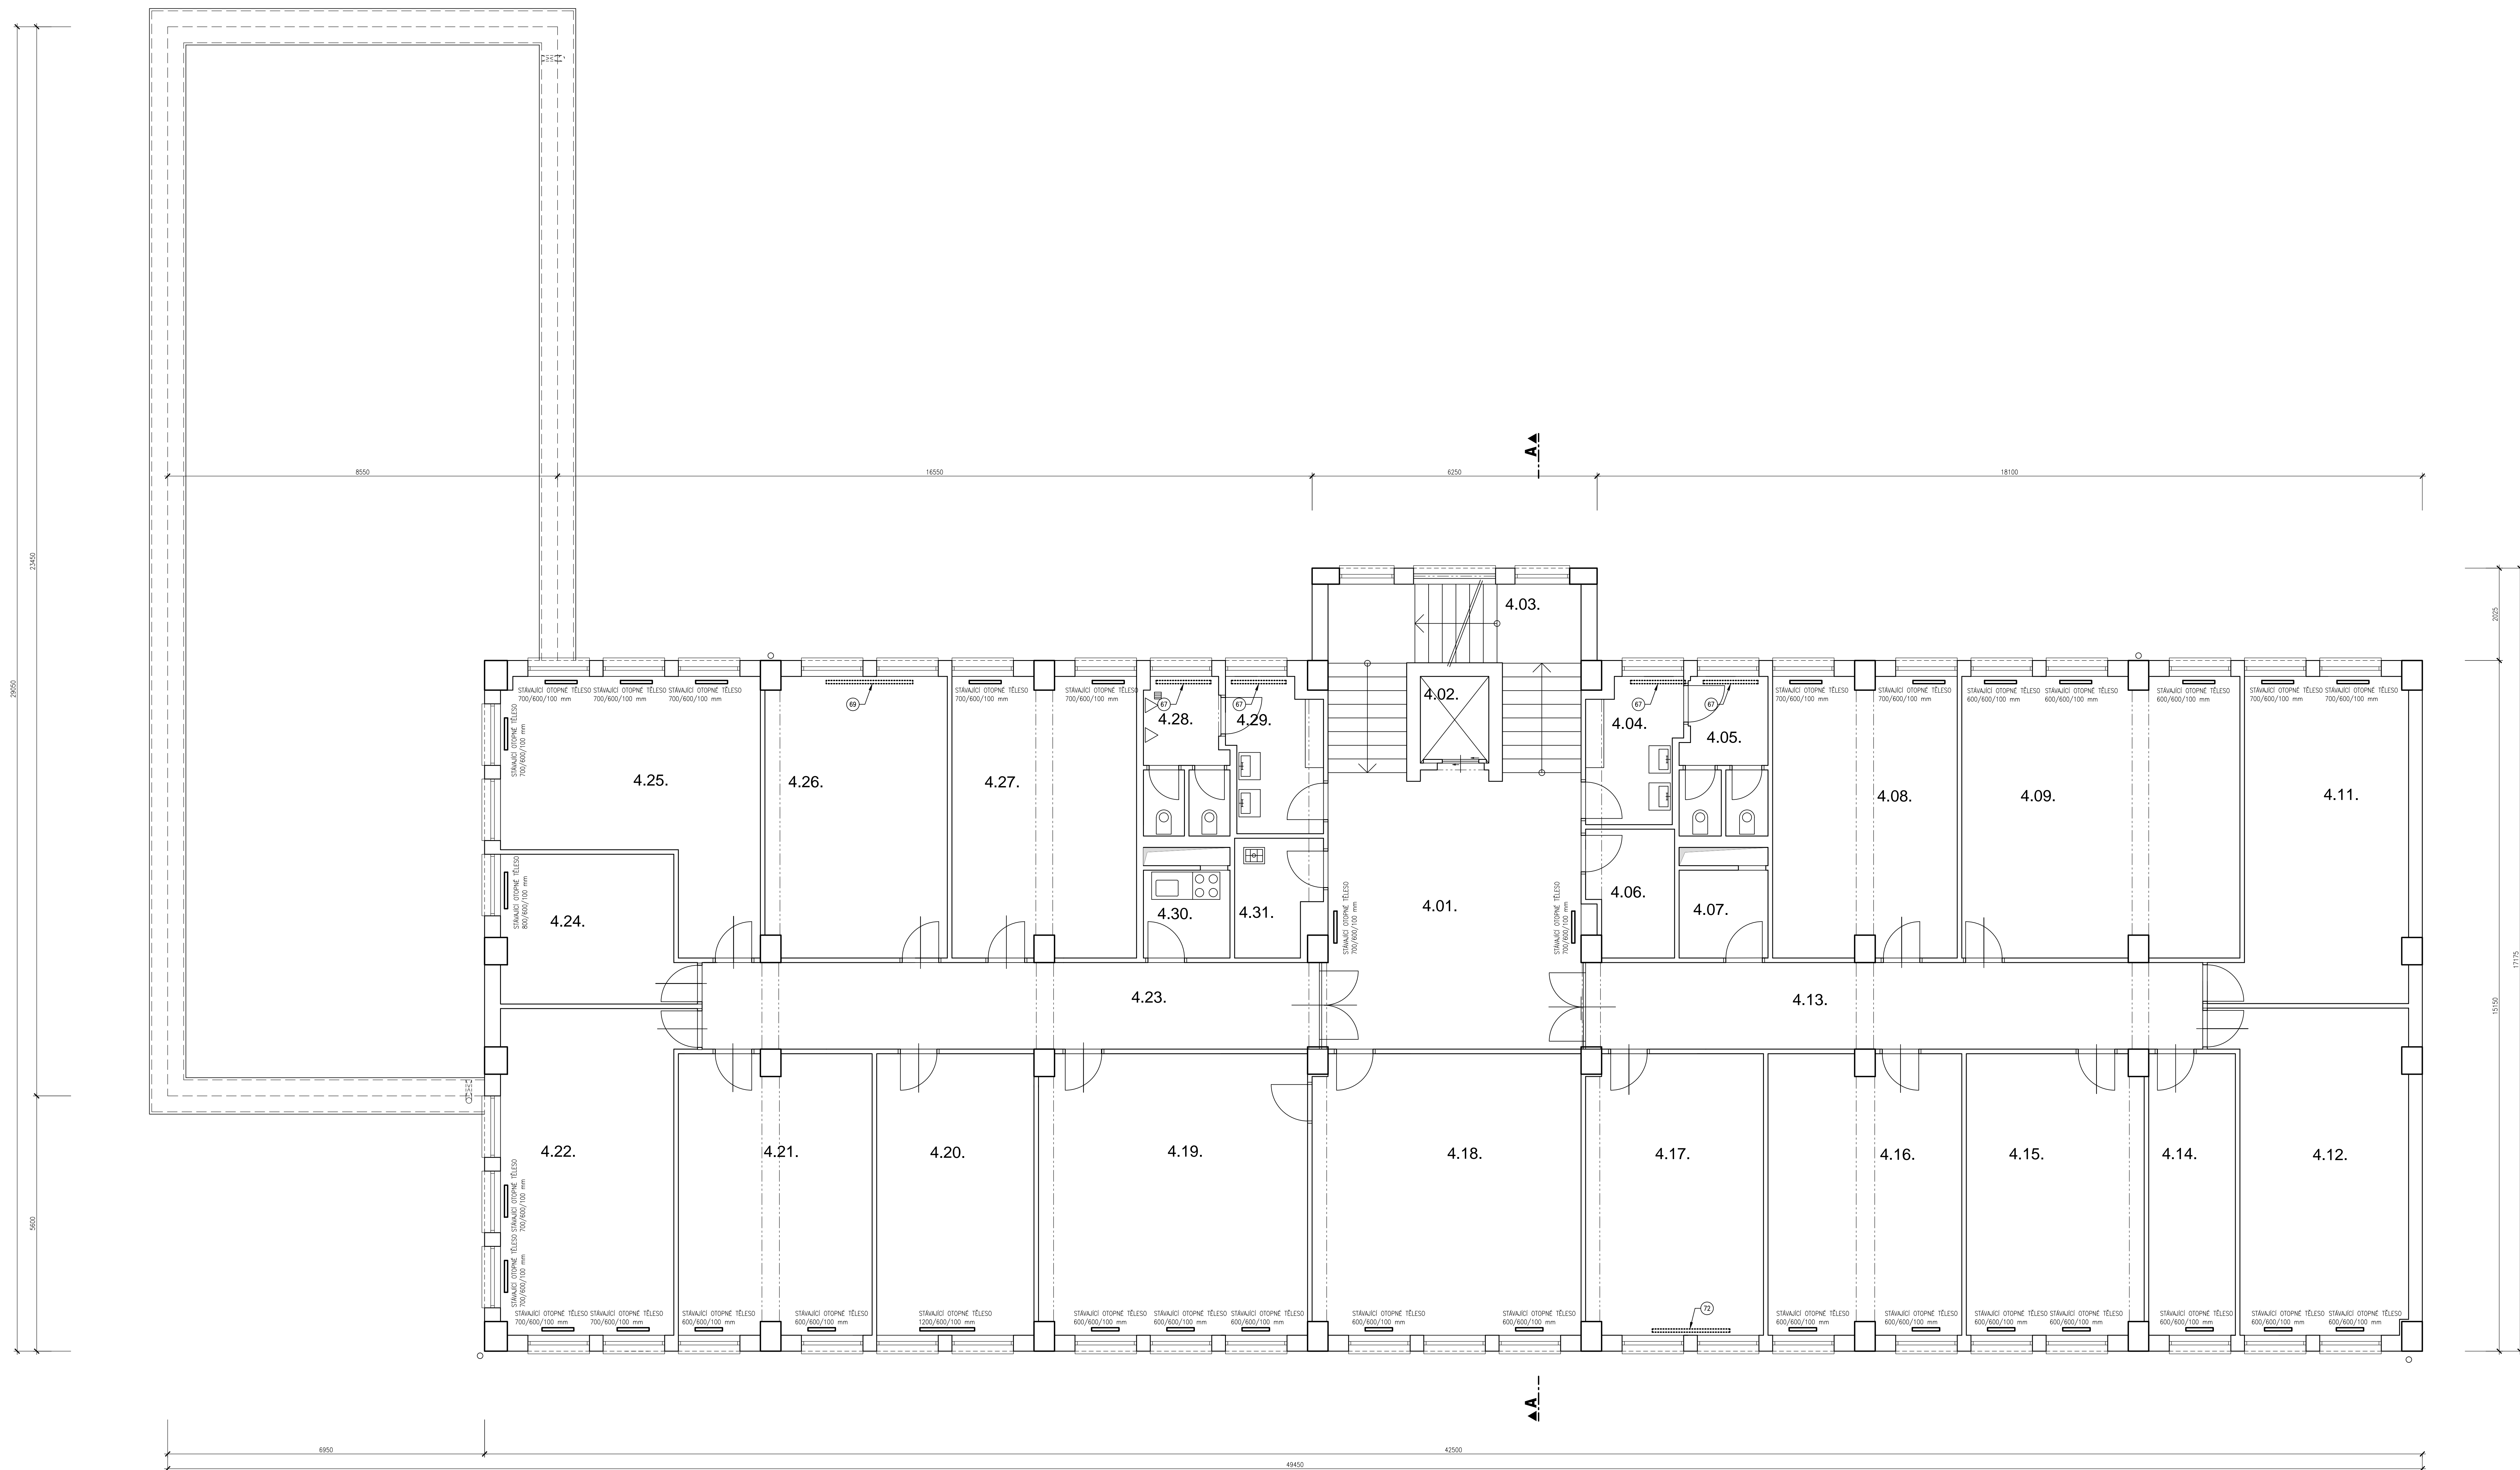

LEGENDA MÍSTNOSTÍ

OZNAC. MÍST.	ÚČEL MÍSTNOSTI	PLOCHA 2 m
4.01.	HALA	34,13
4.02.	VÝTAH	2,86
4.03	SCHODIŠTĚ	17,89
4.04.	PŘEDSÍŇ WC – 2	6,20
4.05.	WC – 2	6,46
4.06.	SKLAD	5,05
4.07.	SKLAD	3,78
4.08.	KANCELÁŘ	24,74
4.09.	KANCELÁŘ	37,31
4.10.	NEOBSAZENO	
4.11.	ZASEDACÍ MÍSTNOST	26,32
4.12.	KANCELÁŘ	27,03
4.13.	CHODBA	25,61
4.14.	KANCELÁŘ	11,73
4.15.	KANCELÁŘ	23,80
4.16.	KANCELÁŘ	25,89
4.17.	KANCELÁŘ	23,66
4.18.	KANCELÁŘ	36,05
4.19.	KANCELÁŘ	36,05
4.20.	KANCELÁŘ	21,30
4.21.	KANCELÁŘ	25,90
4.22.	KANCELÁŘ	27,50
4.23.	CHODBA	25,55
4.24.	KANCELÁŘ	12,86
4.25.	KANCELÁŘ	25,85
4.26.	KANCELÁŘ	24,43
4.27.	KANCELÁŘ	24,65
4.28.	WC – M	6,20
4.29.	PŘEDSÍŇ WC – M	6,62
4.30.	KUCHYŇKA	3,65
4.31.	OKLIDOVÁ KOMORA	4,49

