


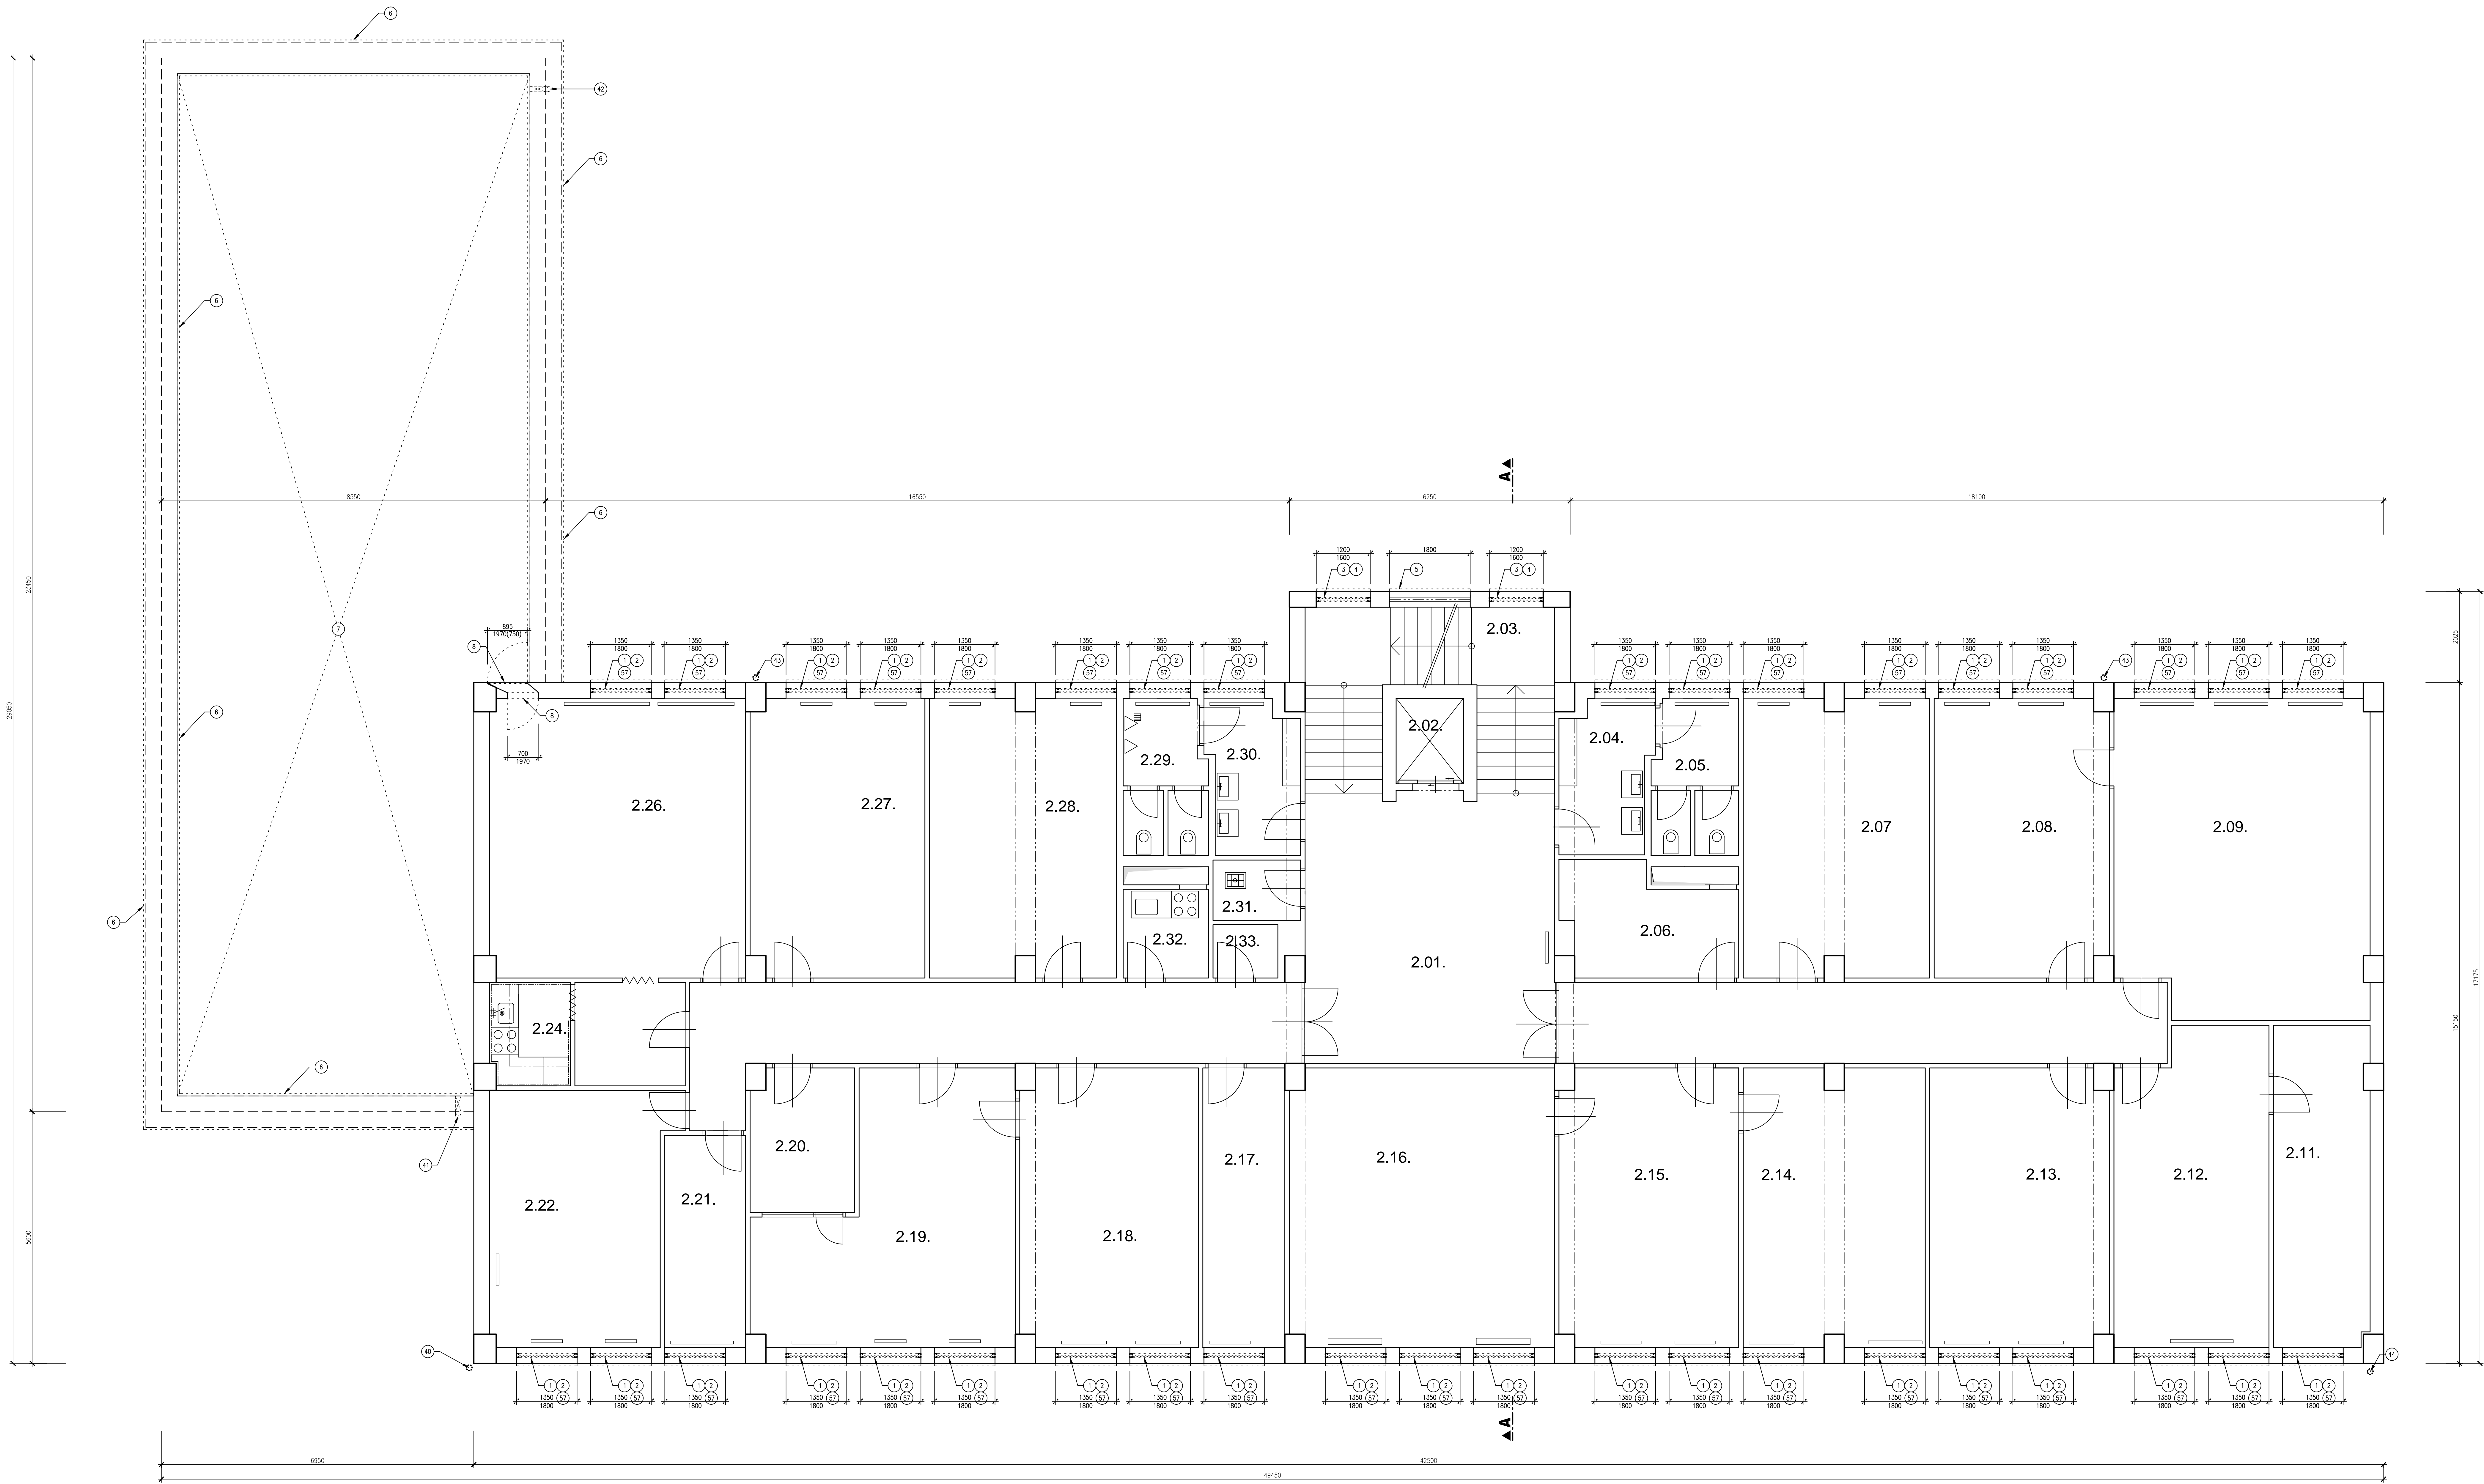



PŮDORYS 2.NP
DEMOLICE



LEGENDA MÍSTNOSTÍ

OZNAČ. MÍST.	ÚČEL MÍSTNOSTI	PLOCHA m ²
2.01.	HALA	33,35
2.02.	VÝTAH	2,86
2.03.	SCHODIŠTĚ	17,89
2.04.	PŘEDSÍŔ WC – 2	6,65
2.05.	WC – 2	6,48
2.06.	JEDNACÍ MÍSTNOST	8,75
2.07.	FINANČNÍ ŘEDITEL	25,47
2.08.	KANCELÁŘ	24,00
2.09.	KANCELÁŘ	39,54
2.10.	CHODBA	24,52
2.11.	KANCELÁŘ	15,27
2.12.	KANCELÁŘ	23,53
2.13.	KANCELÁŘ	24,62
2.14.	TECHNICKÝ ŘEDITEL	24,85
2.15.	SEKRETARIAT	24,62
2.16.	GENERÁLNÍ ŘEDITEL	36,45
2.17.	KANCELÁŘ	11,36
2.18.	ÚČTARNA	24,46
2.19.	ÚČTARNA	28,57
2.20.	POKLADNA	7,31
2.21.	KANCELÁŘ	8,50
2.22.	KANCELÁŘ	22,20
2.23.	CHODBA	26,39
2.24.	KUCHYŔKA	4,07
2.25.	ŠATNA	5,68
2.26.	ZASEDACÍ MÍSTNOST	35,36
2.27.	KANCELÁŘ	23,74
2.28.	KANCELÁŘ	25,54
2.29.	WC – M	6,27
2.30.	PŘEDSÍŔ WC – M	6,68
2.31.	OKLADOVÁ KOMORA	2,61
2.32.	KUCHYŔKA	3,70
2.33.	SKLAD	1,71

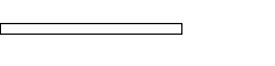- DEMONTOVANÉ A BOURANÉ KONSTRUKCE
- STÁVAJÍCÍ KONSTRUKCE
- STÁVAJÍCÍ OTOPNÁ TĚLESA

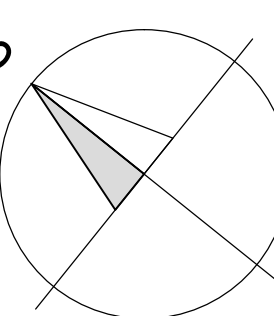



AQUATIS

AKVATIS s.r.o.
Jihlava 580 01, IČO: 253 111 111
IČO: 253 111 111
IČO: 253 111 111

AKVATIS s.r.o.
Jihlava 580 01, IČO: 253 111 111
IČO: 253 111 111
IČO: 253 111 111

AKVATIS s.r.o.
Jihlava 580 01, IČO: 253 111 111
IČO: 253 111 111
IČO: 253 111 111

ZATEPLĚNÍ BUDOVY SPOLEČNOSTI AQUATIS a.s.
D.1.1 DOKUMENTACE STAVEBNÍCH OBJEKTŮ
D.1.1.1 ARCHITECTONICKO-STAVEBNÍ ŘEŠENÍ
D.1.1.1 – LÁST

DEMOLICE 2.NP

1:50

D.1.1.1.1

AQUATIS a.s.